


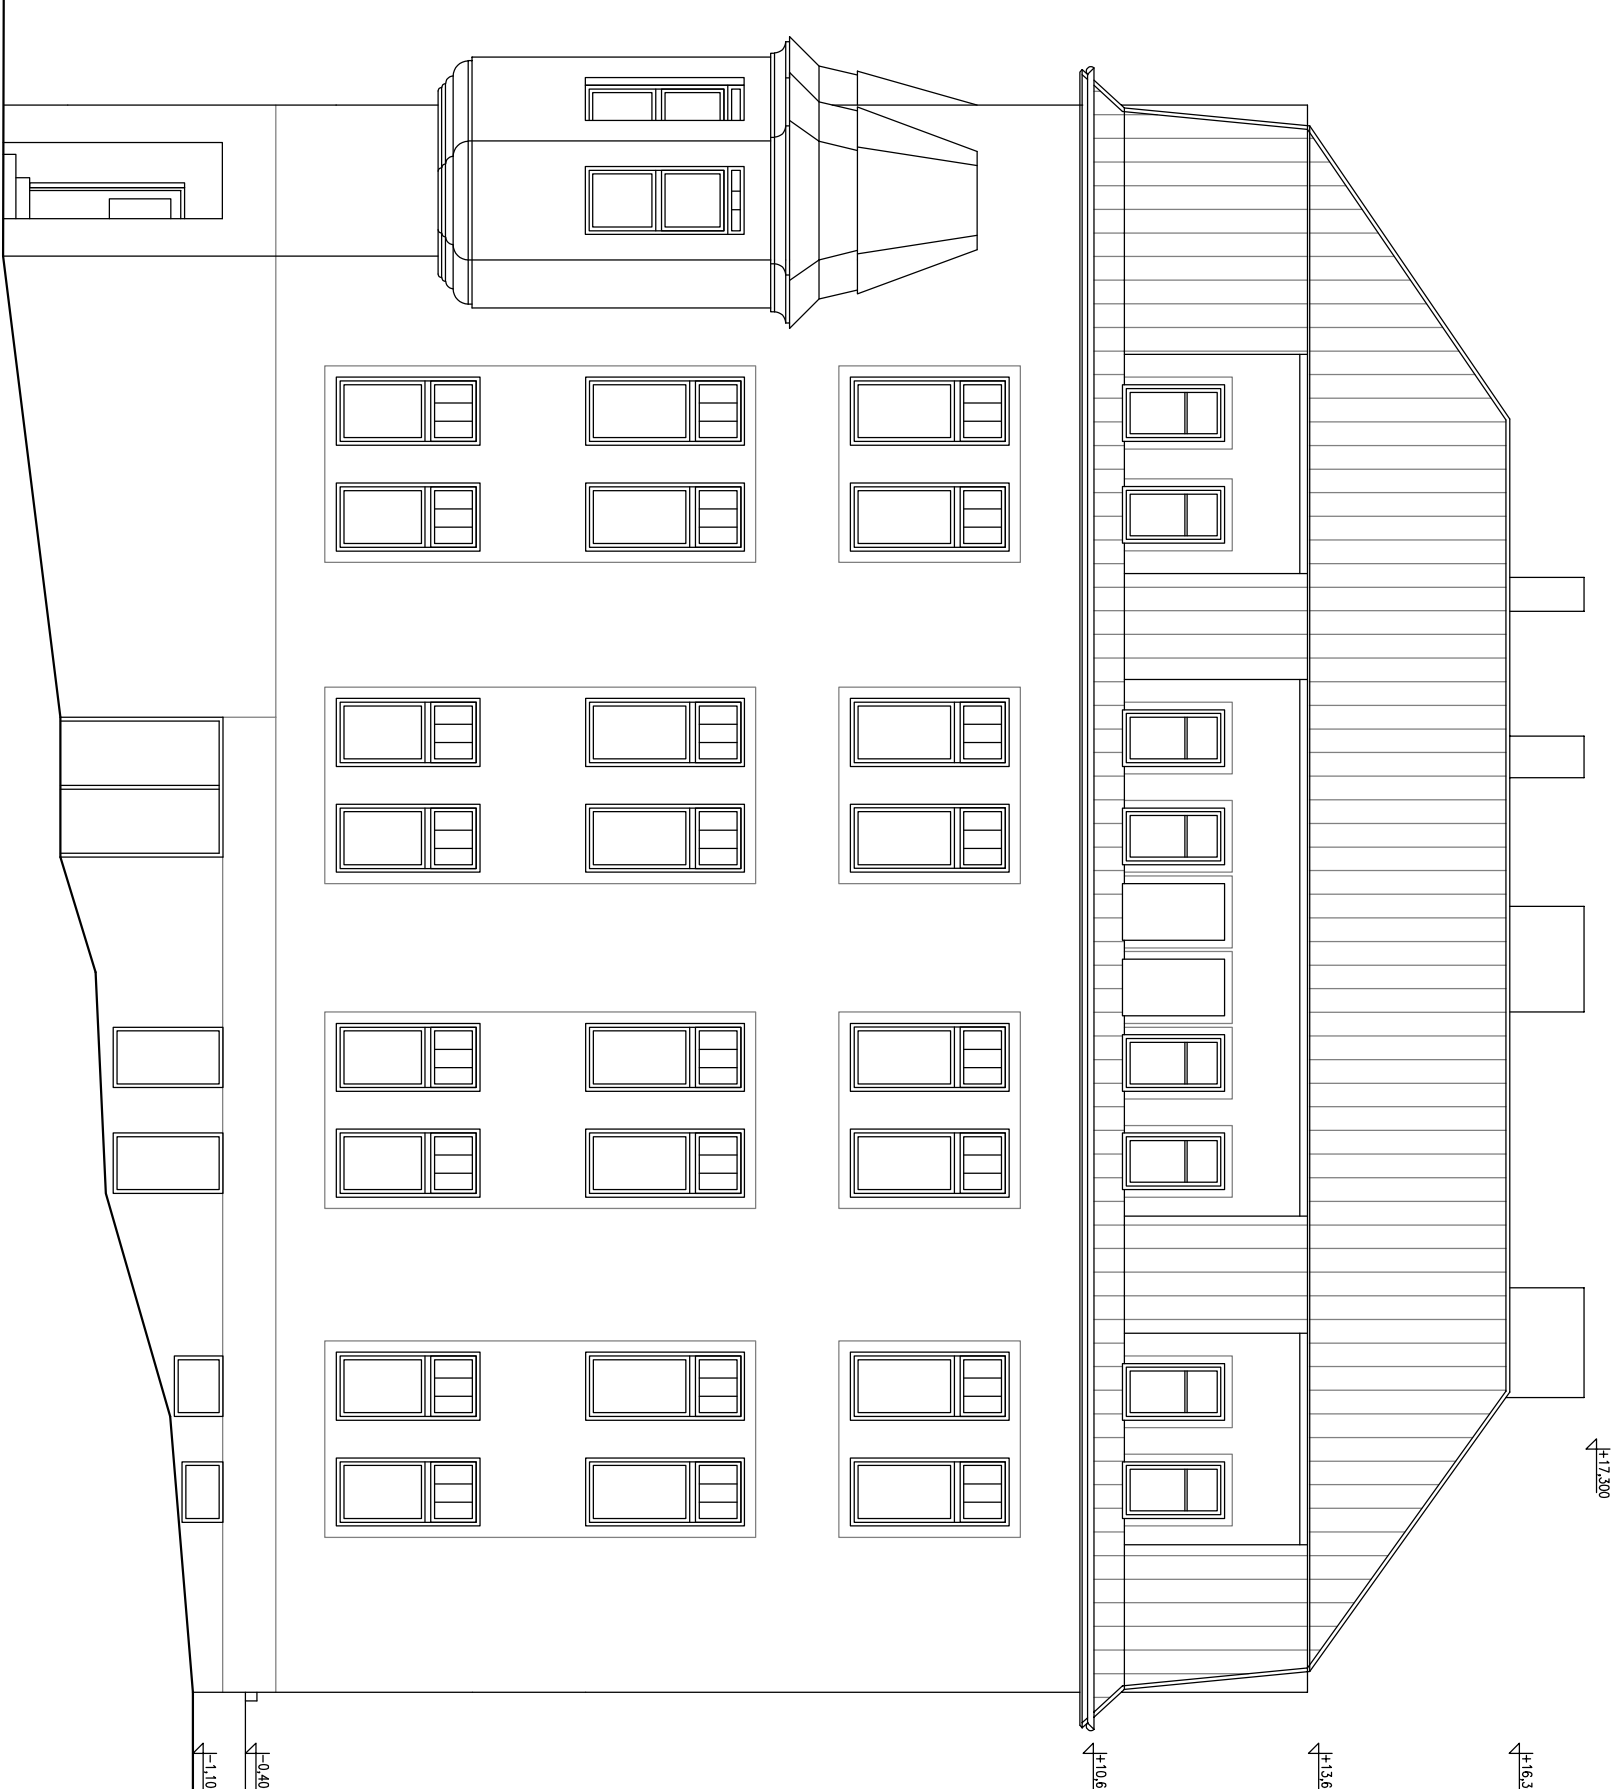

POHLED VÝCHODNÍ



POHLED SEVERNÍ

BYTOVÝ DŮM - PASPORT		 s-project.cz	
Sadová 62, Liberec			

ved.projektant	Jiří Schneider	Jiří Schneider	Prosětská 234
vypracoval	Jiří Schneider	Státutární město Liberec, Ed. Beneše 1, Liberec	Joblonec, nad Nisou
investor			ČKAIT 0500991
stupeň	posport		tel.: 602 632 444

POHLED VÝCHODNÍ A SEVERNÍ		datum	11/2023
		č.zak.	244-2023
		měřítko	výkr.č.
		1 : 100	D1.1-10