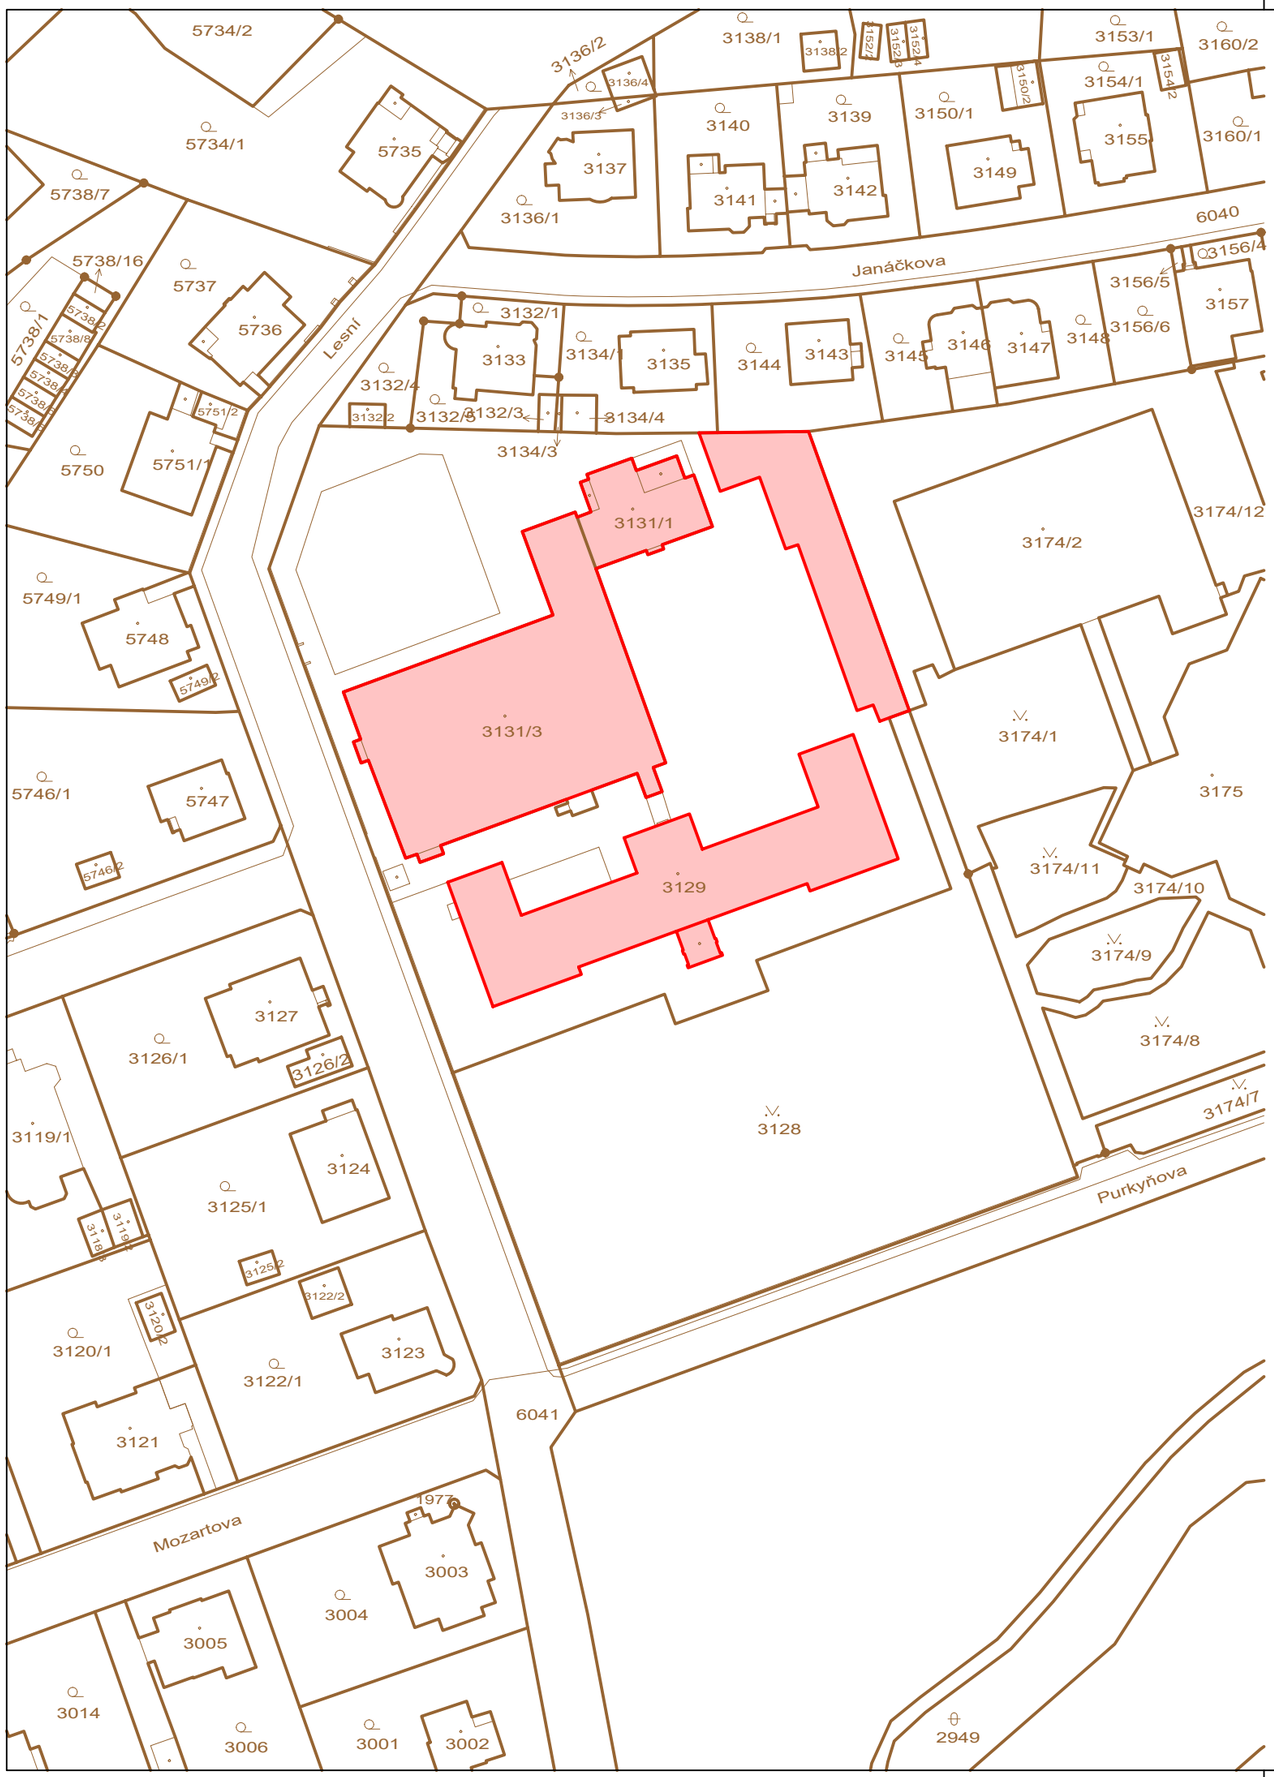

LEGENDA:

OBJEKT 3129, 3131/1, 3131/3

ZÁKRES DO KATASTRÁLNÍ MAPY

OBRYS OBJEKTU

PARÉ:

±0,000 = PODLAHA V 1.NP

HLAVNÍ PROJEKTANT: [redacted]	VYPRACOVAL: [redacted] KONTROLOVAL:
KRAJ: Liberecký	OBEC: Liberec

GENERÁLNÍ PROJEKTANT: [redacted]

INVESTOR: Statutární město Liberec, Nám. Dr. E. Beneše 1, 460 59 Liberec, IČO: 00262978

AKCE - NÁZEV, MÍSTO:
PASPORT OBJEKTU - zaměření a zakreslení stávajícího stavu
ZŠ LESNÍ, Liberec I-Staré Město [408638]; č.p. 575; stavba občanského vybavení
Parc. č.: 3129, 3131/1, 3131/3, Obec: Liberec [563889], K.ú.: Liberec [682039]

ČÁST PROJEKTU: D. ZJEDNODUŠENÁ VÝKRESOVÁ DOKUMENTACE

PŘÍLOHA: **ZJEDNODUŠENÝ SITUAČNÍ NÁKRES**

STUPEŇ PD: **PASPORT**

FORMÁT: 2xA4	MĚŘÍTKO: 1:1000
DATUM: 29.11.2023	ČÍSLO VÝKRESU: C.
STAV. OBJEKT:	