



**Dodatek č. 1 ev. č. DS202401180/1
ke smlouvě o dílo ev. č. DS202401180
uzavřený dle § 2586 a násl. zák. č. 89/2012 Sb., občanský zákoník**

Smluvní strany:

Objednatel: STATUTÁRNÍ MĚSTO LIBEREC
Nám. Dr. E. Beneše 1
460 59 Liberec 1
IČ: 00 26 29 78
Zastoupené Ing. Jaroslavem Zámečnickem, CSc., primátorem města,
ve věcech smluvních zastoupené: Ing. arch. Ing. Jiřím Jand'ourkem,
náměstkem primátora pro architekturu, veřejný prostor a dopravní
stavby
/dále jen objednatel/

Zhotovitel: EKO Broumovsko s.r.o.
se sídlem: Havlíčkova 310, 549 31 Hronov
zastoupený: Bc. Petr Potocký, jednatel
IČ: 28816501
DIČ: CZ28816501
[REDACTED]
zapsaný v obchodním rejstříku vedeném Krajským soudem v Hradci
Králové oddíl C, vložka 29066

uzavírají v souladu s ustanovením § 2586 a násl. zák. č. 89/2012 Sb., občanský zákoník, tento
dodatek č. 1 ke smlouvě o dílo ev. č. DS202401180.

**Článek I.
Předmět dodatku**

1. Smluvní strany uzavřely dne 20. 5. 2024 smlouvu o dílo ev. č. DS202401180 (dále jen „Smlouva“), jejímž předmětem je stavba nového propustku tvořeného dvěma betonovými troubami TBH-Q DN 1000, které jsou navrženy tak, aby byly schopny převést povodňovou vlnu na vodním toku Bystrá. Stávající dosloužilý propustek bude zrušen.
2. Během prací došlo k odkrytí stávajících inženýrských sítí, přičemž v místě stavby propustku bylo zjištěno, že potrubí gravitační splaškové kanalizace je umístěno v hloubce cca 2,7 m pod úroveň terénu. Je tedy položeno přímo na potrubí původního propustku. V době zpracovávání dokumentace nebyly kanalizační šachty přístupné ani viditelné, nebylo tedy možné jejich hloubku ověřit a projekt počítal dle tehdejších reálií s jiným řešením. Ověřit hloubku a polohu sítě nebylo možné ani ze získaných podkladů.
3. Aby stavba mohla být v místě vůbec realizována a mohla plnit svou funkci, bylo projektantem s ohledem na co nejvyšší efektivitu vynaložených dodatečných financí navrženo následující řešení: Dojde k mírnému posunu vtokové části propustku severozápadním směrem tak, aby nebyla dotčena stávající revizní šachta splaškové

kanalizace. Vtoková část bude umístěna o cca 370 mm níže, než bylo plánováno. Výtoková část zůstane beze změny. Sklon pokládaného nového potrubí tak bude cca 2,5 %. V případě nutnosti je možné snížit sklon pokládaného nového potrubí až na 1,0 %. Nátok do nového potrubí bude umístěn cca na kótě 388,10 m n. m. Před nátokovou částí do potrubí nového propustku bude provedeno vysvahování stávajícího terénu tak, aby ve vzdálenosti cca 4,0-5,0 m od vtoku do potrubí byla úroveň terénu cca 388,47 m n. m. Dále dojde k mírnému vysvahování směrem do bývalé zátopy rybníka Malý Sajbot. Sklon bude vždy menší než 1:3. Vysvahovaná část v okolí vtoku do propustku bude opevněna těžkým lomovým kamenem vyskládaným nasucho.

4. Dne 21. 10. 2024 v rámci 2. kontrolního dne bylo se zástupcem zhotovitele v souladu s čl. XVII. odst. 2 Smlouvy a čl. IX, odst. 3 „Smlouvy“ dohodnuto vypracování dodatku č. 1 ke „Smlouvě“, jelikož se jedná o skutečnost, kterou nebylo možné předvídat a bez realizace by mohlo dojít k ohrožení bezproblémového účelu díla.
5. Smluvní strany se v rámci výše uvedeného dohodly na navýšení rozsahu plnění formou změnového listu č. 1 s uvedením víceprací s navýšením celkové ceny díla takto:

Celkový objem víceprací dle změnového listu č. 1 bez DPH:	225. 643,64 Kč
---	----------------

Původní cena za dílo činí:

Celková cena za dílo bez DPH:	787. 845,93 Kč
-------------------------------	----------------

DPH 21%:	165. 447,65 Kč
----------	----------------

Celková cena díla včetně DPH:	953. 293,58 Kč
-------------------------------	----------------

Smluvními stranami nově dohodnutá cena za dílo činí:

Celková cena za dílo bez DPH:	1. 013. 489,57 Kč
-------------------------------	-------------------

DPH 21%:	212. 832,81 Kč
----------	----------------

Celková cena za dílo včetně DPH:	1. 226. 322,38 Kč
---	--------------------------

6. Smluvní strany se s ohledem na nepředvídané vícepráce dohodly na prodloužení termínu pro provedení díla stanoveného v čl. VII odst. 2 Smlouvy o 14 kalendářních dní, tedy nejpozději do 74 kalendářních dnů od protokolárního předání staveniště.
7. Změna je realizována v souladu se směrnicí rady č. 3RM „Zadávání veřejných zakázek statutárním městem Liberec“, oddíl B, kap. 3, čl. 3.17.1 (Dodatečné stavební práce, dodávky a služby).

Článek II.

Doložky

1. Smluvní strany berou na vědomí, že tato smlouva bude uveřejněna v registru smluv podle zákona č. 340/2015 Sb., o zvláštních podmínkách účinnosti některých smluv, uveřejňování těchto smluv a o registru smluv (zákon o registru smluv).

2. Smluvní strany berou na vědomí, že jsou povinny označit údaje ve smlouvě, které jsou chráněny zvláštními zákony (obchodní, bankovní tajemství, osobní údaje, ...) a nemohou být poskytnuty, a to šedou barvou zvýraznění textu. Neoznačení údajů je považováno za souhlas s jejich uveřejněním a za souhlas subjektu údajů.
3. Smlouva nabývá účinnosti nejdříve dnem uveřejnění v registru smluv podle § 6 odst. 1 zákona č. 340/2015 Sb., o zvláštních podmínkách účinnosti některých smluv, uveřejňování těchto smluv a o registru smluv (zákon o registru smluv).
4. Smluvní strany berou na vědomí, že plnění podle této smlouvy poskytnutá před její účinností jsou plnění bez právního důvodu a strana, která by plnila před účinností této smlouvy, nese veškerou odpovědnost za případné škody takového plnění bez právního důvodu, a to i v případě, že druhá strana takové plnění přijme a potvrdí jeho přijetí.

Článek III. Závěrečná ujednání

1. Obě strany prohlašují, že tento dodatek podepsaly prosty omylu a tísňe a toto své prohlášení stvrzují svými podpisy.
2. Ostatní ujednání Smlouvy nejsou tímto dodatkem dotčena a zůstávají v platnosti beze změn.
3. Dodatek je vyhotoven ve třech stejnopisech, z nichž objednatel obdrží dvě vyhotovení a zhotovitel jedno.
4. Dodatek nabývá platnosti dnem podpisu obou stran.
5. Smluvní strany souhlasí, že tento dodatek může být zveřejněn na webových stránkách statutárního města Liberec (www.liberec.cz), s výjimkou osobních údajů fyzických osob uvedených v tomto dodatku.

V Liberci dne..... 20. 11. 2024

V Hronově dne..... 7. 11. 2024

Ing. arch. Ing. Jiří Jand'ourek,
náměstek primátora pro architekturu,
veřejný prostor a dopravní stavby

Bc. Petr Potocký
jednatel společnosti

Za objednatele

Za zhotovitele

Přílohy:

- 1 – úprava projektu – změna č. 1
- 2 – změnový list a vícepráce
- 3 – zápis z KD
- 4 – rozpis časových nároků na prodloužení stavby

Propustek pod komunikací na pozemku p. č. 1554/1 v k. ú. Vesec u Liberce
Dokumentace pro provádění stavby

ZMĚNA Č. 1 – ÚPRAVA PROPUSTKU S OHLEDEM NA STAV INŽENÝRSKÝCH SÍTÍ V MÍSTĚ.
15. 10. 2024

1 Identifikační údaje

1.1 Údaje o stavbě

a) název stavby

Propustek pod komunikací na pozemku p. č. 1554/1 v k. ú. Vesec u Liberce

b) místo stavby

pozemky p. č.: 1554/1, 1479, 1419/1 v k. ú. Vesec u Liberce

obec: Liberec

kraj: Liberecký

c) předmět dokumentace

Jedná se o stavbu propustku pod komunikací na pozemku p. č. 1554/1 v k. ú. Vesec u Liberce

1.2 Údaje o stavebníkovi

a) jméno, příjmení a místo trvalého pobytu

STATUTÁRNÍ MĚSTO LIBEREC, nám. Dr. E. Beneše 1, 460 59 Liberec 1

1.3 Údaje o zpracovateli společné dokumentace

a) obchodní firma

AquaKlimax s.r.o., Klostermannova 883/8, 460 01 Liberec 1, IČ: 05559243

kancelář: Husova 21/13, 460 01 Liberec 1, tel. 487 989 288, info@aquaklimax.cz, www.aquaklimax.cz

b) hlavní projektant

Ing. Pavel Schneider, Klostermannova 883/8, 460 01 Liberec 1, autorizovaný inženýr pro stavby vodního hospodářství a krajinného inženýrství, autorizace ČKAIT č. 0501022

Ing. Miroslav Beldá, V Pastvinách 5110/21 Jablonec nad Nisou 46804, autorizovaný inženýr pro dopravní stavby, autorizace ČKAIT č. 0501336

2 Předmět změny

Při odkrytí inženýrských sítí v místě stavby propustku bylo zjištěno, že potrubí stávající gravitační splaškové kanalizace je umístěno v hloubce cca 2,7 m pod úrovní terénu. Je tedy položeno přímo na potrubí stávajícího propustku. V době zpracovávání dokumentace nebyly kanalizační šachty přístupné ani viditelné, nebylo tedy možné jejich hloubku ověřit. Ověřit hloubku a polohu sítě nebylo možné ani z dodaných podkladů od vlastníka. Z těchto důvodů jsou navržena následující opatření:

Dojde k mírnému posunu vtokové části propustku severozápadním směrem tak, aby nebyla dotčena stávající revizní šachta splaškové kanalizace. Vtoková část bude umístěna o cca 370 mm níže, než bylo plánováno. Výtoková část zůstane beze změny. Sklon pokládaného nového potrubí tak bude cca 2,5 %. V případě nutnosti je možné snížit sklon pokládaného nového potrubí až na 1,0 %. Nátok do nového potrubí bude umístěn cca na kótě 388,10 m n. m. Před nátokovou částí do potrubí nového propustku bude provedeno vysvahování stávajícího terénu tak, aby ve vzdálenosti cca 4,0-5,0 m od vtoku do potrubí byla úroveň terénu cca 388,47 m n. m. Dále dojde k mírnému vysvahování směrem do bývalé zátopy rybníka Malý Sajbot. Sklon bude vždy menší než 1:3. Vysvahovaná část v okolí vtoku do propustku bude opevněna těžkým lomovým kamenem vyskládaným nasucho.

Předpokládané vícepráce:

Převod vody potrubím DN 150-250 v délce **28,0 m**

Výkopové práce $7,0 \times 2,8 + 0,35 \times 5,0 + 0,9 \times 8,0 = \mathbf{28,55 \text{ m}^3}$

Navýšení kamenné zídky $0,6 \times 5,0 \times 0,37 = \mathbf{1,11 \text{ m}^3}$

Provizorní hrázky pro převod vody – **2 ks**

Sjezd do nádrže – **1 ks**

Odstranění stávajícího nefunkčního plynovodu – **1 ks**


Těžký lomový kámen vyskládaný nasucho – **30,0 m²**

Výkresová část:


C.3 Koordinální situační výkres, 1:250

C.4 Situační výkres – provádění stavby, 1:250

D.1 Řezy propustkem, 1:100

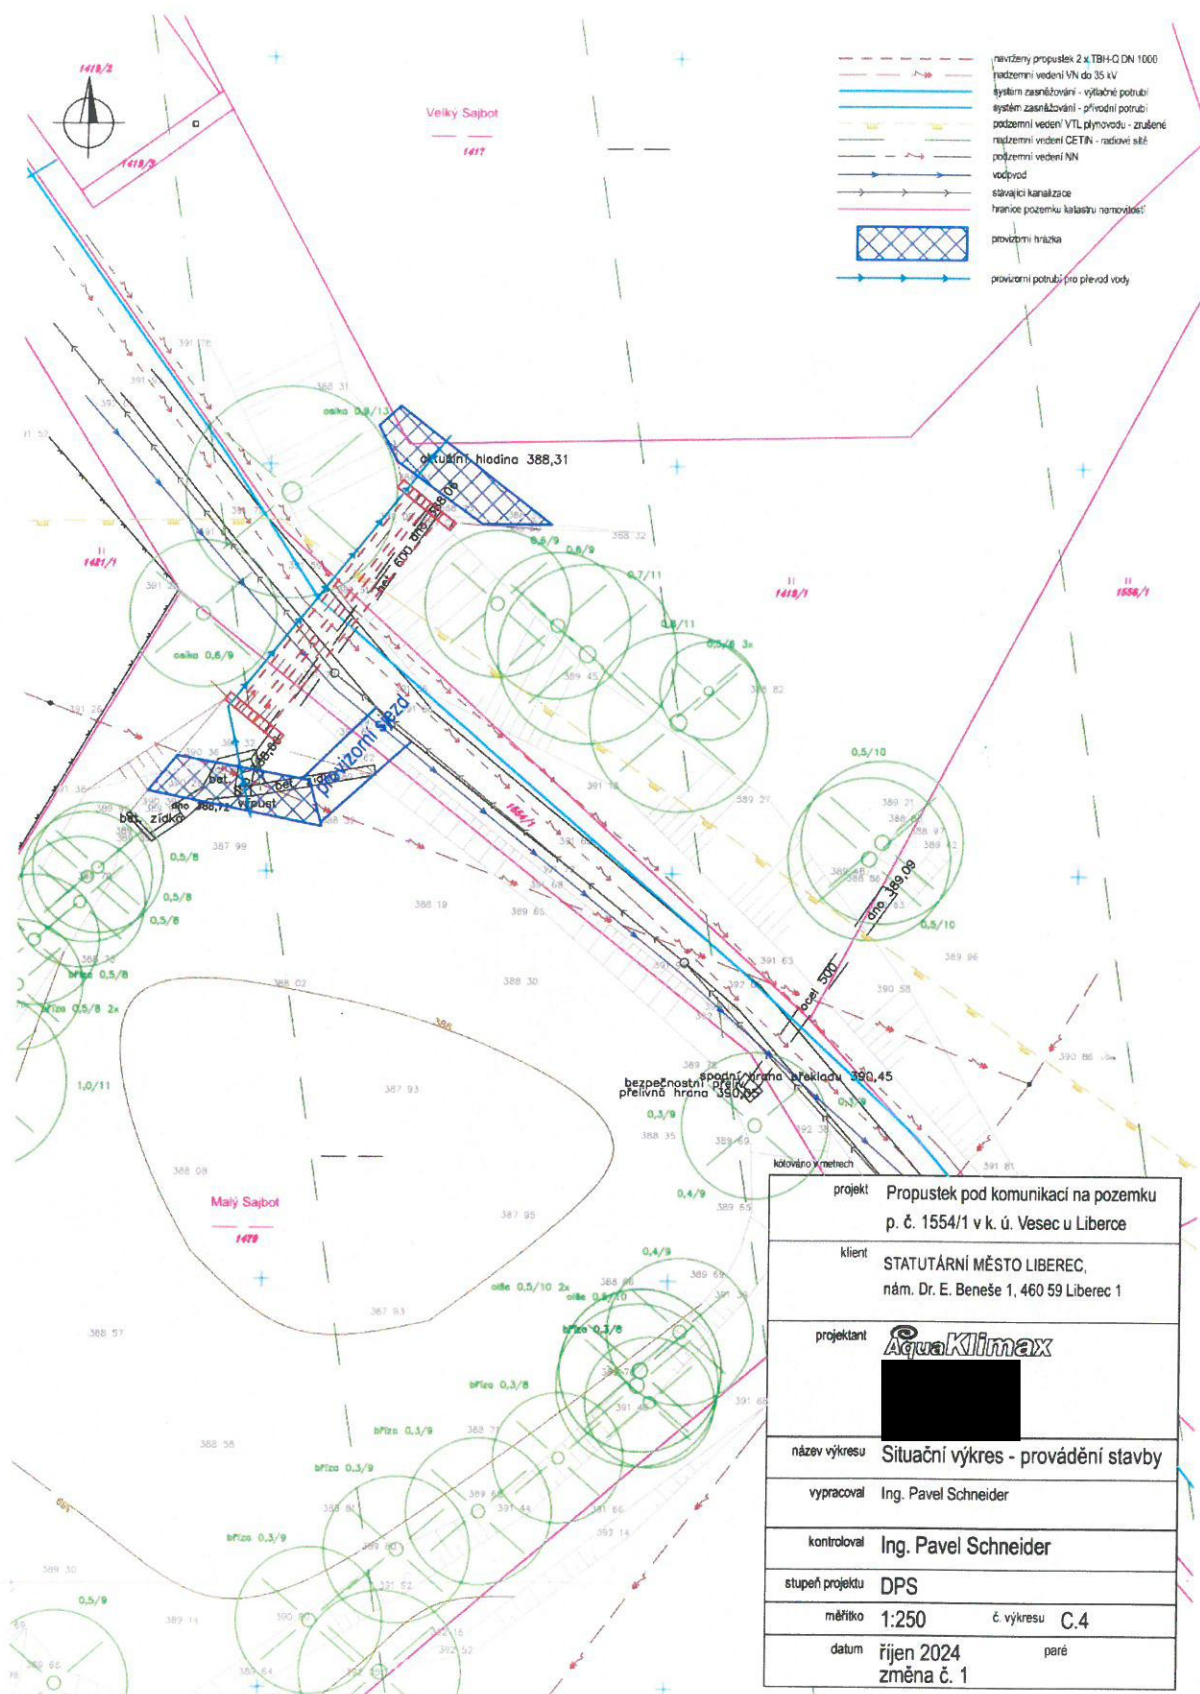

Podélný řez propustkem A-A'

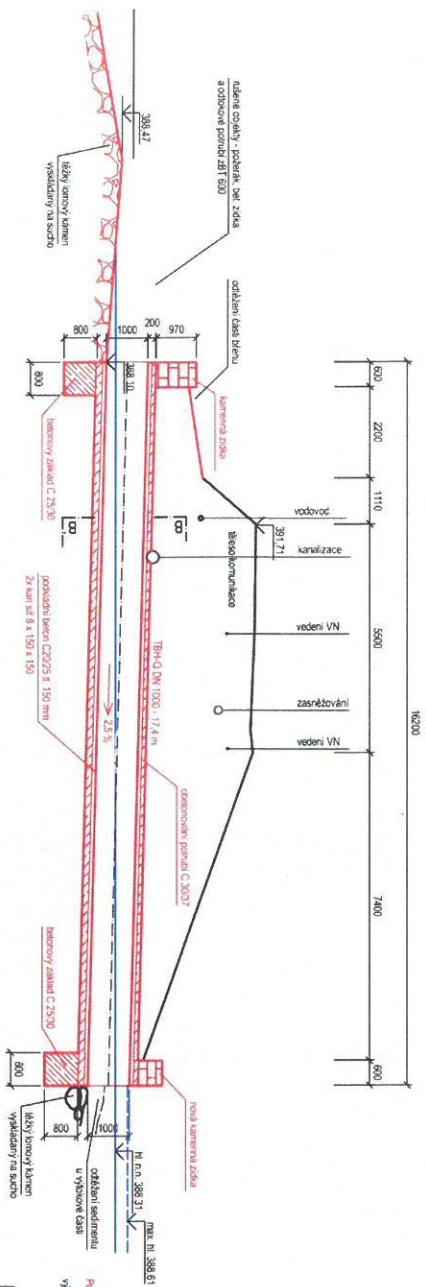

Pozn.: nový stav kreslen černej
výškový systém BpV

projekt	Propustek pod komunikací na pozemku p. č. 1554/1 v k. ú. Vesec u Liberce
klient	STATUTÁRNÍ MĚSTO LIBEREC, nám. Dr. E. Beneše 1, 460 50 Liberec 1
projektant	
název výkresu	
vypracoval	Ing. Pavel Schneider
kontroval	Ing. Pavel Schneider
stupeň projektu	DPS
měřítka	1:100
datum	říjen 2024
	paré
	změna č. 1
	D.1

Změnový list č.1		
NÁZEV STAVBY:	<u>Propustek pod komunikací na pozemku p. č. 1554/1 v k. ú. Vesec u Liberce</u>	
OBJEDNATEL STAVBY:	STATUTÁRNÍ MĚSTO LIBEREC Nám. Dr. E. Beneše 1, 460 59 Liberec 1, IČ: 00262978 Ing Jaroslav Zámečník, CSc., primátor města	
ZHOTOVITEL STAVBY:	EKO Broumovsko s.r.o. Havlíčkova 310, 549 31 Hronov, IČ: 28816501 Bc. Petr Potocký – jednatel společnosti, [REDACTED]	
TECHNICKÝ DOZOR INVESTORA:	Leoš Vašina, tel.: [REDACTED] Stanislav Blažek, tel.: [REDACTED]	
SMLOUVA O DÍLO:	ze dne 16.8.2024	
POPIS ZMĚNY:	VÍCEPRÁCE 1.) Převod vody potrubím DN 150-250 v délce 28,0 m 2.) Výkopové práce 7,0*2,8+0,35*5,0+0,9*8,0=28,55 m3 3.) Navýšení kamenné zidky 0,6*5,0*0,37=1,11 m3 4.) Provizorní hrázky pro převod vody – 2 ks 5.) Sjezd do nádrže – 2 ks 6.) Odstranění stávajícího nefunkčního plynovodu (bezjiskrovou metodou) – 1 ks 7.) Těžký lomový kámen vyskládaný nasucho, včetně odstranění sedimentu – 30,0 m2	
DOPAD DO CENY:	Navýšení ceny díla o: 225 643,64 Kč bez DPH 47 385,16 Kč DPH 273 028,80 Kč včetně DPH	
DOPAD NA TERMÍN:	Prodloužení o 21 dní.	
za objednatele: Leoš Vašina za technický dozor: Stanislav Blažek za zhotovitele: Bc. Petr Potocký		

SOUPIS PRACÍ

Stavba: Vesec - vicepráce

Objekt: 01 - Vícepráce

Místo:

Datum: 16. 10. 2024

Zadavatel:

Projektant:

Zhotovitel:

Zpracovatel:

PČ	Typ	Kód	Popis	MJ	Množství	J.cena [CZK]	Cena celkem [CZK]
Náklady soupisu celkem							225 643,64
D	HSV	Práce a dodávky HSV					225 643,64
D	1	Zemní práce					154 179,80
7	K	01R	Odstranění stávajícího nefunkčního plynovodu	soub.	1,000	19 876,00	19 876,00
8	K	02R	Vybudování sjezdu do nádrže	soub.	2,000	19 156,00	38 312,00
16	K	122703601R	Odstranění nánosů vodní nádrže	m2	30,000	285,00	8 550,00
12	K	155135111R	Zřízení dočasného hrazení ze zeminy se zhutněním	m3	56,000	465,00	26 040,00
VV		2*10*1		20,000			
VV		3*8*1,5		36,000			
VV		Součet		56,000			
13	K	155135112	Odstranění dočasného hrazení ze zeminy se zhutněním	m3	56,000	387,00	21 672,00
5	K	132212231	Hloubení rýh š do 2000 mm v soudržných horninách třídy těžitelnosti I skupiny 3 objemu do 10 m3 při překopech inženýrských sítí ručně	m3	14,275	1 750,00	24 981,25
1	K	132254204	Hloubení zapažených rýh šířky přes 800 do 2 000 mm strojně s urovnáním dna do předepsaného profilu a spádu v hornině třídy těžitelnosti I skupiny 3 přes 100 do 500 m3	m3	14,275	318,00	4 539,45
VV		28,55/2		14,275			
2	K	162351103	Vodorovné přemístění výkopku nebo sypaniny po suchu na obvyklém dopravním prostředku, bez naložení výkopku, avšak se složením bez rozhrnutí z horniny třídy těžitelnosti I skupiny 1 až 3 na vzdálenost přes 50 do 500 m	m3	28,550	51,00	1 456,05
3	K	167151101	Nakládání, skládání a překládání neulehlého výkopku nebo sypaniny strojně nakládání, množství do 100 m3, z horniny třídy těžitelnosti I, skupiny 1 až 3	m3	28,550	98,00	2 797,90
17	K	171103201	Uložení sypanin z horniny třídy těžitelnosti I a II skupiny 1 až 4 do hrází nádrží se zhutněním	m3	30,000	110,00	3 300,00
4	K	174151101	Zásyp sypaninou z jakékoliv horniny strojně s uložením výkopku ve vrstvách se zhutněním jam, šachet, rýh nebo kolem objektů v těchto vykopávkách	m3	28,550	93,00	2 655,15
D	3	Svislé a kompletní konstrukce					6 375,84

6	K	321213345	Zdivo nadzákladové z lomového kamene vodních staveb přehrad, jezů a plavebních komor, spodní stavby vodních elektráren, odběrných věží a výpustných zařízení, opěrných zdí, šachet, šachtic a ostatních konstrukcí obkladní z lomového kamene lomařsky upravené	m3	1,110	5 744,00	6 375,84
D 4			Vodorovné konstrukce				43 080,00
15	K	465511327R	Těžký lomový kámen vyskládaný nasucho	m2	30,000	1 436,00	43 080,00
D 8			Trubní vedení				22 008,00
18	K	871350310R	Převod vody potrubím - montáž kanalizačního potrubí včetně výkopových prací a demontáže potrubí	m	28,000	786,00	22 008,00

REKAPITULACE STAVBY

Kód: 161024
Stavba: Vesec - vícepráce

KSO:
Místo:

CC-CZ:
Datum: 16. 10. 2024

Zadavatel:

IČ:
DIČ:

Zhotovitel:

IČ:
DIČ:

Projektant:

IČ:
DIČ:

Zpracovatel:

IČ:
DIČ:

Poznámka:

Cena bez DPH			225,643.64
DPH základní snižená	Sazba daně 21.00%	Základ daně 225,643.64	Výše daně 47,385.16
	12.00%	0.00	0.00
Cena s DPH v CZK			273,028.80

Projektant

Zpracovatel

Datum a podpis:

Razítko

Datum a podpis:

Razítko

Objednavatel

Zhotovitel

Datum a podpis:

Razítko

Datum a podpis:

Razítko

REKAPITULACE OBJEKTŮ STAVBY A SOUPISŮ PRACÍ

Kód: 161024

Stavba: Vesec - vícepráce

Místo:

Datum:

16. 10. 2024

Zadavatel:

Projektant:

Zhotovitel:

Zpracovatel:

Kód	Popis	Cena bez DPH [CZK]	Cena s DPH [CZK]
Náklady z rozpočtů		225,643.64	273,028.80
01	Vícepráce	225,643.64	273,028.80

KRYCÍ LIST SOUPISU PRACÍ

Stavba:

Vesec - vícepráce

Objekt:

01 - Vícepráce

KSO:

Místo:

Zadavatel:

Zhotovitel:

Projektant:

Zpracovatel:

Poznámka:

CC-CZ:

Datum:

16. 10. 2024

IČ:

DIČ:

IČ:

DIČ:

IČ:

DIČ:

IČ:

DIČ:

Cena bez DPH

225,643.64

DPH základní	Základ daně	Sazba daně	Výše daně
snížená	225,643.64	21.00%	47,385.16
	0.00	12.00%	0.00

Cena s DPH

v CZK

273,028.80

Projektant

Zpracovatel

Datum a podpis:

Razítko

Datum a podpis:

Razítko

Objednavatel

Zhotovitel

Datum a podpis:

Razítko

Datum a podpis:

Razítko

REKAPITULACE ČLENĚNÍ SOUPISU PRACÍ

Stavba: Vesec - vícepráce

Objekt: 01 - Vícepráce

Místo:

Datum: 16. 10. 2024

Zadavatel:

Projektant:

Zhotovitel:

Zpracovatel:

Kód dílu - Popis

Cena celkem [CZK]

Náklady ze soupisu prací	225,643.64
HSV - Práce a dodávky HSV	225,643.64
1 - Zemní práce	154,179.80
3 - Svislé a kompletní konstrukce	6,375.84
4 - Vodorovné konstrukce	43,080.00
8 - Trubní vedení	22,008.00

SOUPIS PRACÍ

Stavba: Vesec - vícepráce
 Objekt: 01 - Vícepráce

Místo: Datum: 16. 10. 2024
 Zadavatel: Projektant:
 Zhotovitel: Zpracovatel:

PČ	Typ	Kód	Popis	MJ	Množství	J.cena [CZK]	Cena celkem [CZK]
Náklady soupisu celkem							225,643.64
D HSV Práce a dodávky HSV							225,643.64
D 1 Zemní práce							154,179.80
7	K	01R	Odstranění stávajícího nefunkčního plynovodu	soub.	1.000	19,876.00	19,876.00
8	K	02R	Vybudování sjezdu do nádrže	soub.	2.000	19,156.00	38,312.00
16	K	122703601R	Odstranění nánosů vodní nádrže	m2	30.000	285.00	8,550.00
12	K	155135111R	Zřízení dočasného hrzení ze zeminy se zhutněním	m3	56.000	465.00	26,040.00
VV					2*10*1	20.000	
VV					3*8*1,5	36.000	
VV					Součet	56.000	
13	K	155135112	Odstranění dočasného hrzení ze zeminy se zhutněním	m3	56.000	387.00	21,672.00
5	K	132212231	Hloubení rýh š do 2000 mm v soudržných horninách třídy těžitelnosti I skupiny 3 objemu do 10 m3 při překopech inženýrských sítí ručně	m3	14.275	1,750.00	24,981.25
1	K	132254204	Hloubení zapažených rýh šířky přes 800 do 2 000 mm strojně s urovnáním dna do předepsaného profilu a spádu v hornině třídy těžitelnosti I skupiny 3 přes 100 do 500 m3	m3	14.275	318.00	4,539.45
VV					28.55/2	14.275	
2	K	162351103	Vodorovné přemístění výkopku nebo sypaniny po suchu na obvyklém dopravním prostředku, bez naložení výkopku, avšak se složením bez rozhrnutí z horniny třídy těžitelnosti I skupiny 1 až 3 na vzdálenost přes 50 do 500 m	m3	28.550	51.00	1,456.05
3	K	167151101	Nakládání, skládání a překládání neulehlého výkopku nebo sypaniny strojně nakládání, množství do 100 m3, z horniny třídy těžitelnosti I, skupiny 1 až 3	m3	28.550	98.00	2,797.90
17	K	171103201	Uložení sypanin z horniny třídy těžitelnosti I a II skupiny 1 až 4 do hrází nádrží se zhutněním	m3	30.000	110.00	3,300.00
4	K	174151101	Zásyp sypaninou z jakékoliv horniny strojně s uložením výkopku ve vrstvách se zhutněním jam, šachet, rýh nebo kolem objektů v těchto vykopávkách	m3	28.550	93.00	2,655.15
D 3 Svislé a kompletní konstrukce							6,375.84
6	K	321213345	Zdivo nadzákladové z lomového kamene vodních staveb přehrad, jezů a plavebních komor, spodní stavby vodních elektráren, odběrných věží a výpustných zařízení, opěrných zdí, šachet, šachtic a ostatních konstrukcí obkladní z lomového kamene lomařsky upravené	m3	1.110	5,744.00	6,375.84
D 4 Vodorovné konstrukce							43,080.00
15	K	465511327R	Těžký lomový kámen vyskládaný nasucho	m2	30.000	1,436.00	43,080.00
D 8 Trubní vedení							22,008.00
18	K	871350310R	Převod vody potrubím - montáž kanalizačního potrubí včetně výkopových prací a demontáže potrubí	m	28.000	786.00	22,008.00

**Zápis z 2. kontrolního dne stavby
„Propustek pod komunikací na pozemku p.č. 1554/1 v k.ú. Vesec
u Liberce“, konaného 21. 10. 2024 na stavbě.**

Přítomni: viz. prezenční listina

Z jednání:

A. STAV PRACÍ NA STAVBĚ

1. Provedeny výkopy dle původní PD, odhaleny všechny stávající IS, demontována stávající trubka DN 600 propustku a vyříznuta část potrubí plynovodu, který je mimo provoz.
2. Práce na stavbě byly ke 14.10.2024 přerušeny z důvodu zpracování změny č.1 PD.

B. DALŠÍ UJEDNÁNÍ

1. Dne 14.10.2024 se uskutečnilo jednání u zpracovatele PD ve věci změny hloubky uložení trubky DN 1000 s ohledem na stávající IS a úpravy vtoku a výtoku vody propustkem.
2. Projektant předal stavebníkovi změnu PD 15.10.2024 a ta byla následně předána zhotoviteli k ocenění a zpracování změnového listu č.1.
3. V současné době probíhá odsouhlasování cenového návrhu zhotovitele a zpracování podkladů k uzavření dodatku ke SoD.
4. Na základě zápisu do stavebního deníku z 21.10.2024, zahájí zhotovitel znovu práce na stavbě v souladu s upravenou PD.

ZÁVĚR: Příští kontrolní den se uskuteční v pátek 1.11.2024 v 8:00 hod na stavbě.

Zapsal: Stanislav Blažek – TDS
Rozdělovník dle PL

Příloha č. 4 – rozpis časových nároků na prodloužení stavby

Vašina Leoš


Od: [REDACTED]
Odesláno: 30. října 2024 11:54
Komu: Vašina Leoš
Kopie: sekretariat@investinglbc.cz
Předmět: RE: dodatek č. 1

Dobrý den,
na základě Vašeho požadavku o obhajobu námi navrhovaného prodloužení termínu o 21 dní zasiláme přehled prací, které byly nebo budou prováděny navíc v denním rozsahu:

- 1.) změna projektu a projektové dokumentace, včetně veškerého schvalování - 7 dní
- 2.) zvětšení výkopu - 3 dny
- 3.) vytvoření provizorních sjezdů - 2 dny
- 4.) vytvoření provizorních hrazení - 2 dny
- 5.) přerušení starého plynovodu - 1 den
- 6.) pokládka lomového kamene, včetně odstranění sedimentu - 4 dny
- 7.) ostatní práce spojené se zvýšením náročnosti prací v okolí šachty a veškeré kabeláže - 2 dny

Děkujeme a v případě dotazů prosíme o vyřešení situace na dalším KD.

S pozdravem,
Jirman Lukáš, EKO Broumovsko s.r.o.

 

From: Vašina Leoš [REDACTED]
Sent: Tuesday, October 29, 2024 2:45 PM
To: [REDACTED]
Cc: [REDACTED]
Subject: dodatek č. 1

Dobré odpoledne,

na odbor právní a veřejných zakázek jsem zaslal koncept mnou vypracovaného návrhu dodatku č. 1 k opravě „Propustku pod komunikací na pozemku p. č. 1554/1 v k. ú. Vesec u Liberce.“

Z vašeho „změnového listu č. 1“ plyne i požadavek na prodloužení termínu plnění o 21 dnů. Prodloužení však musí být jasně a srozumitelně obhajitelné a doložitelné, viz text kurzívou níže. Proto prosím o objasnění časové náročnosti jmenovaných víceprací, z čehož má vyplynout těch celkově navržených 21 dní. Platná smlouva o dílo počítá s 60 kalendářními dny, myslíte tedy, že dva měsíce celkově stačit opravdu nebudou? Předání proběhlo až 1. 10. 2024, takže je ještě v podstatě měsíc čas...

Ve smlouvě o dílo máme uvedeno toto: Zhotovitel se zavazuje dílo dle této smlouvy zrealizovat a předat bez vad a nedodělků objednateli **do 60 kalendářních dnů od protokolárního předání staveniště**. Za okamžik splnění (provedení díla), respektive jeho dílčí části se považuje den protokolárního předání dokončeného díla nebo jeho části bez vad a nedodělků objednateli.

Stanovisko právního odboru ve věci prodloužení termínu je následující: *Co se týče předpokládaného prodloužení termínu plnění, tak to je vždy poněkud problematické (hlavně u potencionálních kontrol). Případné prodloužení*

termínu plnění je sice přípustné, ale mělo by vždy odpovídat provedeným změnám (prodloužení po nezbytně dlouhou dobu). Zadavatel (objednatel) si také musí vždy případně toto prodloužení fakticky obhájit tj. mít zdůvodnění na základě faktů proč byl termín plnění takto prodloužen. Zadavatel musí mít jednoznačné argumenty pro zdůvodnění prodloužení termínu plnění. Tyto důvody by měly být obsaženy v dodatku, kterým se bude měnit (prodlužovat) termín plnění. V případě nedostatečné argumentace, případně jejich nedoložení, mohou znamenat sankci pro zadavatele za neoprávněné zvýhodnění dodavatele a neuplatnění smluvní pokuty.

Ještě uvádím, prodloužení dle platné smlouvy je možné i z následujících důvodů (bez nutnosti dodatku či uplatňování sankcí): Prodloužení lhůty pro dokončení díla může zhotovitel požadovat také v případě nepříznivých klimatických podmínek, které by bránily nebo zcela vylučovaly kvalitní a bezpečné provádění díla nebo by jeho provedení nebylo možné bez porušení technologických postupů, které by mělo vliv na kvalitu prováděných prací. O prodloužení termínu dokončení díla bude mezi smluvními stranami uzavřen písemný dodatek k této smlouvě vycházející z objektivně zjištěného stavu. Za nepříznivé klimatické podmínky bránící kvalitnímu a bezpečnému provádění díla jsou považovány např. teploty pod -2°C, dlouhotrvající déšť, souvislá sněhová pokrývka, vítr o rychlosti nad 75 km/h.

Děkuju za spolupráci,

Mějte se pěkně,

Leoš Vašina

*Odbor ekologie a veřejného prostoru
referent odboru*

Statutární město Liberec

Magistrát města Liberec

Nám. Dr. E. Beneše 1 ; Liberec

tel.: +420 485 243 458

e-mail: [redacted]

web: www.liberec.cz

pracoviště: Liebiegova vila - Jablonecká 41/27, 460 05 Liberec

ID datové schránky: 7c6by6u



Před tiskem myslí na životní prostředí
Think of the environment before you print

