POHLED SEVEROVÝCHODNÍ

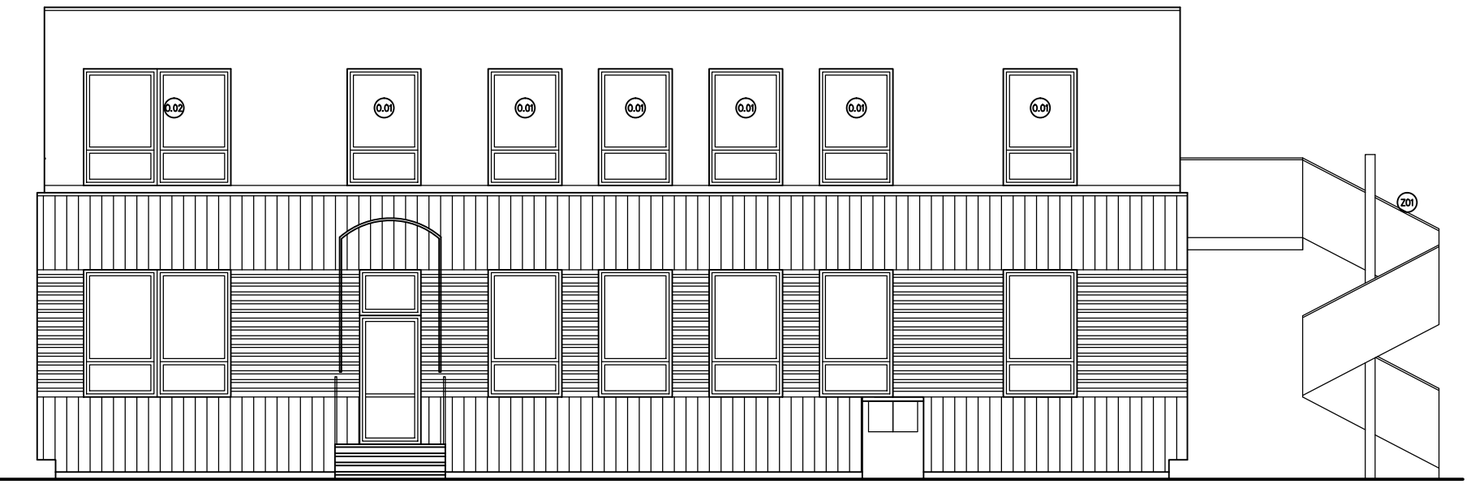

POHLED SEVEROZÁPADNÍ

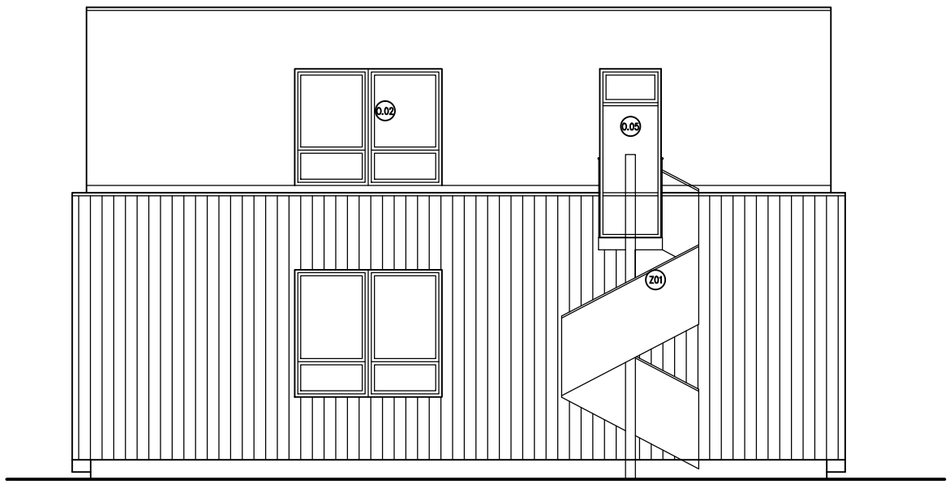

POHLED JIHOZÁPADNÍ

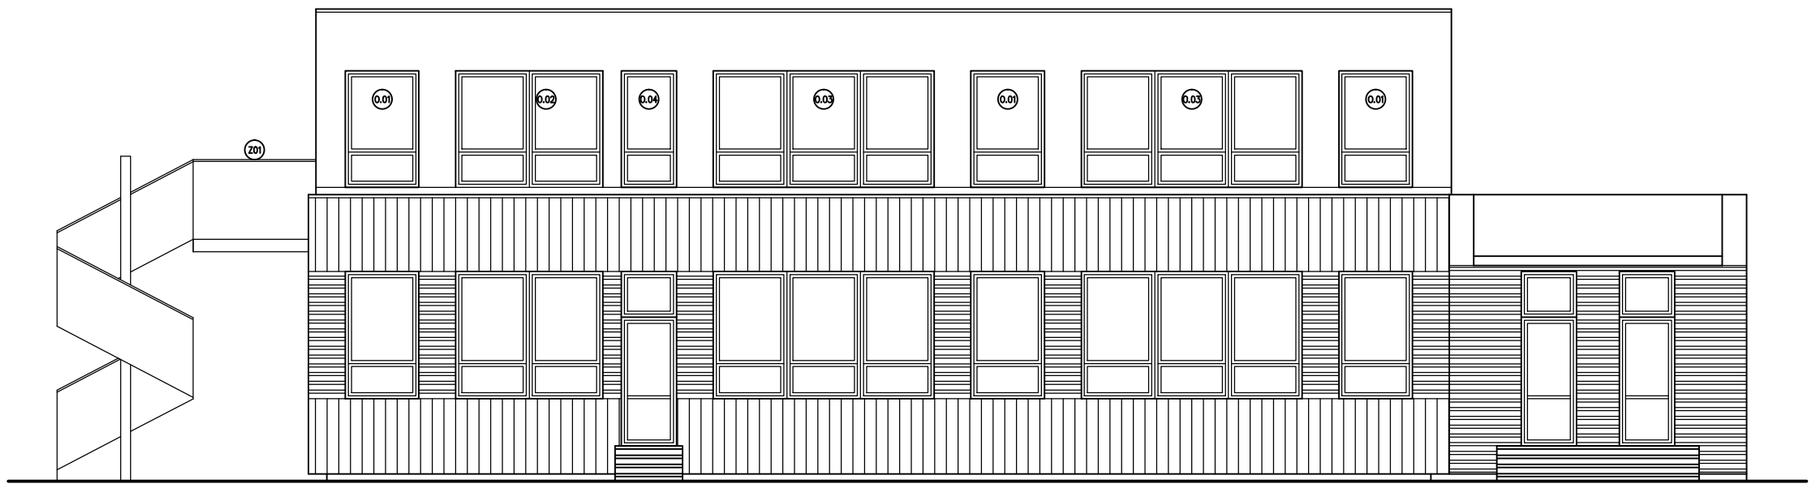

Index	Datum	Popis změny	Zprac.

PD PRO ÚZEMNÍ A STAVEBNÍ ŘÍZENÍ A REALIZACI

GENERÁLNÍ PROJEKTANT	SUDOP Project Plzeň a.s., Plachého 35, Plzeň 301 25
ODPOVĚDNÝ PROJEKTANT STAVBY	ING. V. ŘEZNÍČKOVÁ
ODPOVĚDNÝ PROJ. OBJ. – ST	ING. V. ŘEZNÍČKOVÁ
VYPRACOVAL	ING. V. ŘEZNÍČKOVÁ
KONTROLOVAL	ING. V. ŘEZNÍČKOVÁ
MÍSTO STAVBY	MŠ Broumovská
INVESTOR	Statutární město Liberec, nám. Dr.E.Beneše 1, Liberec

SUDOP Project Plzeň a.s.
projekty, engineering, stavby
Plachého 35, 301 00 PLZEŇ
Tel.: 377 328 108, Fax 377 328 107
E-mail: sudop@sudop-plzen.cz

AKCE:

MŠ BROUMOVSKÁ – NÁSTAVBA

ČÍSLO ZAKÁZKY	856-12-3-1
DATUM	1/2013
FORMÁT	2 x A4
KOPIE Č.	
ČÁST DOKUMENTACE	**F1**

OBSAH:

POHLEDY

MĚŘÍTKO	ČÍSLO VÝKRESU
1:100	**1.06**