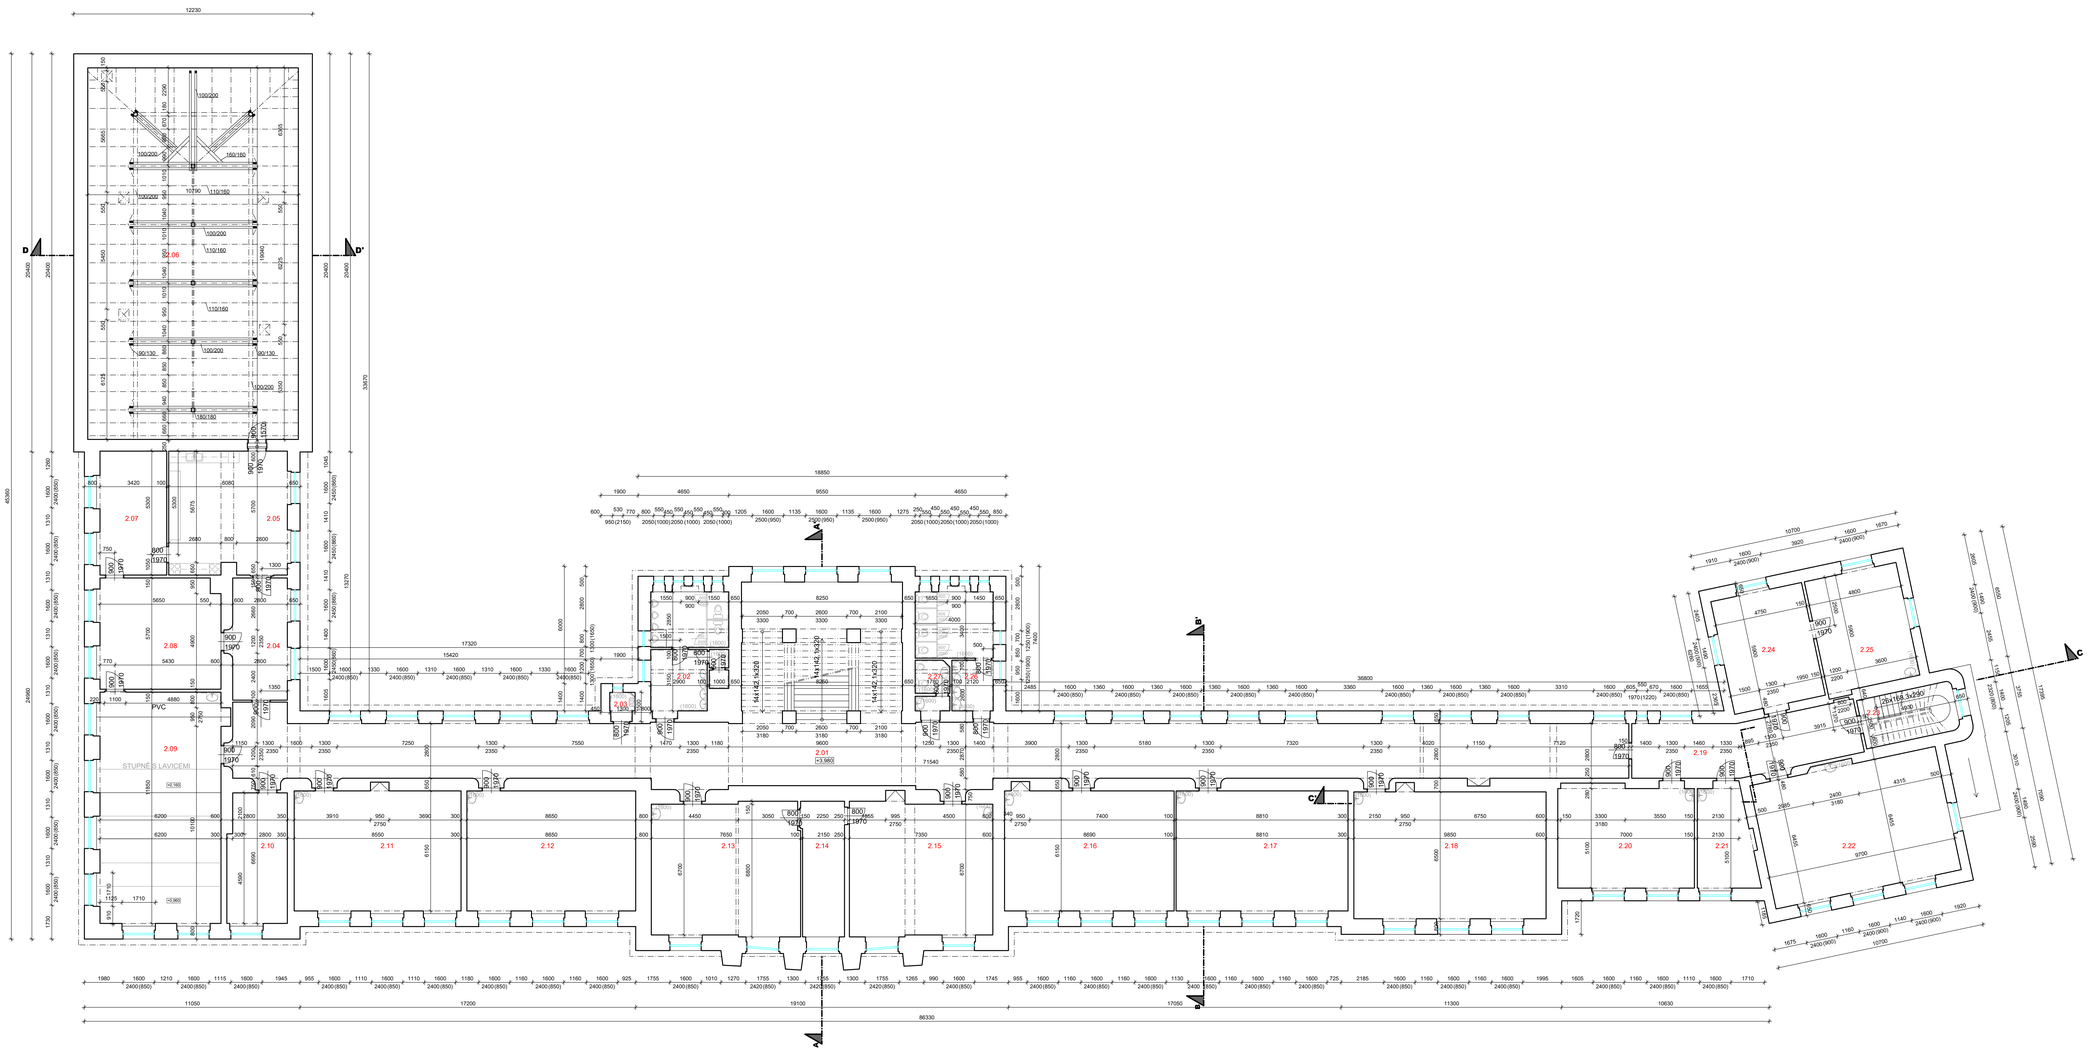

LEGENDA MÍSTNOSTÍ

OZNAČENÍ	NÁZEV MÍSTNOSTI	PLOCHA [m²]	PODLAHA	SVĚTLÁ VÝŠKA	POZNÁMKA
2.01	CHODBA	222,12	TERRACO	3.50/3.80	
2.02	WC CHLAPCI	23,2	KER. DLAŽBA	3.50/3.80	
2.03	ÚKLIDOVÁ MÍSTNOST	1,8	KER. DLAŽBA	2.00/3.80	
2.04	KABINET	18,7	KOBEREC	3.80	
2.05	CVIČNÁ KUCHYŇKA	38,7	PVC	3.35	
2.06	PÓDA	205,2	DŘEV. PODLAHA	2.48/5.93	
2.07	SKLAD	22,3	PVC	3.35	
2.08	KABINET	35,5	PVC	3.35	
2.09	UČEBNA	75,7	PARKETY/PVC	3.35/4.15	
2.10	KABINET	20,3	KOBEREC	3.28	
2.11	UČEBNA	53,3	PARKETY	3.35	
2.12	UČEBNA	53,9	PARKETY	3.35	
2.13	POČÍTAČOVÁ UČEBNA	52,7	PVC	3.28	
2.14	KABINET	15,6	PARKETY	3.28	
2.15	UČEBNA	50,8	PARKETY	3.28	
2.16	UČEBNA	54,2	PARKETY	3.35	
2.17	UČEBNA	54,9	PARKETY	3.35	
2.18	UČEBNA	53,8	PARKETY	3.35	
2.19	CHODBA	33,6	TERRACO	3.35	
2.20	POČÍTAČOVÁ UČEBNA	37,6	KOBEREC	3.35	
2.21	KANCELÁŘ	15,1	KOBEREC	3.35	
2.22	UČEBNA	64,0	PARKETY	3.30	
2.23	SCHODIŠTĚ	12,5	TERRACO	3.65	
2.24	KANCELÁŘ	28,7	KOBEREC	3.40	
2.25	ŘEDITELNA	28,9	KOBEREC	3.40	
2.26	WC DÍVKY	19,6	KER. DLAŽBA	3.50/3.80	
2.27	WC	4,9	KER. DLAŽBA	3.50/3.80	
PLOCHA MÍSTNOSTÍ CELKEM:		1297,6			

LEGENDA MATERIÁLU:

Stávající zdivo - CP

1:100 = stavel podlahy + 1 NP

HLAVNÍ PROJEKTANT: Ing. arch. Jindřich Kejík, FS Vision, a.r.o., IČ 227 92 982, B. Němcové 54/9, Liberec 3	VYPRACOVAL: Pavel Kučera, Pavel Pyšoun, Email: kucera@fsvision.cz	GENERÁLNÍ PROJEKTANT: FS Vision	
	KONTROLOVAL: Ing. Martin Sehnoutka, ČKAIT 0501337, Mobil: 724 653 100, Email: sehnoutka@fsvision.cz		
MÍSTO: Liberecký	OBEC: Liberec		
INVESTOR: Statutární město Liberec, Nám. Dr. E. Beneše 1, 460 59, Liberec, IČO: 00262978 DIČ:CZ00262978		FS Vision, a.r.o., IČ: 227 92 982, mobil: +420 777 79 357, email: kejik@fsvision.cz	
AKCE - NÁZEV, MÍSTO: ZAMĚŘENÍ A ZAKRESLENÍ STÁVAJÍCÍHO STAVU - PASPORT STAVBY, ZŠ HUSOVA, LIBEREC, ul. Husova 1424/4, Liberec V-Kristiánov, 46003 Liberec, p.č.: 2553/1, k.ú.: Liberec [662039]		STUPEŇ PD: PASPORT	
ČÁST PROJEKTU: ARCHITEKTONICKO - STAVEBNÍ ŘEŠENÍ		FORMÁT: 14xA4	MĚŘÍTKO: 1:100
PŘÍLOHA: PŮDORYS 2.NP		DATUM: 10/2019	ČÍSLO VÝKRESU: D.1.1.03
		STAV. OBJEKT:	