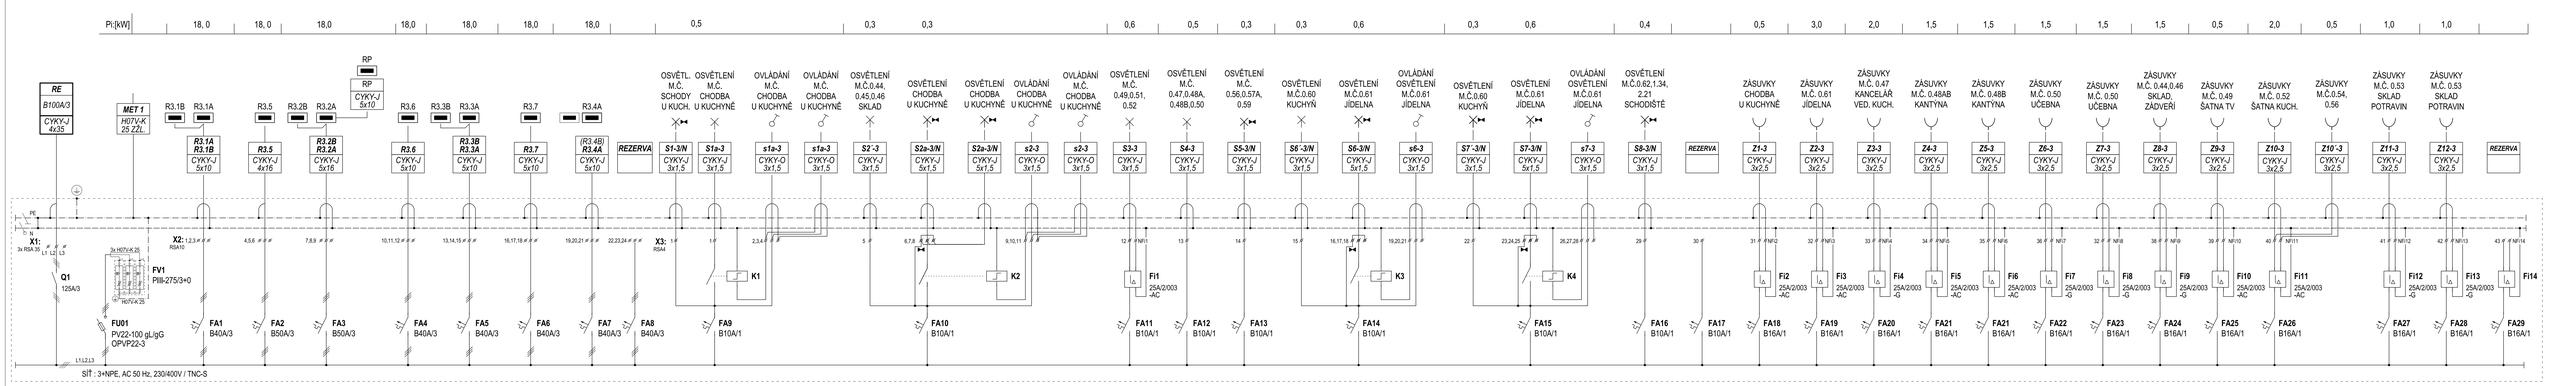

ROZVADĚČ PRO MONTÁŽ POD OMÍTKU 400V / 125A, MIN. KRYTÍ IP 30, TŘ.I
(MIN. VELIKOST 120 MODULŮ)

SÍŤ : 3/N/PE AC 50 Hz, 400/230V / TN-C-S

OCHRANA PŘED ÚRAZEM ELEKTRICKÝM PROUDEM DLE ČSN 33 2000-4-41 ed.2
- základní (před nebezpečným dotykem živých částí) - izolací, kryty,
- při poruše (před nebezpečným dotykem neživých částí v případě poruchy) - atomatickým odpojením od zdroje jističi a pojistkami
- zvýšená: ochranným pospojováním a proudovým chráničem

ELEKTRO Petr Kudera

MÍSTO:	Základní škola Vrchlického, Vrchlického 17, Liberec 13	PROJEKTANT:	PETR KUDERA Krásná 72,468 21 Bratříkov tel.:774 22 66 55, IČO: 149 30 353
INVESTOR:	Statutární město Liberec, Nám.Dr.E.Beneše 1, Liberec		
STU.:	Liberec	AKCE:	Rekonstrukce elektrické instalace NN ZŠ
STUPEŇ:	Dokumentace pro realizaci		
FORMÁT: 6A4 1260 x 297	DATUM: 03/2017 VYPRACOVAL: Petr Kudera KONTROLOVAL: STANDART: ČSN	ČÁST:	ELEKTROINSTALACE NN OKRUHOVÝ ROZVADĚČ "R3" (1.NP)
		AKCE:	
			ČÍSLO/STR.: E16