


STÁVAJÍCÍ ČÁST OBJEKTU  
ZŮSTÁVÁ ZACHOVÁNA

TATO NADZEMNÍ ČÁST  
OBJEKTU BUDE ODSTRANĚNA

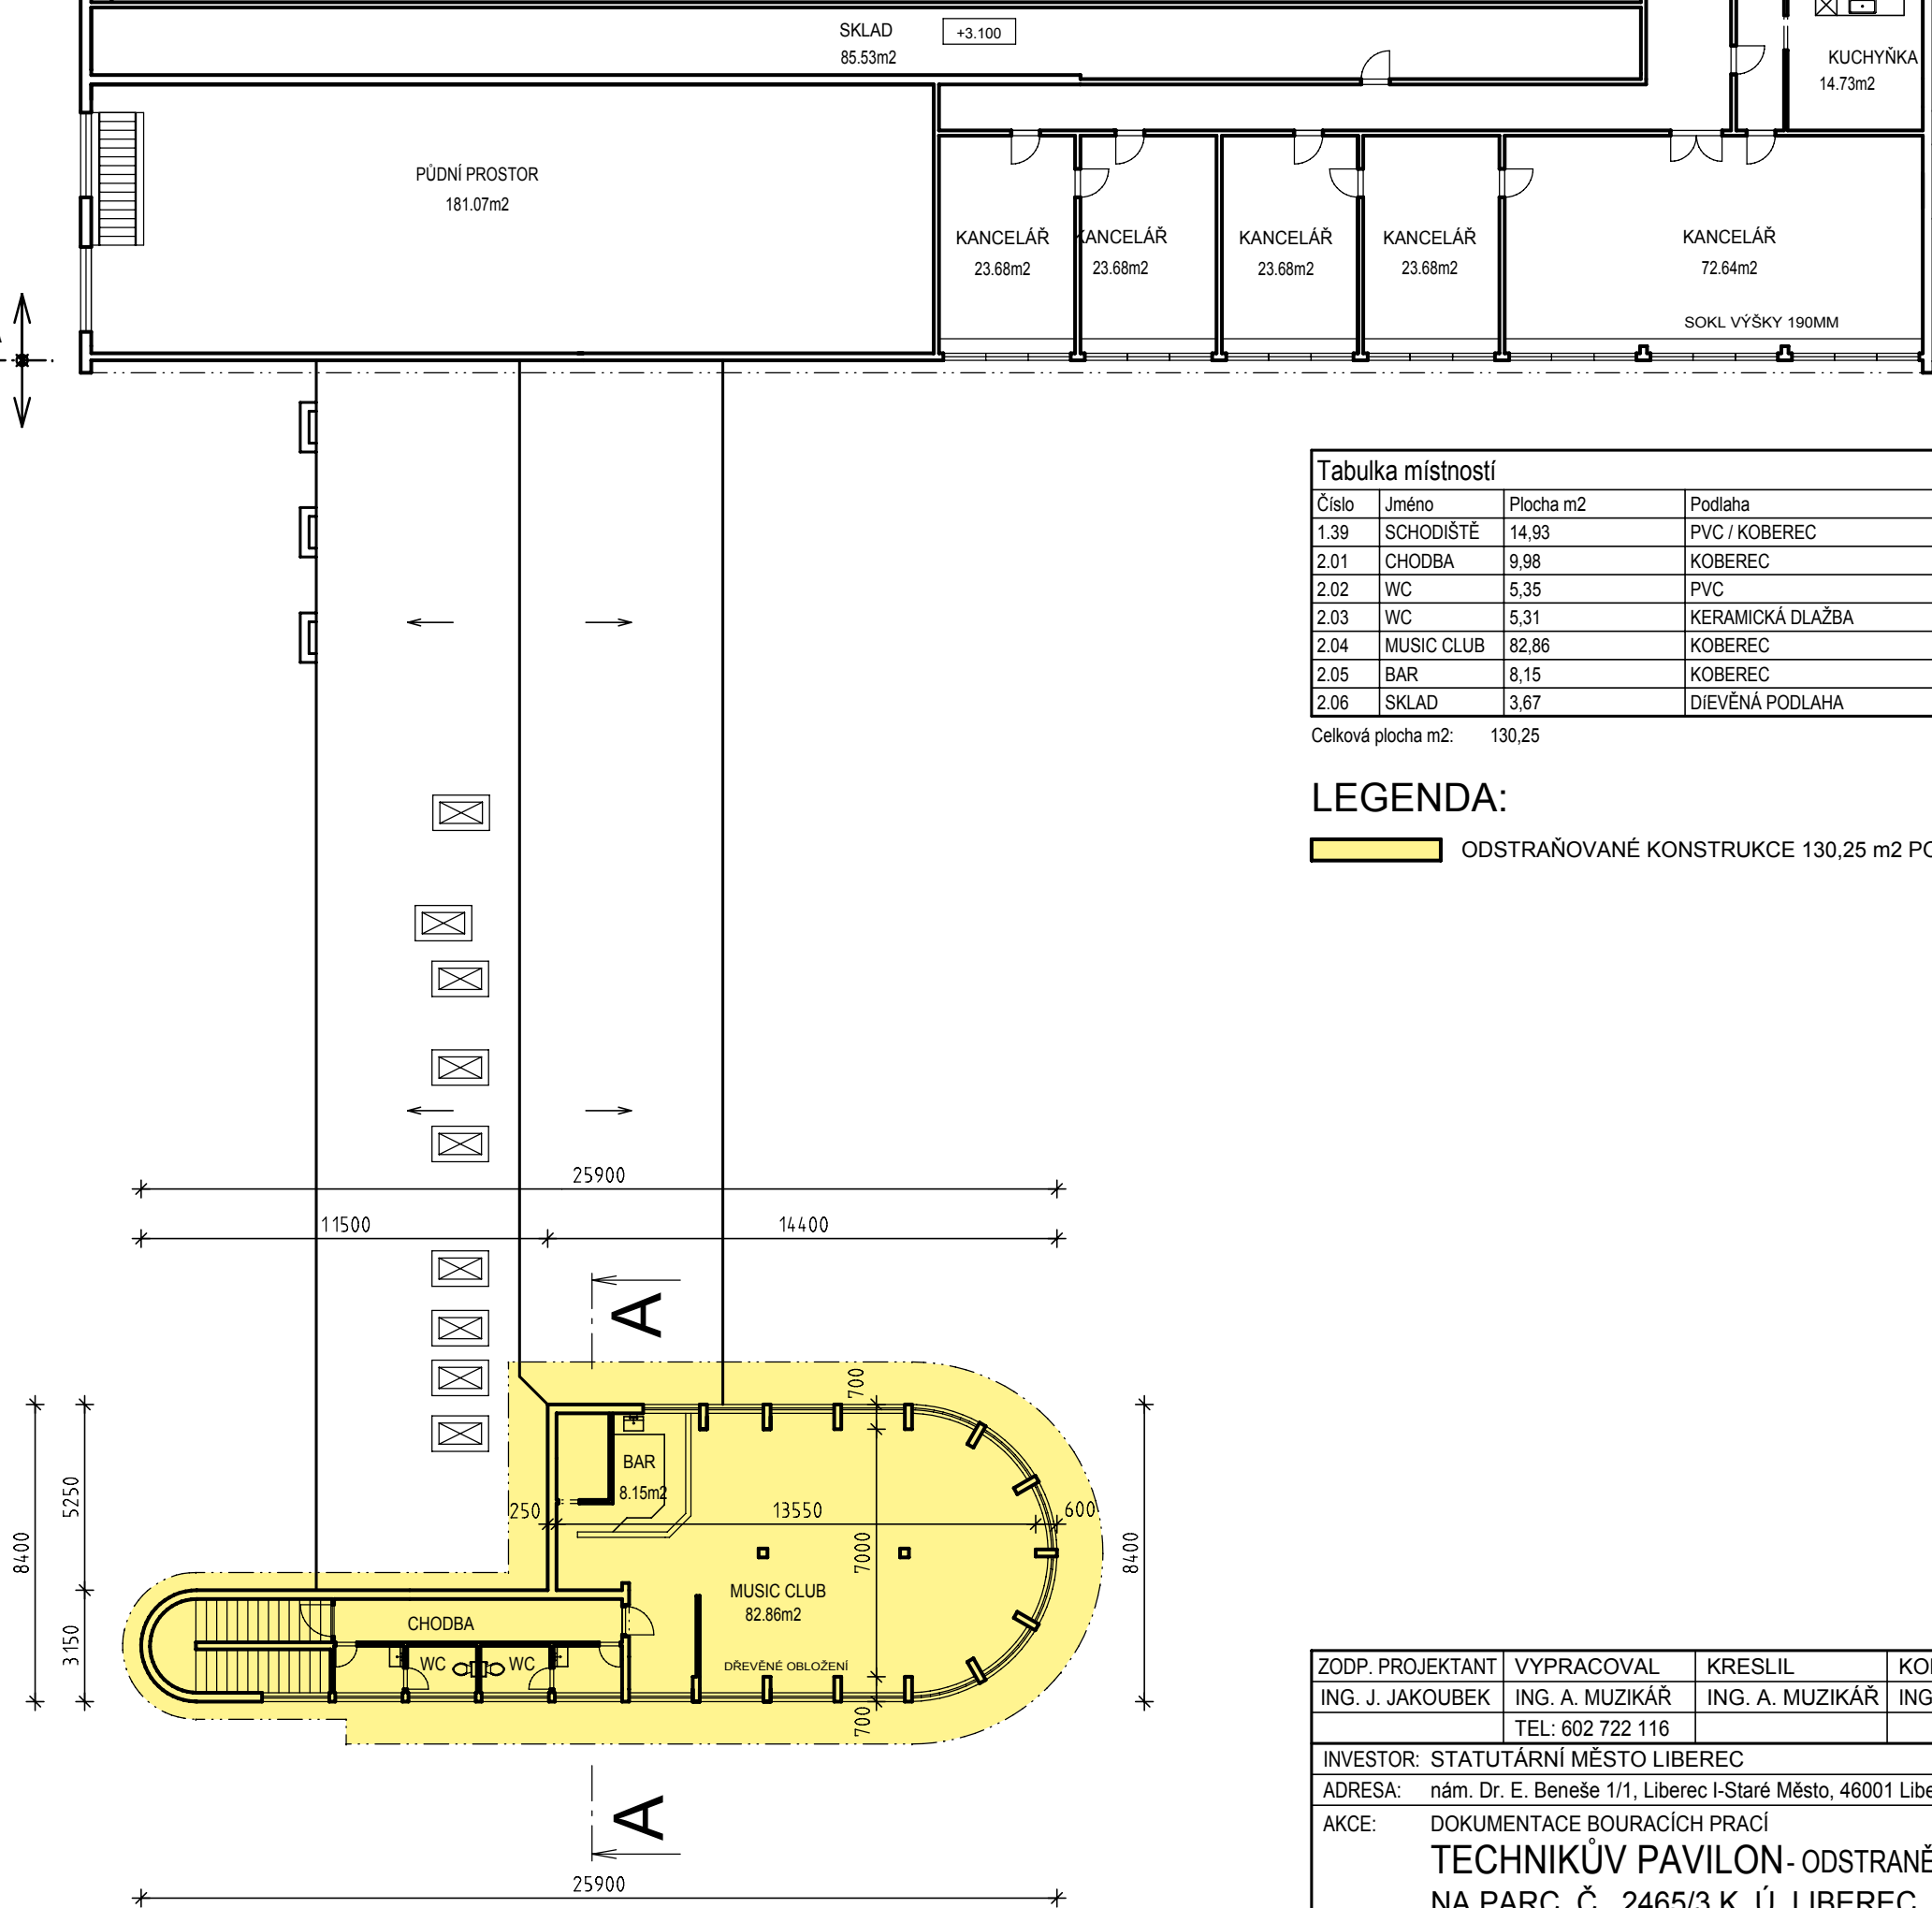

Tabulka místností					
Číslo	Jméno	Plocha m2	Podlaha	S.V.	Poznámka
1.39	SCHODIŠTĚ	14,93	PVC / KOBEREC		
2.01	CHODBA	9,98	KOBEREC	2,42	PODHLÉD A STĚNA - RÁKOS
2.02	WC	5,35	PVC		KERAM. OBKLAD 1800 mm
2.03	WC	5,31	KERAMICKÁ DLAŽBA		KERAM. OBKLAD 1800 mm
2.04	MUSIC CLUB	82,86	KOBEREC	2,42	STROP RÁKOS, STĚNY OBLOŽENY DŘEVEM
2.05	BAR	8,15	KOBEREC		
2.06	SKLAD	3,67	DĚVĚNÁ PODLAHA		

Celková plocha m2: 130,25

### LEGENDA:

ODSTRAŇOVANÉ KONSTRUKCE 130,25 m2 PODLAHOVÉ PLOCHY

PŮDORYS 2.NP

ZODP. PROJEKTANT	VYPRACOVAL	KRESLIL	KONTROLOVAL	<b>MUZICAR</b> s.r.o. PROJEKTOVÁNÍ A PROVÁDĚNÍ STAVEB ŠIROKÁ 279/7, LIBEREC 3, 460 07 IČ: 287 41 781 TEL: 602 722 116	
ING. J. JAKOUBEK	ING. A. MUZIKÁŘ	ING. A. MUZIKÁŘ	ING. J. JAKOUBEK		
	TEL: 602 722 116				
INVESTOR: STATUTÁRNÍ MĚSTO LIBEREC					
ADRESA: nám. Dr. E. Beneše 1/1, Liberec I-Staré Město, 46001 Liberec				FORMÁT	2A4
AKCE: DOKUMENTACE BOURACÍCH PRACÍ <b>TECHNIKŮV PAVILON- ODSTRANĚNÍ OBJEKTU NA PARC. Č. 2465/3 K. Ú. LIBEREC</b>				MĚŘÍTKO	1 : 200
				DATUM	10/2022
				ÚČEL	DBP
				Č. ZAKÁZKY	
OBSAH: TECHNIKŮV PAVILON <b>PŮDORYS 2.NP</b>				ČÁST	Č. VÝKRESU
				<b>D 1.1.b 003</b>	