


POHLED SEVEROVÝCHODNÍ 1:100

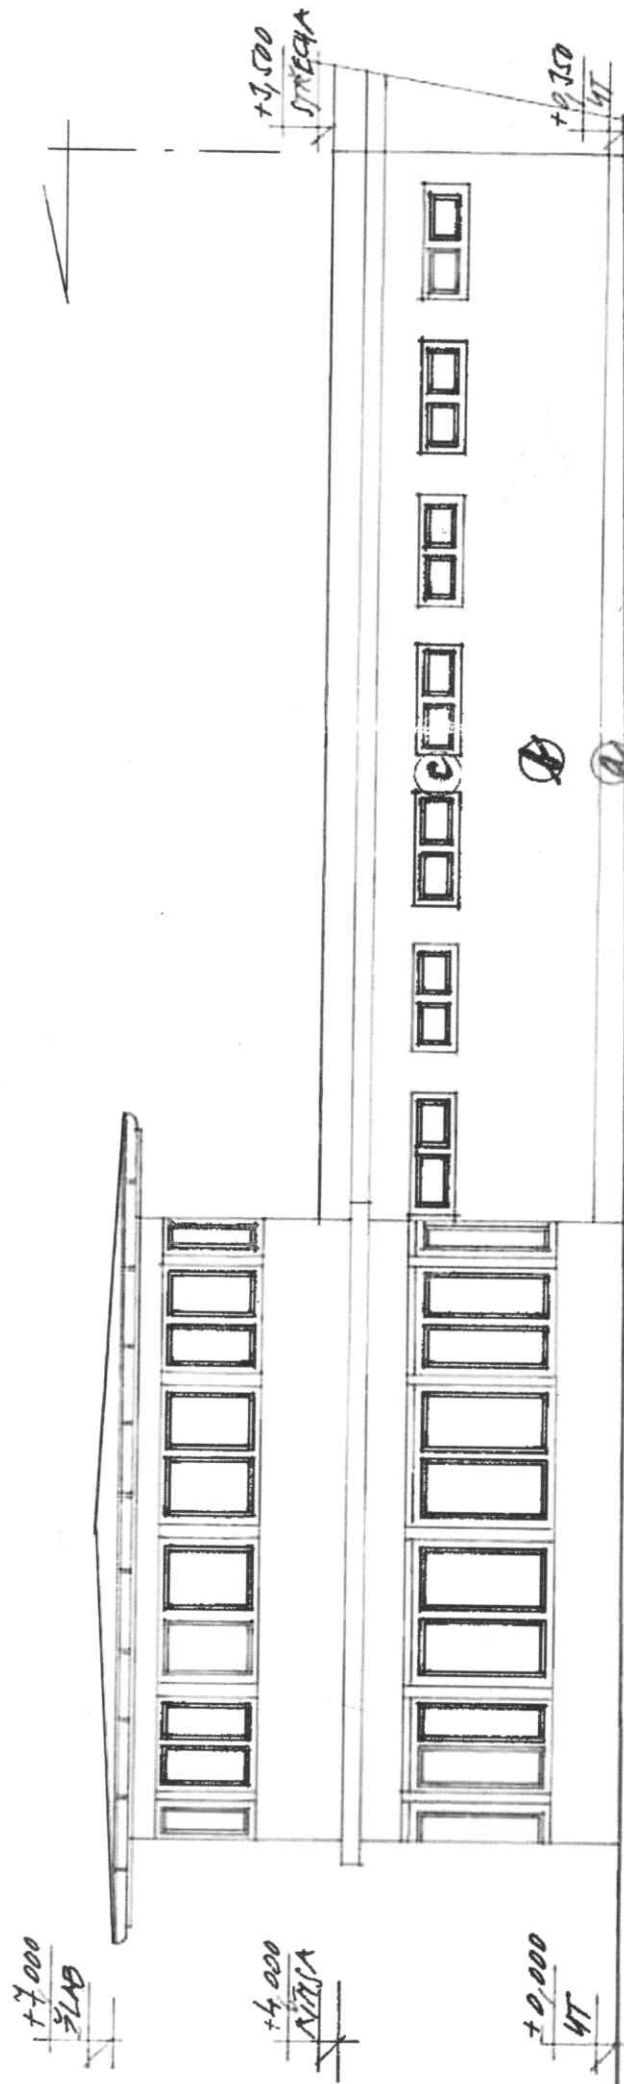

POHLED SEVEROZÁPADNÍ 1:100

POHLEDY SEVEROVÝCHODNÍ 1:100
SEVEROZÁPADNÍ

LEGENDA:

- a KAMENNÁ ZÍDKA
- b VÁPENOCEMENTOVÁ OMÍTKA HLADKÁ, BÍLÁ
- c DŘEVĚNÁ OKNA, TMAVÝ NÁTĚR

ZODP. PROJEKTANT	VYPRACOVAL	KRESLIL	KONTROLOVAL
ING. J. JAKOUBEK	ING. A. MUŽIKÁŘ	ING. A. MUŽIKÁŘ	ING. J. JAKOUBEK
INVESTOR:	STATUTÁRNÍ MĚSTO LIBEREC	TEL: 602 722 116	
ADRESA:	nám. Dr. E. Beneše 1/1, Liberec I-Staré Město, 46001 Liberec		
AKCE:	DOKUMENTACE BOURACÍCH PRACÍ		
	TECHNIKŮV PAVILON - ODSTRANĚNÍ OBJEKTU		
	NA PARC. Č. 2465/3 K. Ú. LIBEREC		
OBSAH:	TECHNIKŮV PAVILON		
	Č. VÝKRESU		
	D 1.1.b		005