


1/ Informační stěna

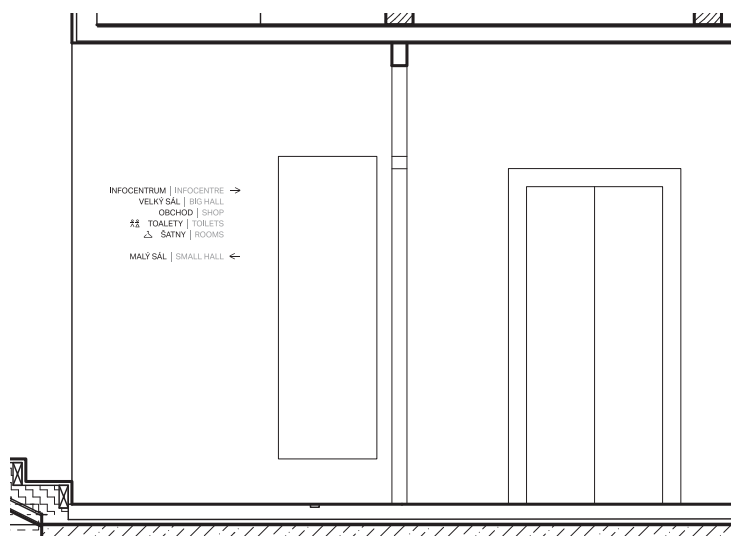

M 1:50



M 1:10

1/ Informační stěna

Aktiv Grotesk Regular (velikost -150pt)




CMYK 0 0 0 100



CMYK 0 0 0 60

2/ informační cedullky

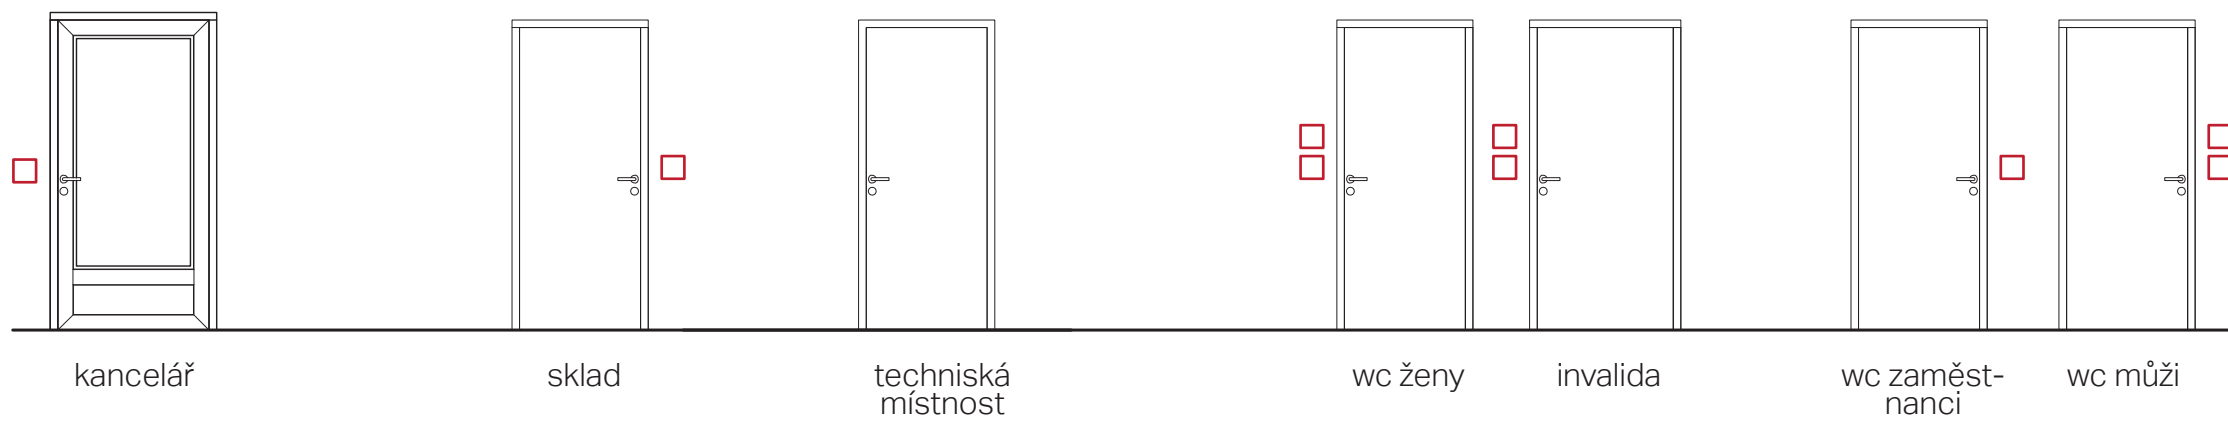

M 1:50

2/ informační cedulky

A



B



C



Aktiv Grotesk Regular (velikost -150pt / 50pt)



CMYK 0 0 0 100



CMYK 0 0 0 0

M 1:10

2/ informační cedullky



M 1:10

2/ informační cedullky


B



M 1:10


2/ informační cedullky

C

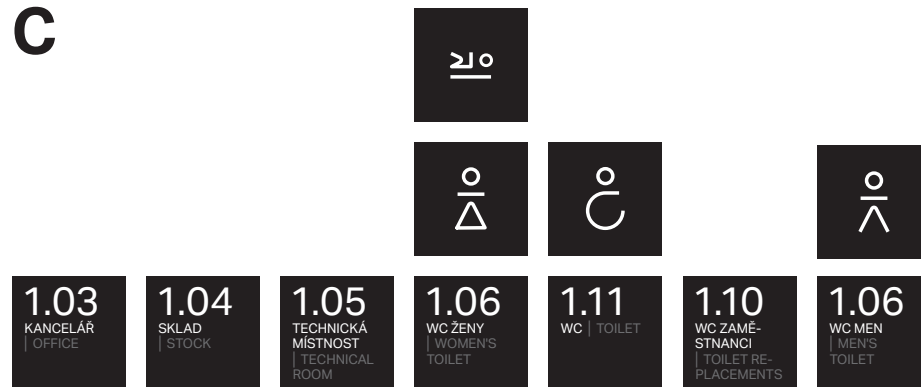

M 1:10

3/ informační cedullky / Sál

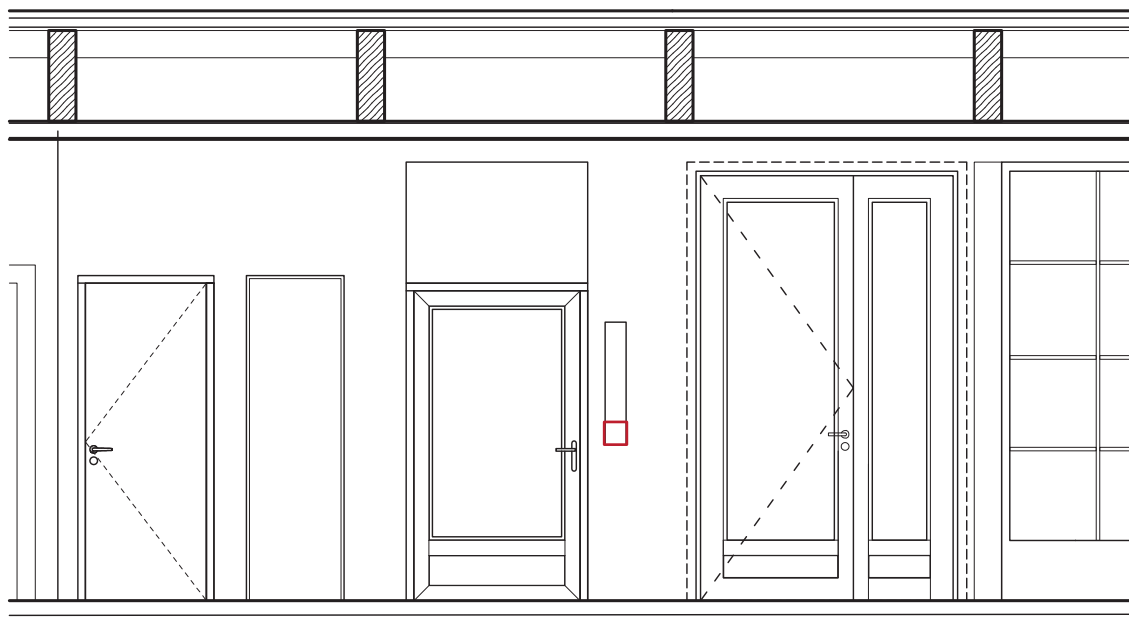

M 1:50

A

B



Aktiv Grotesk Regular (velikost -150pt / 50pt)

■ CMYK 0 0 0 100

□ CMYK 0 0 0 0

M 1:10