
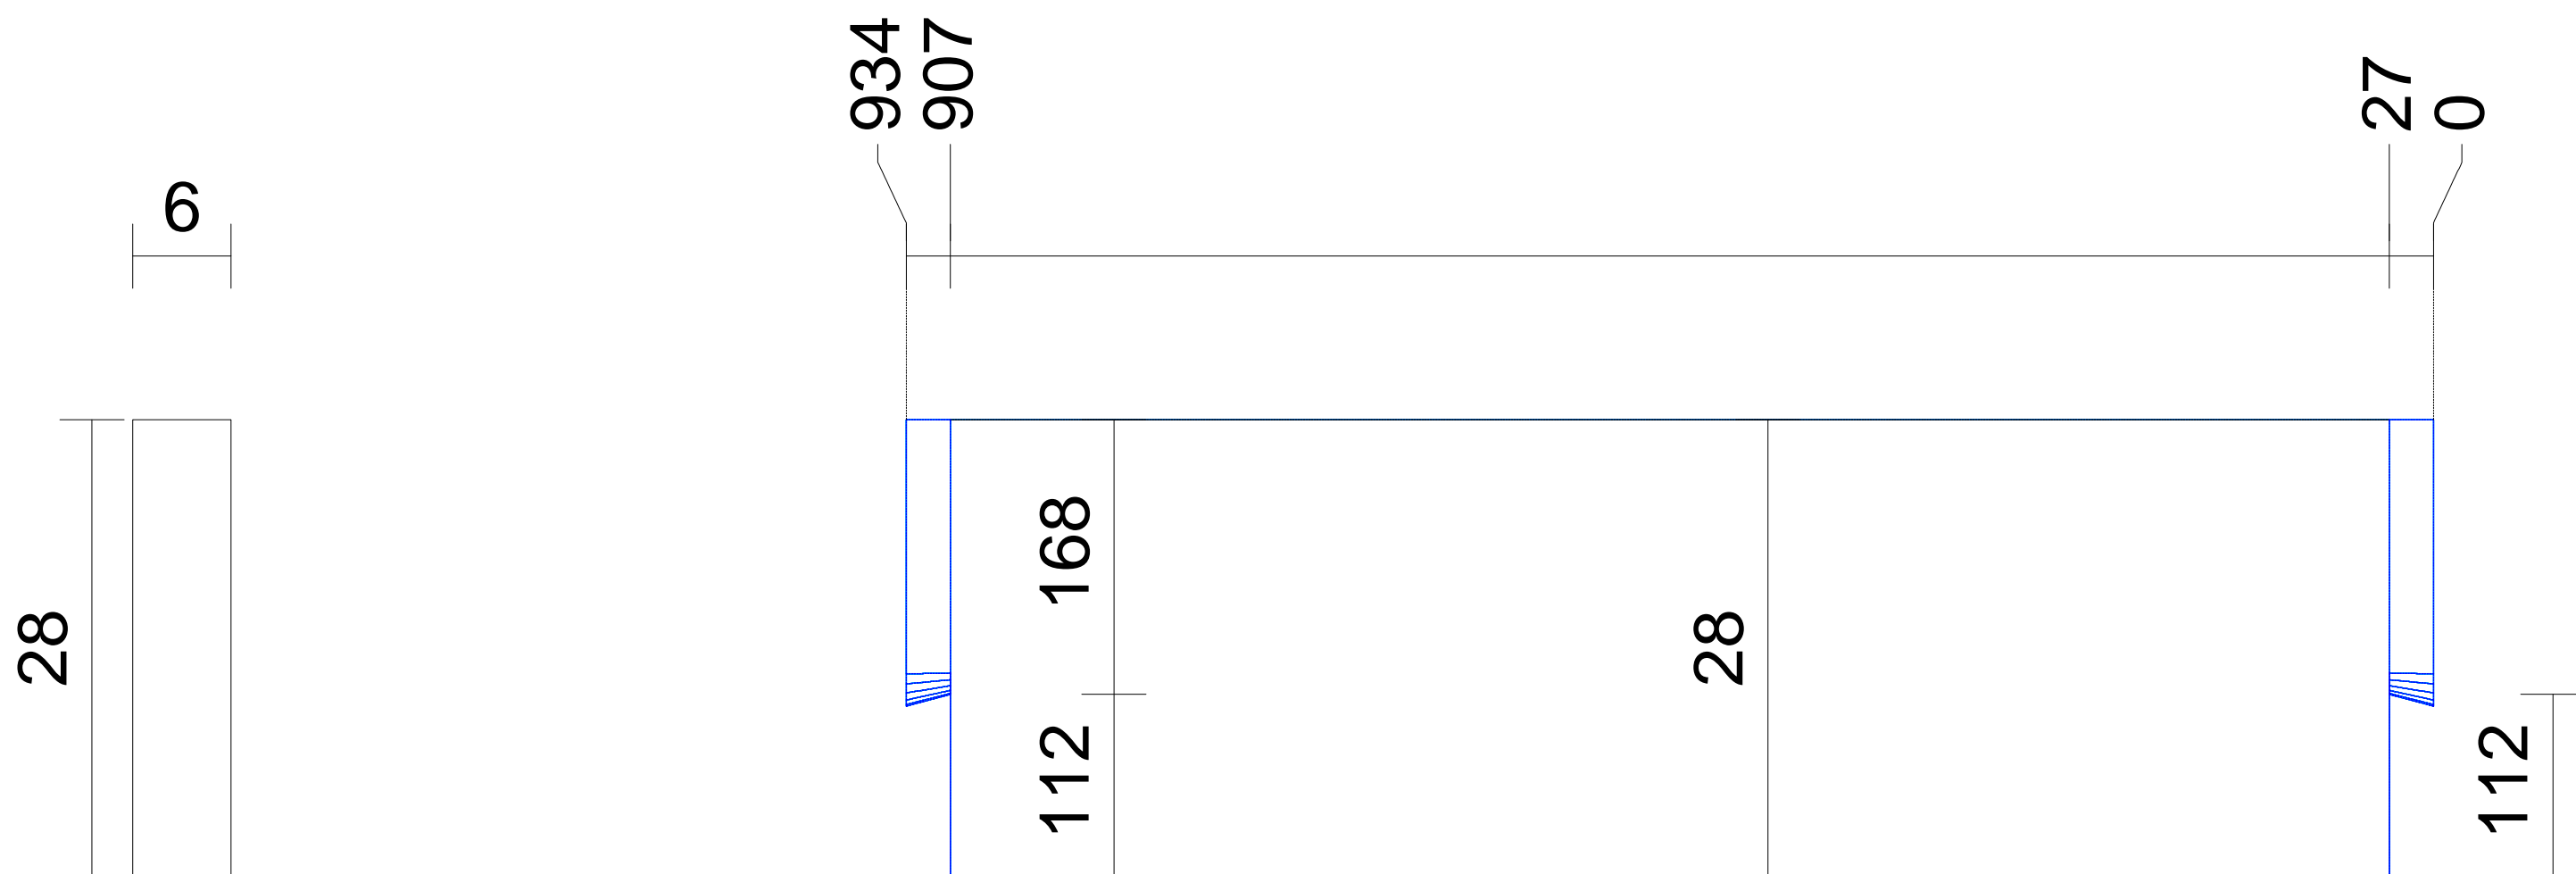


Krokov s ryklinou

[illegible]

GENRÁLNÍ PROJEKTANT:

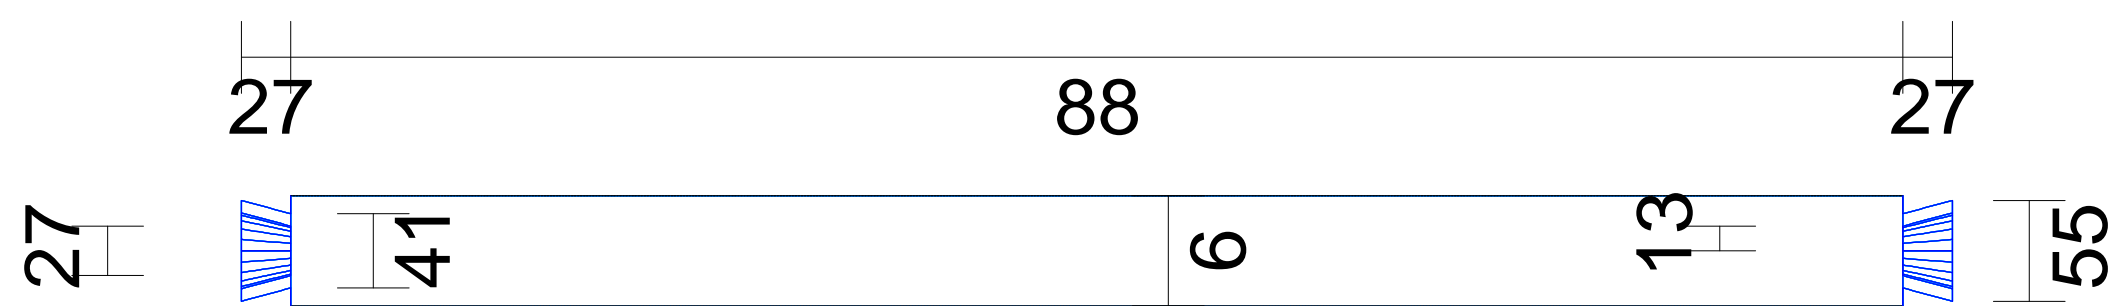

AGRAL PLAST spol.sr.o.
CHRASTAVSKÁ 46, LIBEREC 1, 460 02
tel. 484845927, 484845921 agralplast@agralplast.cz

INVESTOR - STAVEBNÍK

Statutární město Liberec
Nám. Dr.E. Beneše 1
450 69 Liberec 1

STAVBA:

TECHNIKŮV PAVILON

MÍSTO STAVBY:

k.ú. Liberec, p.č. 2465/1, 2465/2, 2465/3, 6009

OBJEKT / SOUBOR

Stavební část

ZPRACOVATEL ČÁSTI

AGRAL PLAST spol.sr.o.
CHRSTAVSKÁ 46, LIBEREC 1, 460 02
tel. 484845927, 484845921, e-mail: agralplast@agralplast.cz

NÁZEV ČÁSTI

Stavebně konstrukční řešení

DPS

OBSAH: Vaznice s rybinou a dlaby
krokev s rybinou
Detail spoje

ZAKÁZKOVÉ Č: 2024-01-025

DATUM:	04/2024
--------	---------

ODPOVĚDNÁ OSOBA : Ing. Jiří Žižka

Č. PŘÍLOHY:

D1.2.15

MĚŘÍTKO: 1:10