
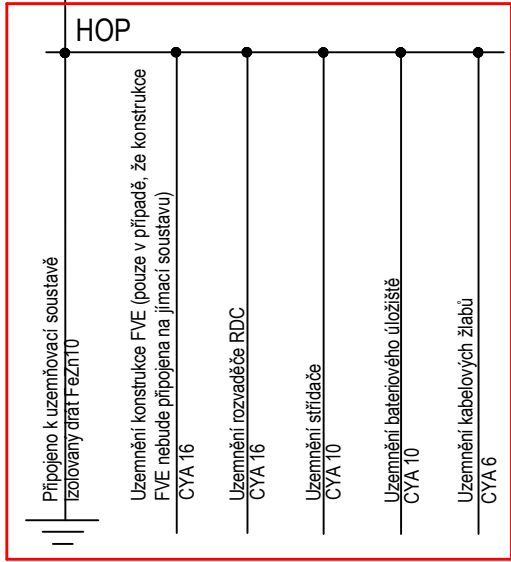


Rozvaděč RAC
-rozvaděč bude prostorově rozdělen na zálohovanou a nezálohovanou část

3x400/230V, 50 Hz, TN-S
L1, L2, L3

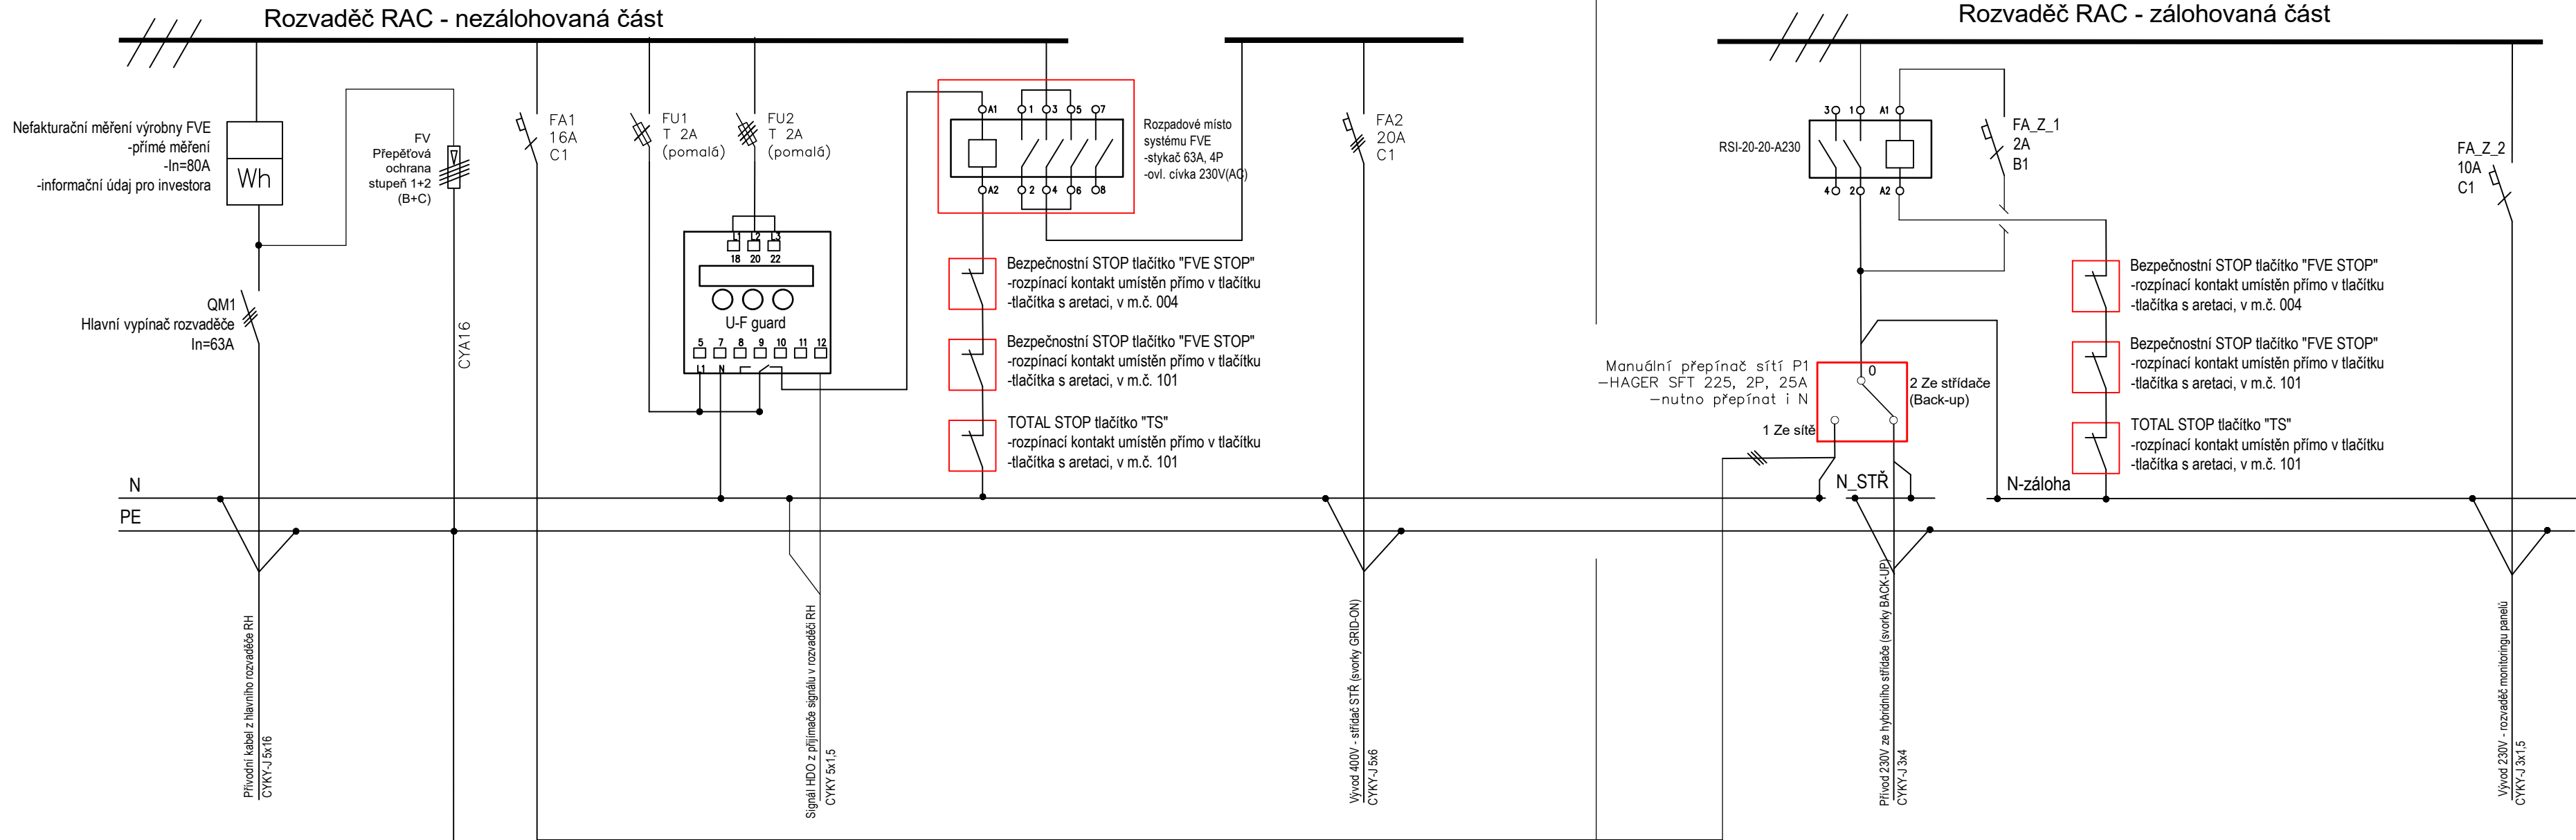

Elektroinstalační krabice KT 250 pod omítku
–HOP bude v rámci dodávky profese ELE

Rozvaděč nástěnný o velikosti min. 96 modulů
Velikost pojistek v rozvaděči RH: 3x32A/C
Proudová soustava: 3PEN 400/230V, 50Hz, TN-S
Ochrana před úrazem el. proudem dle ČSN 33 2000-4-41 ed.3
Icn přístrojů min. 10kA
-bude prostorově rozdělen na nezálohovanou část a zálohovanou část

akce	Technikův pavilon	+ –0,000=372.6 m.n.m
místo	k.ú. Liberec, p.č 1393	
stupeň pd	dokumentace pro stavební povolení	
investor	Statutární město Liberec nám: Dr. E. Beneše 1, 460 59 Liberec 1 IČ: 00262978 DIČ: CZ 00262978	
zhotovitel	Kancelář architektury města nám: Dr. E. Beneše 1, 460 59 Liberec 1	
zodp.projektant	Ing. Tomáš Novotný	
vypracoval	Ing. Adrián Mikloš	
datum	09 2024	
D.1.4.4b	Systém FVE –stavební řešení SO 001	
	SO 001 stavební úpravy	
výkres	Rozvaděč RAC	
měřítko		
číslo	06	paré