



ŘEZ A-A

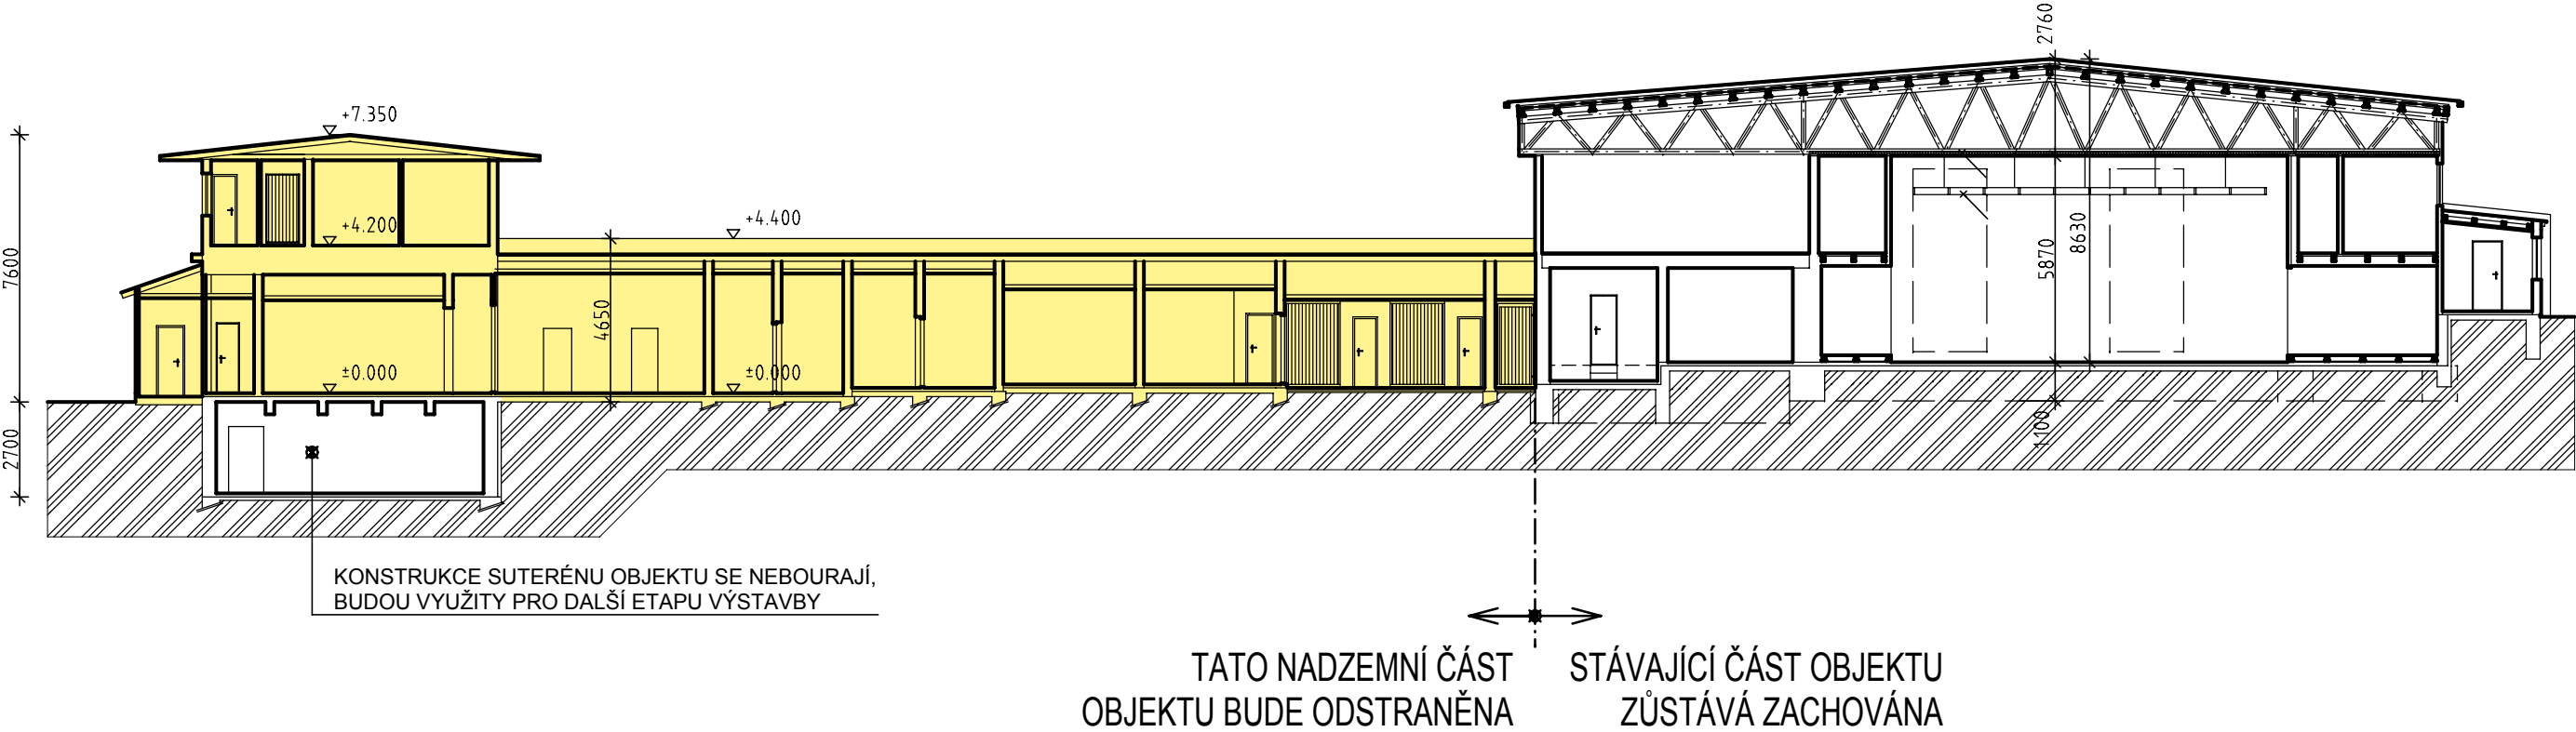

ŘEZ B-B

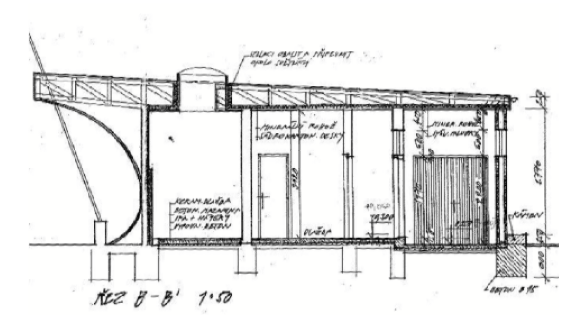

LEGENDA:

- ODSTRAŇOVANÉ NADZEMNÍ KONSTRUKCE
- ZEMINA

ZODP. PROJEKTANT	VYPRACOVAL	KRESLIL	KONTROLOVAL	<div>MUZICAR s.r.o. PROJEKTOVÁNÍ A PROVÁDĚNÍ STAVEB ŠIROKÁ 279/7, LIBEREC 3, 460 07 IČ: 287 41 781 TEL: 602 722 116</div>	
ING. J. JAKOUBEK	ING. A. MUŽIKÁŘ	ING. A. MUŽIKÁŘ	ING. J. JAKOUBEK		
	TEL: 602 722 116				
INVESTOR: STATUTÁRNÍ MĚSTO LIBEREC					
ADRESA: nám. Dr. E. Beneše 1/1, Liberec I-Staré Město, 46001 Liberec				FORMÁT	2A4
AKCE: DOKUMENTACE BOURACÍCH PRACÍ				MĚŘÍTKO	1 : 200
TECHNIKŮV PAVILON- ODSTRANĚNÍ OBJEKTU				DATUM	10/2022
NÁM. PAVILON 2465/3 K. Ú. LIBEREC				ÚČEL	DBP
				Č. ZAKÁZKY	
OBSAH: TECHNICKÝ PAVILON				ČÁST	Č. VÝKRESU
ŘEZ A-A				D 1.1.b	004