

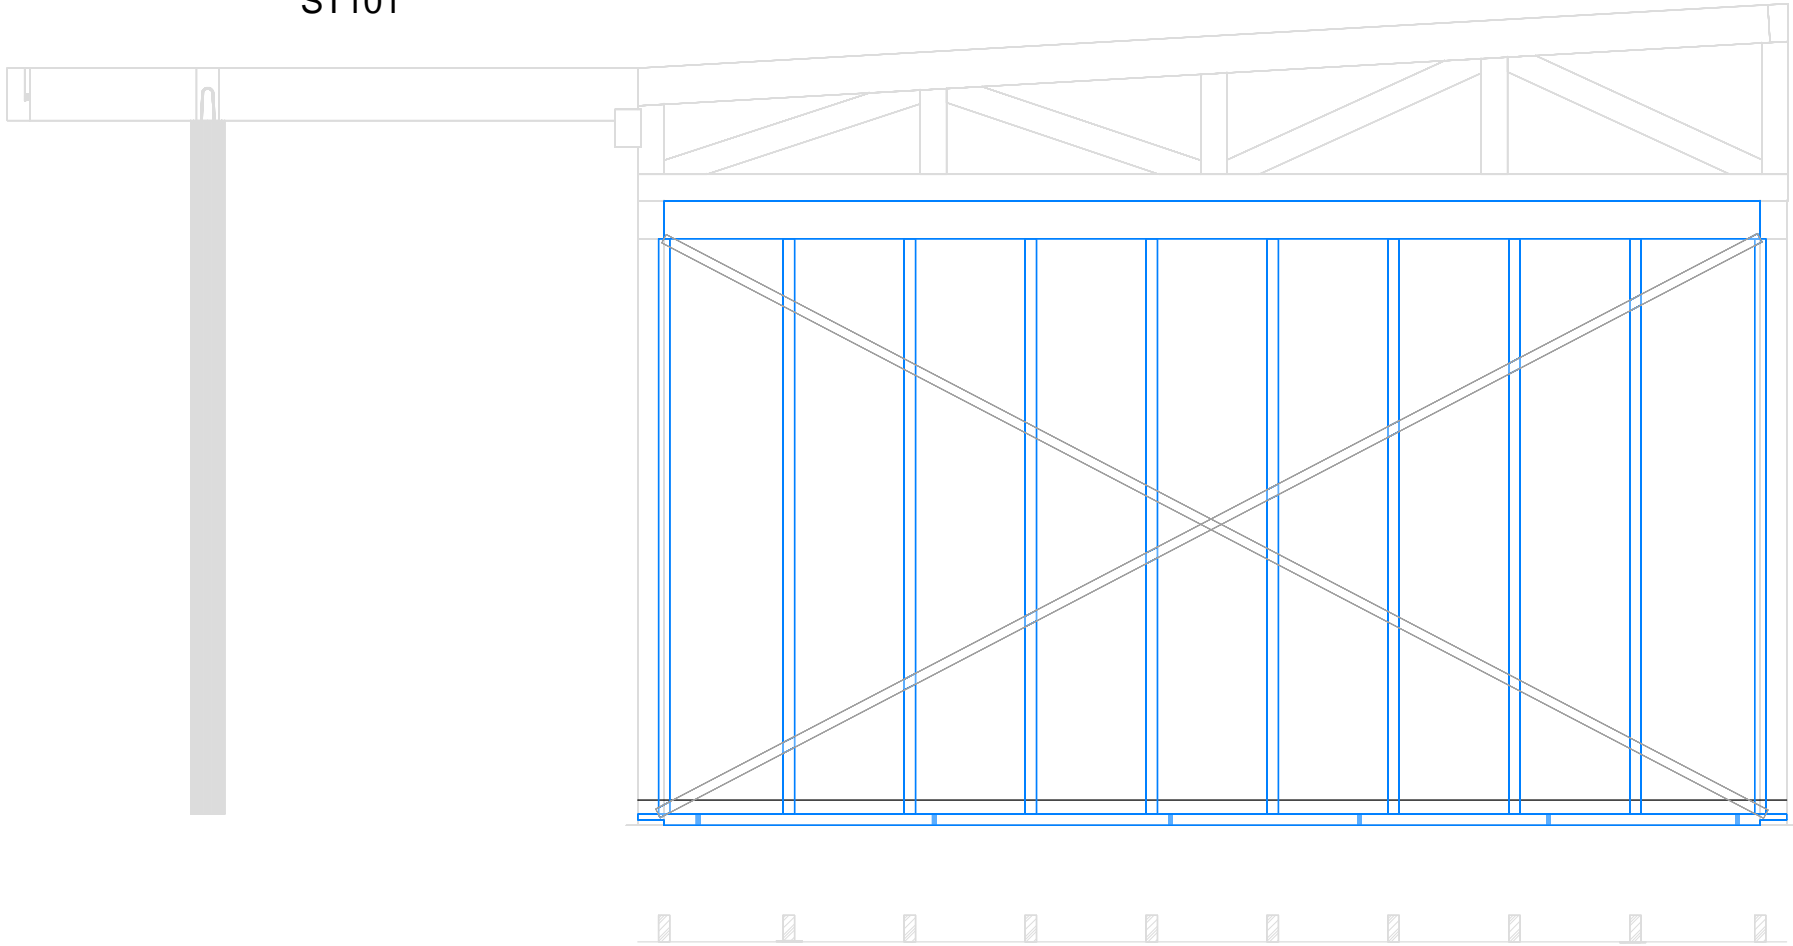
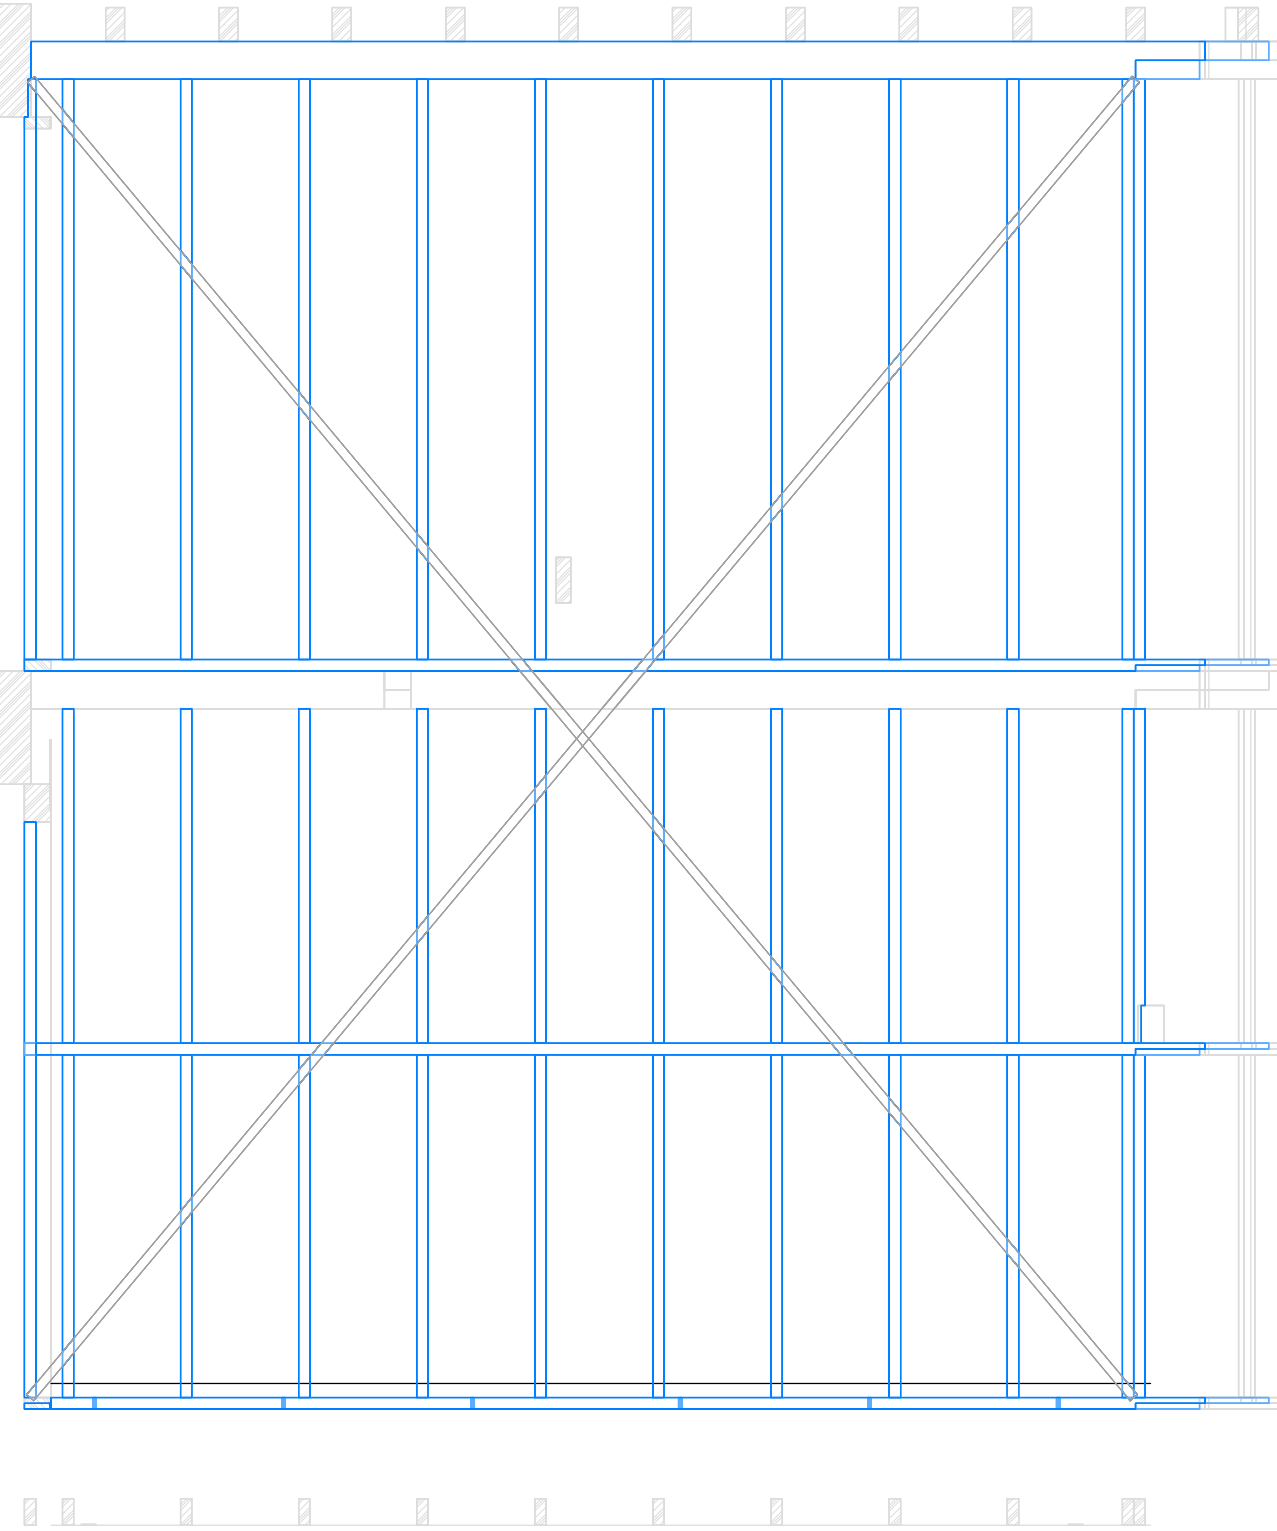



ST101

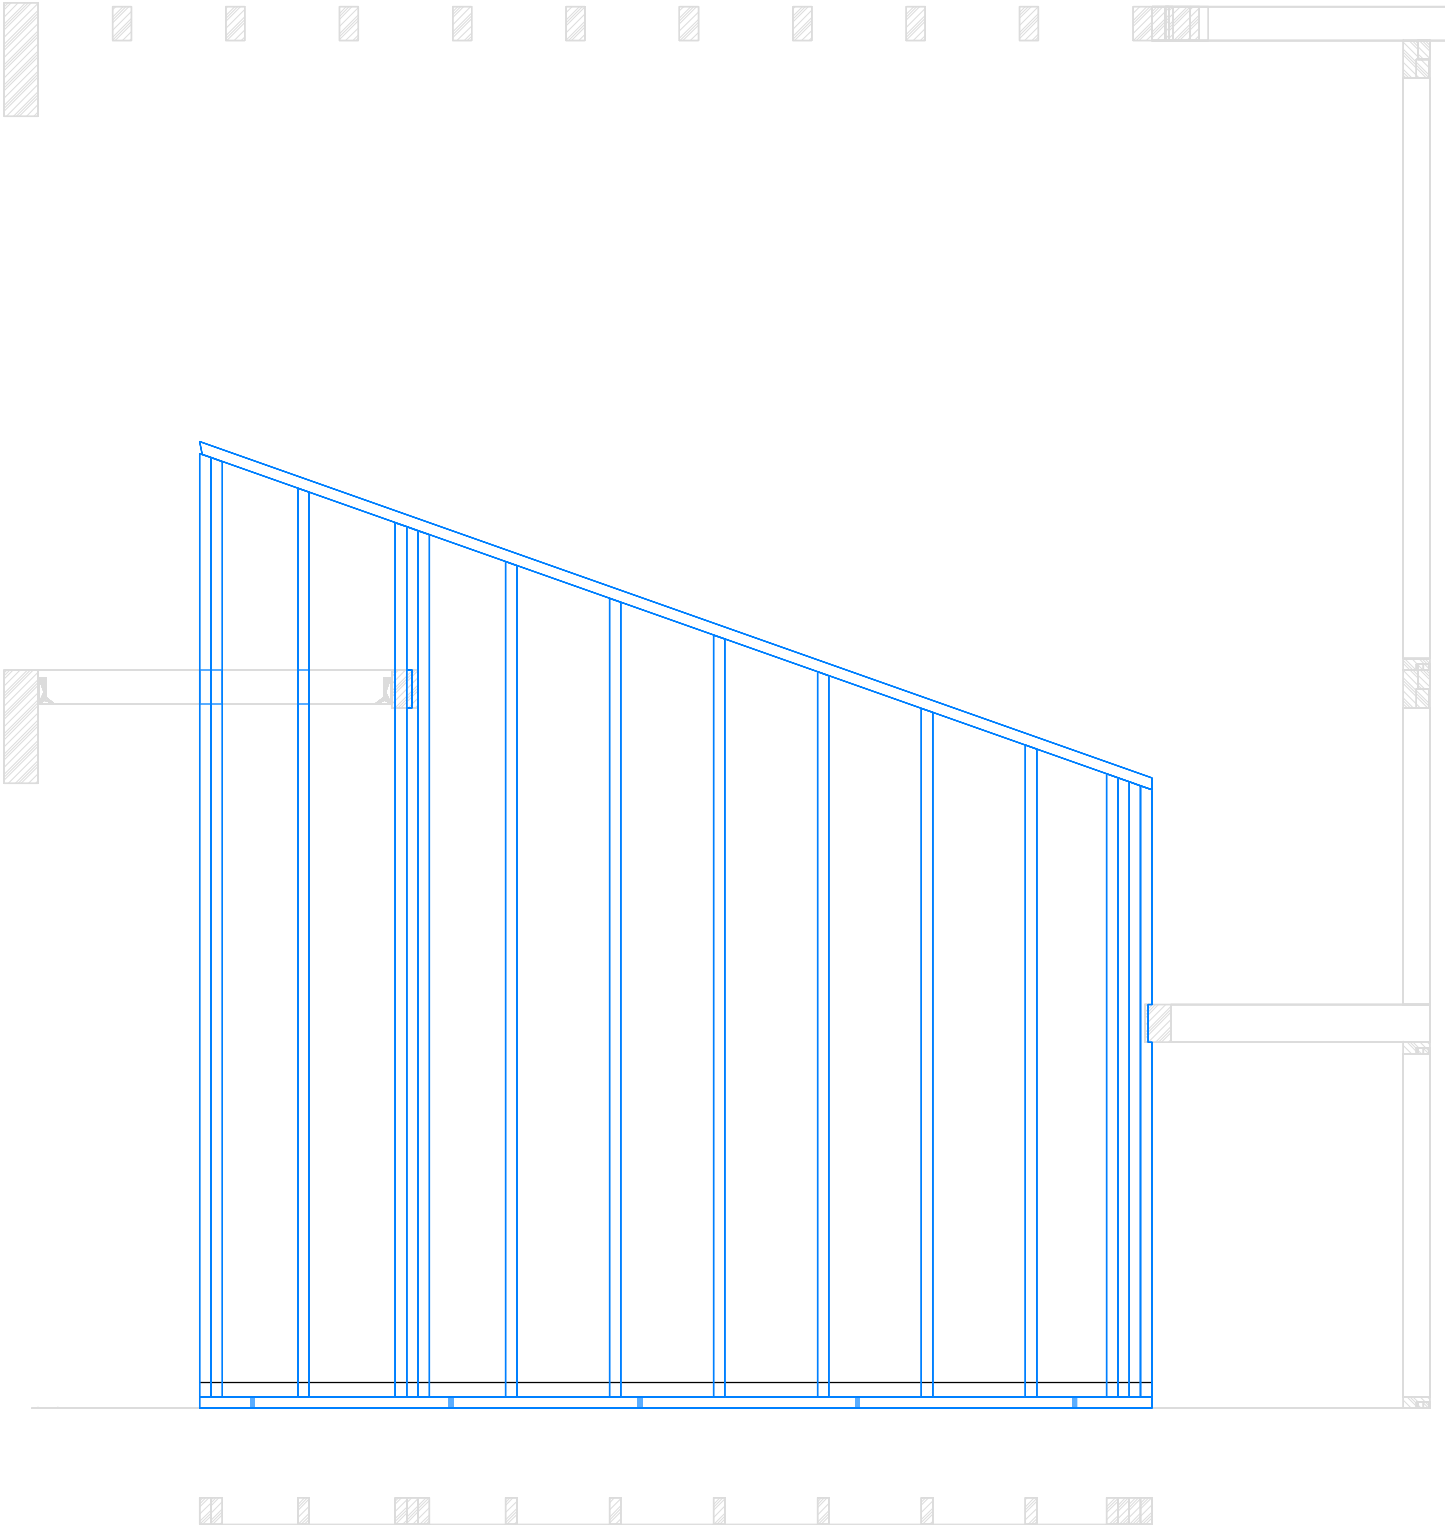

ST124

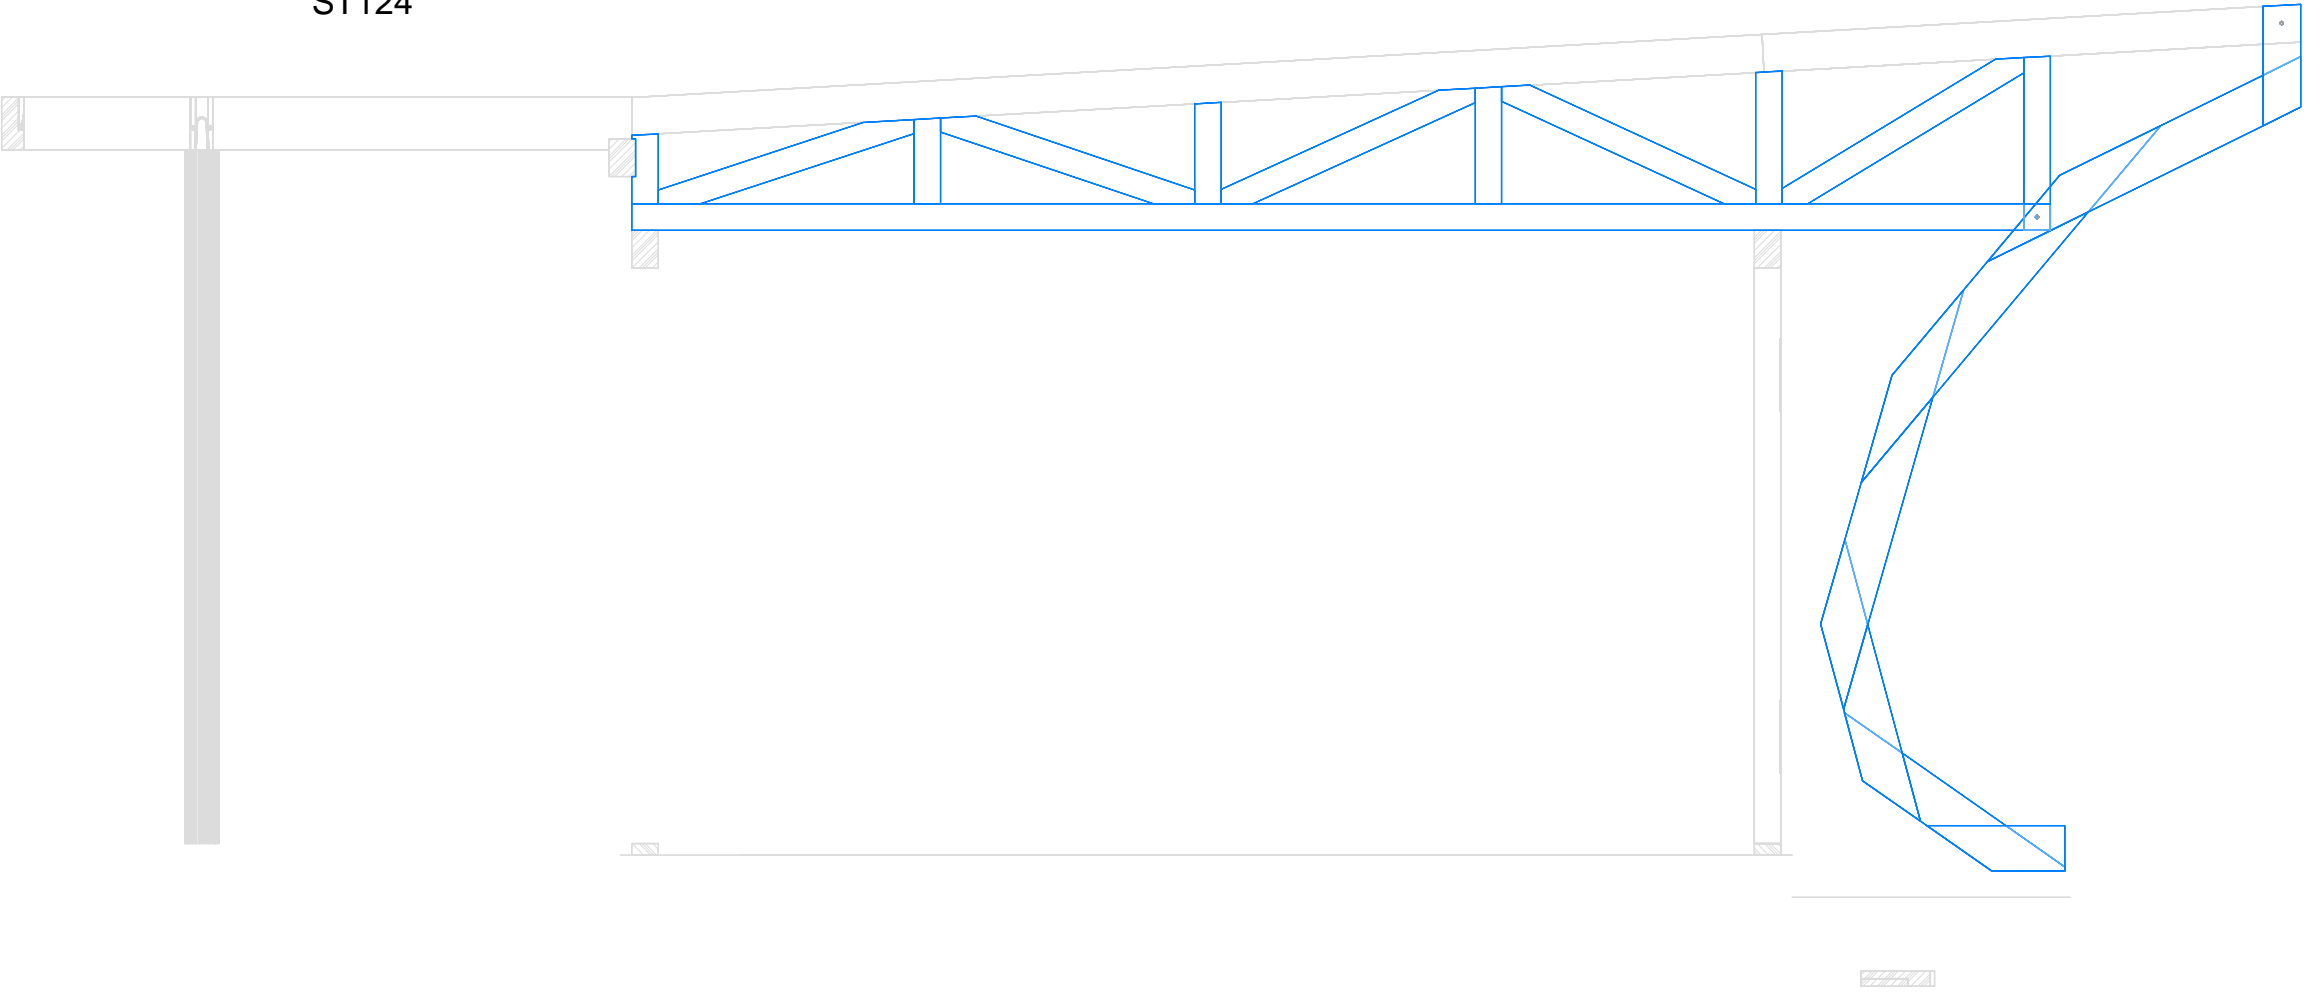

ST102

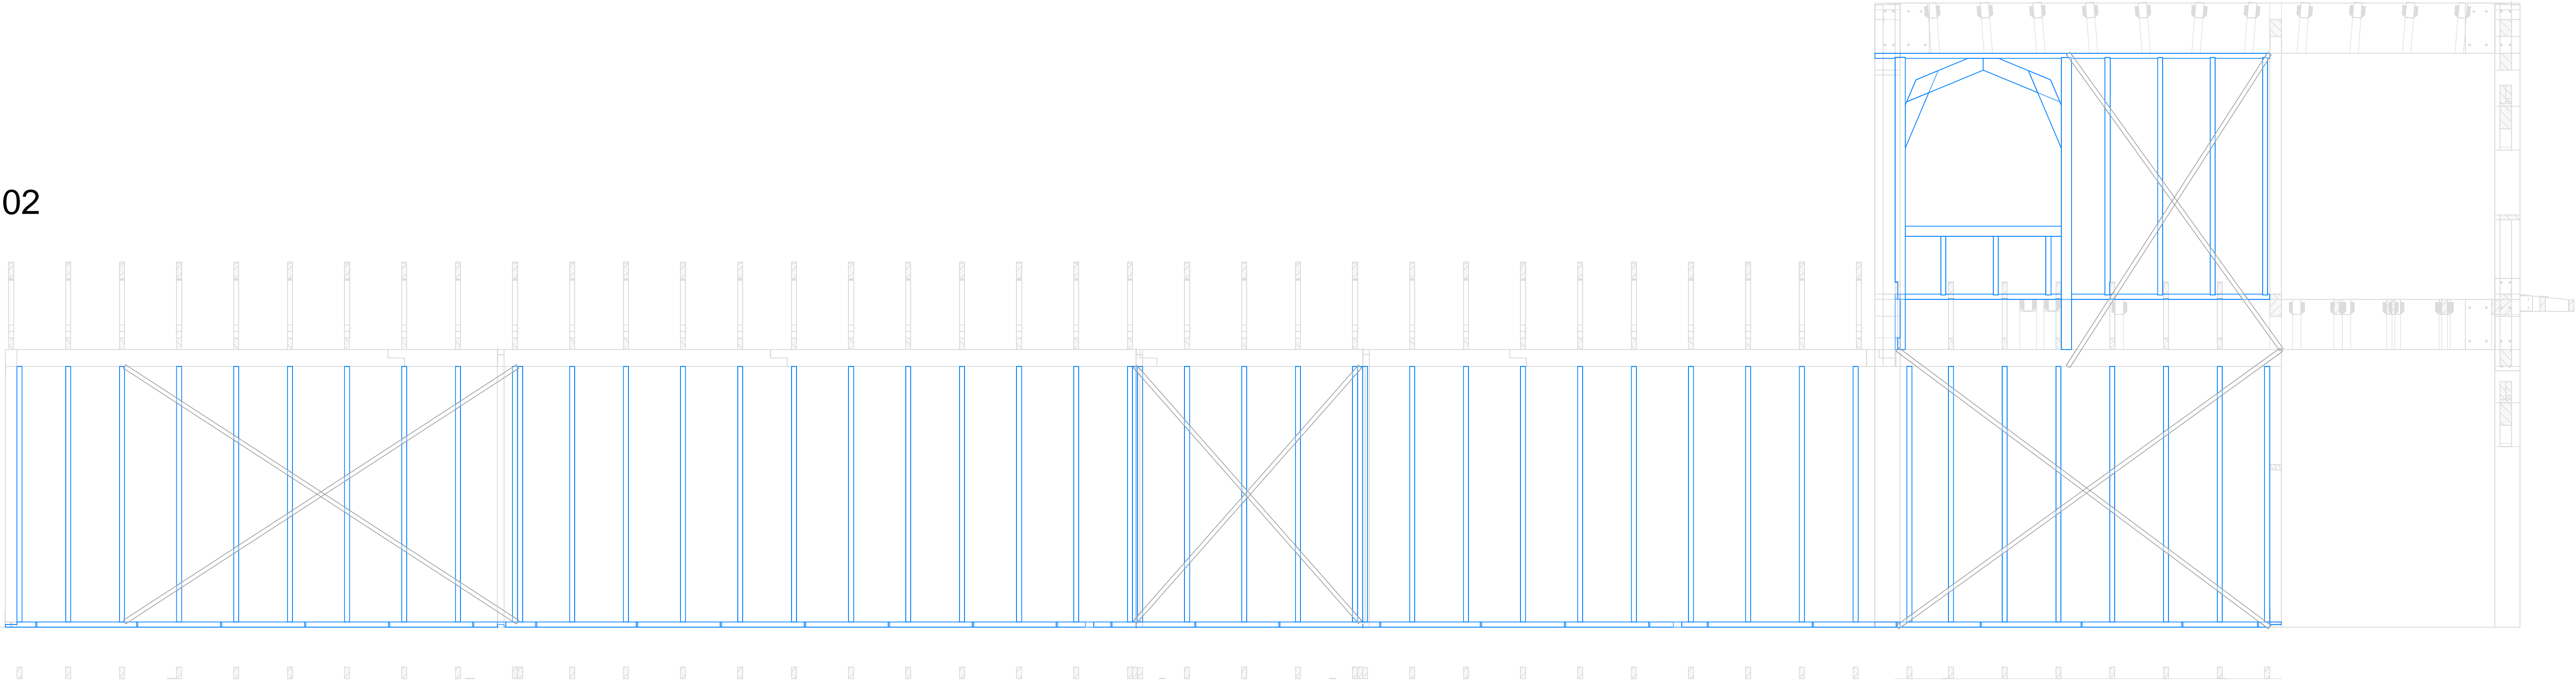

REVIZE	ČÍSLO REVIZE	DATUM REVIZE	POPIS REVIZE
	00	10/22/23	PRVNÍ VYDÁNÍ

GENÉRALNÍ PROJEKTANT:



AGRAL PLAST spol.sr.o.
CHRATAVSKÁ 46, LIBEREC 1, 460 02
tel.484845927,484845921 agralplast@agralplast.cz

INVESTOR - STAVEBNÍK

Statutární město Liberec
Nám. Dr.E. Beneše 1
450 69 Liberec 1

STAVBA:

TECHNIKŮV PAVILON

MÍSTO STAVBY:

k.ú. Liberec, p.č. 2465/1, 2465/2, 2465/3, 6009

OBJEKT / SOUBOR

Stavební část

ZPRACOVATEL ČÁSTI		<div></div>	
AGRAL PLAST spol.sr.o. CHRASTAVSKÁ 46, LIBEREC 1, 460 02 tel. 484845927, 484845921, e-mail: agralplast@agralplast.cz			
NÁZEV ČÁSTI			
Stavebné konstrukční řešení			
DPS	VYPRACOVAL : Lucie Kührová	ODPOVĚDNÁ OSOBA : Ing. Jiří Žižka	
OBSAH:		Č. PŘÍLOHY:	PARE:
STĚNY ST 101 - ST 104, ST 1024		D1.2.17	
ZAKÁZKOVÉ Č.:	2024-01-025	DATUM:	04/2024
		MĚŘÍTKO:	1:25