Rozvaděč RP

3x400/230V, 50 Hz, TN-S

L1, L2, L3

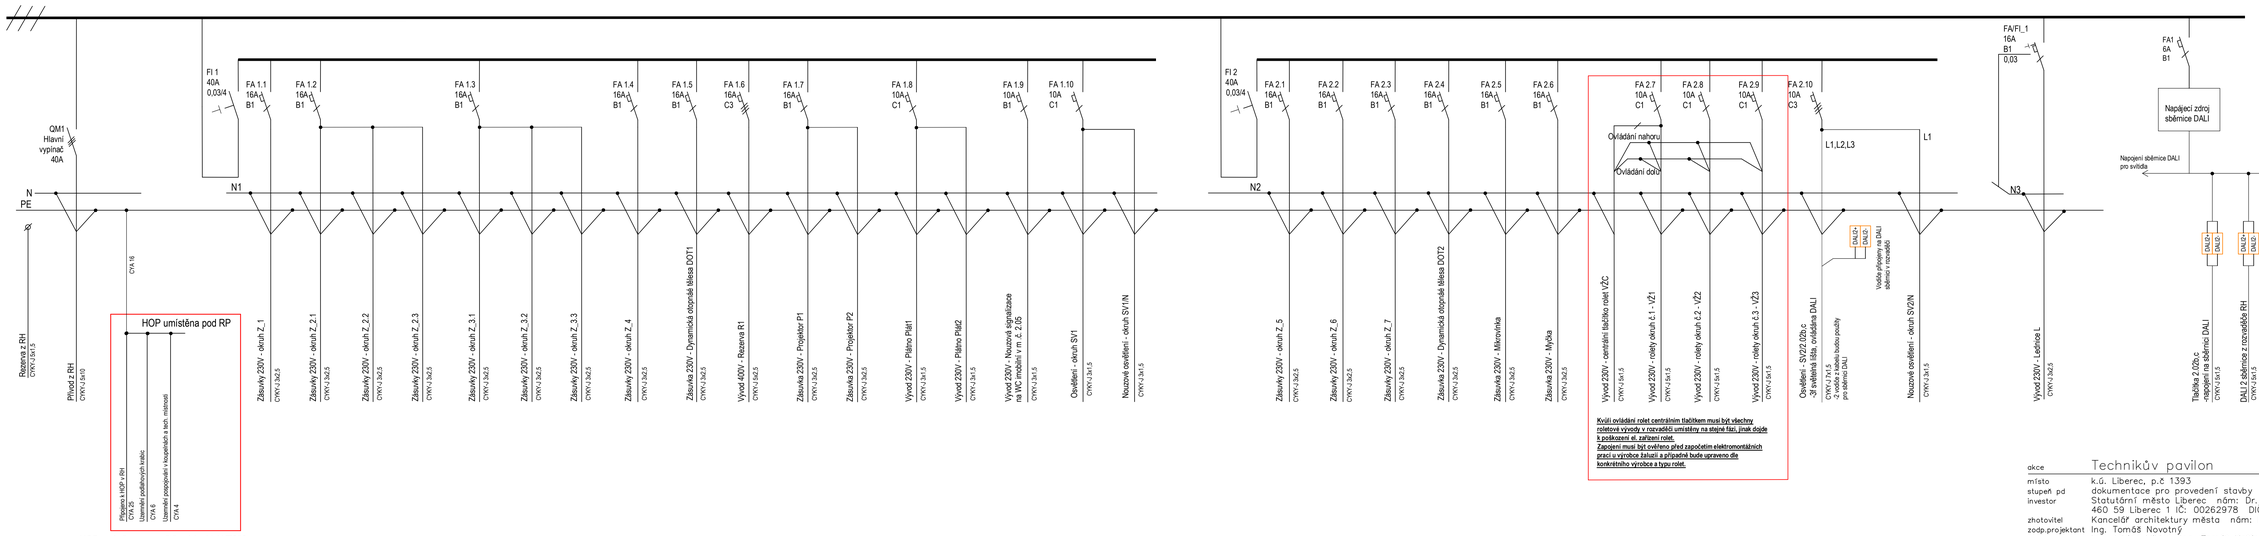

Kvůli ovládání rolet centrálním tlačítkem musí být všechny roletové vývody v rozvaděči umístěny na stejné fázi, jinak dojde k poškození el. zařízení rolet.
Zapojení musí být ověřeno před započetím elektromontážních prací u výrobce žaluzií a případně bude upraveno dle konkrétního výrobce a typu rolet.

Rozvaděč min. 72 M, zapuštěný, bílý
Velikost jističe v RH 3x25A/C,
Proudová soustava: 3PE/N 400/230V, 50Hz, TN-S
Ochrana před úrazem el. proudem dle ČSN 33 2000-4-41 ed.3

Pod všechny rozvaděče v rámci dřevostavby bude usazena nehořlavá podložka o tloušťce min. 10mm. Při instalaci el. zařízení nutno respektovat ČSN 33 2312 ed.2 Elektrická zařízení v hořlavých látkách a na nich.

akce	Technikův pavilon +-0,000=372.6 m.n.m
místo	k.ú. Liberec, p.č 1393
stupeň pd	dokumentace pro provedení stavby
investor	Statutární město Liberec nám: Dr. E. Beneše 1, 460 59 Liberec 1 IČ: 00262978 DIČ: CZ 00262978
zhotovitel	Kancelář architektury města nám: Dr. E. Beneše 1, 460 59 Liberec 1
zodp.projektant	Ing. Tomáš Novotný
vypracoval	Ing. Adrian Mikloš, Ing. Tomáš Kořínek
datum	09 2024
D.1.4.4a	Elektroinstalace -stavební řešení SO 001
	SO 001 stavební úpravy
výkres	Rozvaděč RP
měřítko	
číslo	b07 poré