


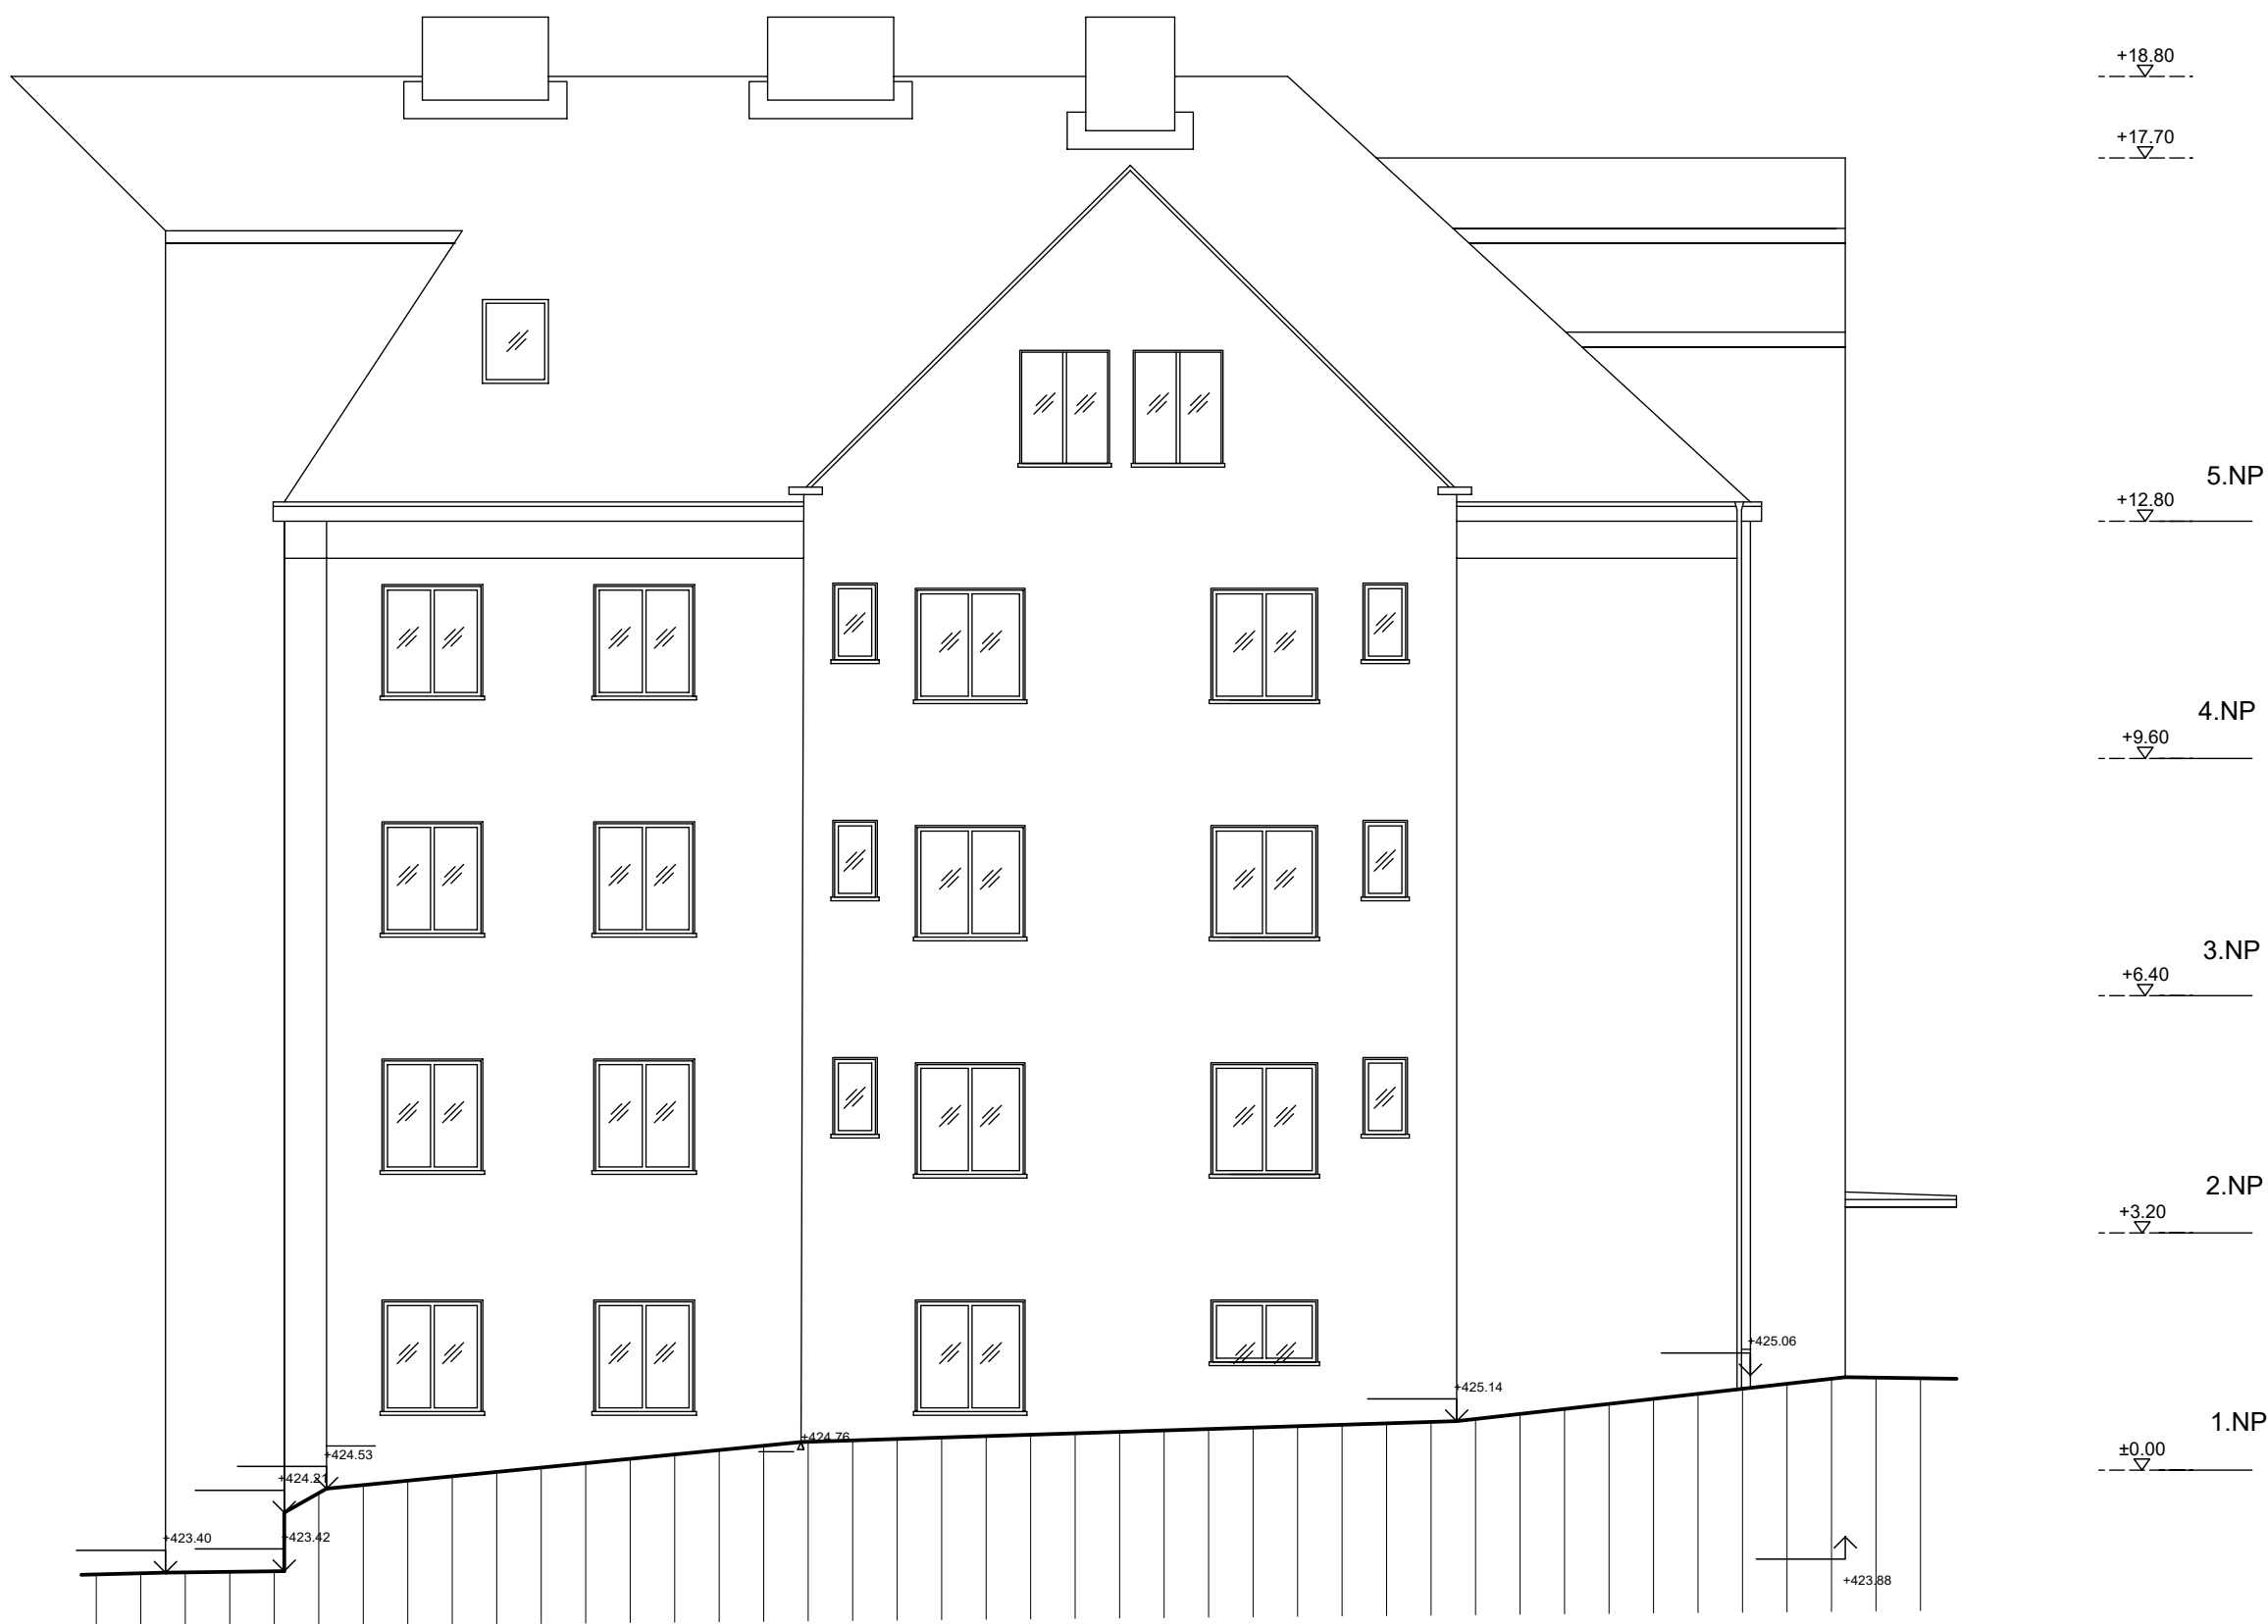

VYPRACOVAL :			
RENATA KLDRNOVÁ		PAVEL KUČERA	
OBJEDNATEL :		STATUTÁRNÍ MĚSTO LIBEREC, NÁM. DR. E. BENEŠE 1, 460 56 LIBEREC 1	
ZAKÁZKA	BYTOVÝ DŮM NA P.P.Č. 510/1, K.Ú. RUPRECHTICE, VRCHLICKÉHO Č.P. 517,785, NA VALECH Č.P. 786,787, LIBEREC	DATUM	ČERVEN 2019
		STUPEŇ	PASPORT STAVBY
VÝKRES	POHLED ČELNÍ	MĚŘÍTKO	1 : 100
		VÝKR. Č.	14



VYPRACOVAL :			
RENATA KLDRNOVÁ		PAVEL KUČERA	
OBJEDNATEL :		STATUTÁRNÍ MĚSTO LIBEREC, NÁM. DR. E. BENEŠE 1, 460 56 LIBEREC 1	
ZAKÁZKA	BYTOVÝ DŮM NA P.P.Č. 510/1, K.Ú. RUPRECHTICE, VRCHLICKÉHO Č.P. 517,785, NA VALECH Č.P. 786,787, LIBEREC	DATUM	ČERVEN 2019
		STUPEŇ	PASPORT STAVBY
VÝKRES	POHLED BOČNÍ VNTROBLOK VPRÁVO	MĚŘÍTKO	1 : 100
		VÝKR. Č.	19