
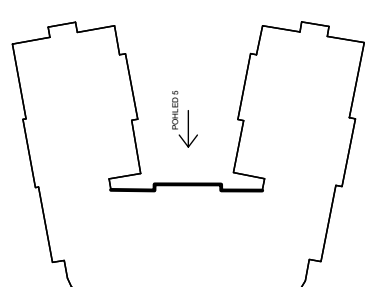


VYPRACOVAL :			
RENATA KUDRNOVÁ		PAVEL KUČERA	
OBJEDNATEL : STATUTÁRNÍ MĚSTO LIBEŘEC, NÁM. DR. E. BENEŠE 1, 480 59 LIBEŘEC 1			
ZAKÁZKA BYTOVÝ DŮM NA P.P.Č. 510/1, K.Ú. RUPRECHTICE, VRCHLICKÉHO Č.P. 517,785, NA VALECH Č.P. 786,787, LIBEŘEC	DATUM	ČERVEN 2019	
	STUPĚN	PASPORT STAVBY	
	MĚŘÍTKO	1 : 100	
VÝKRES	POHLED BOČNÍ VNTROBLOK VLEVO		VÝKR. Č. 17

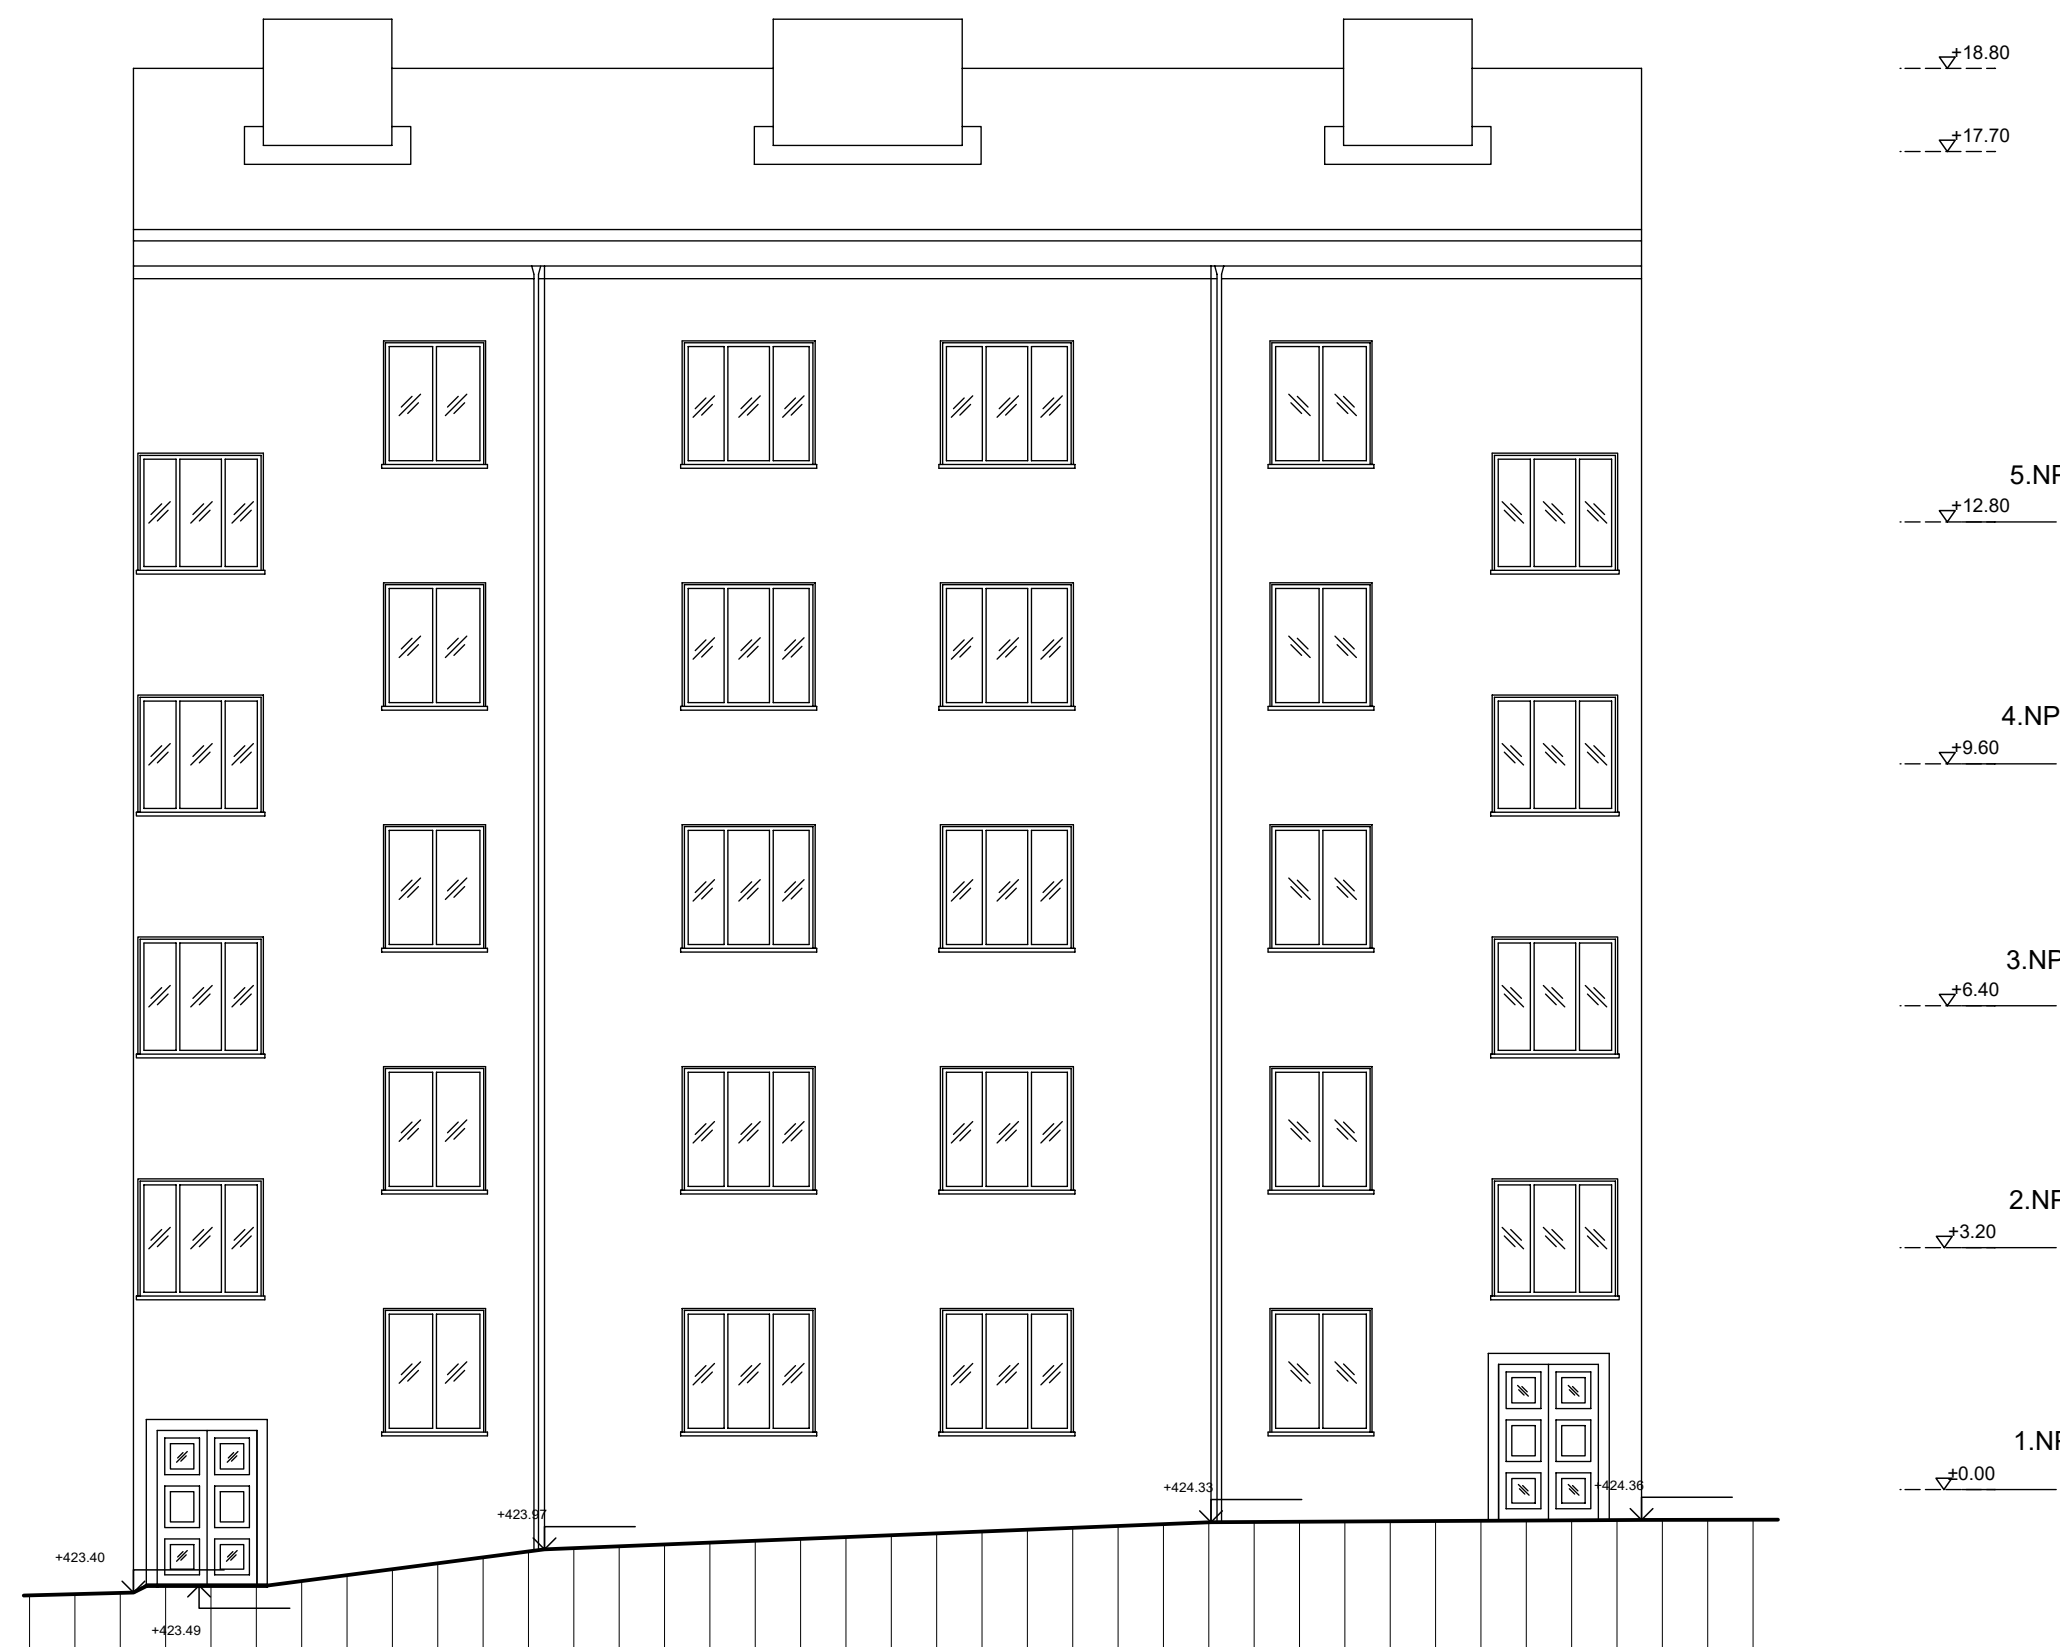

VYPRACOVAL :			
RENATA KUDRNOVÁ		PAVEL KUČERA	
OBJEDNATEL : STATUTÁRNÍ MĚSTO LIBEŘEC, NÁM. DR. E. BENEŠE 1, 480 59 LIBEŘEC 1			
ZAKÁZKA BYTOVÝ DŮM NA P.P.Č. 510/1, K.Ú. RUPRECHTICE, VRCHLICKÉHO Č.P. 517,785, NA VALECH Č.P. 786,787, LIBEŘEC	DATUM	ČERVEN 2019	
	STUPĚN	PASPORT STAVBY	
	MĚŘÍTKO	1 : 100	
VÝKRES	POHLED ZADNÍ STŘED		VÝKR. Č. 18