


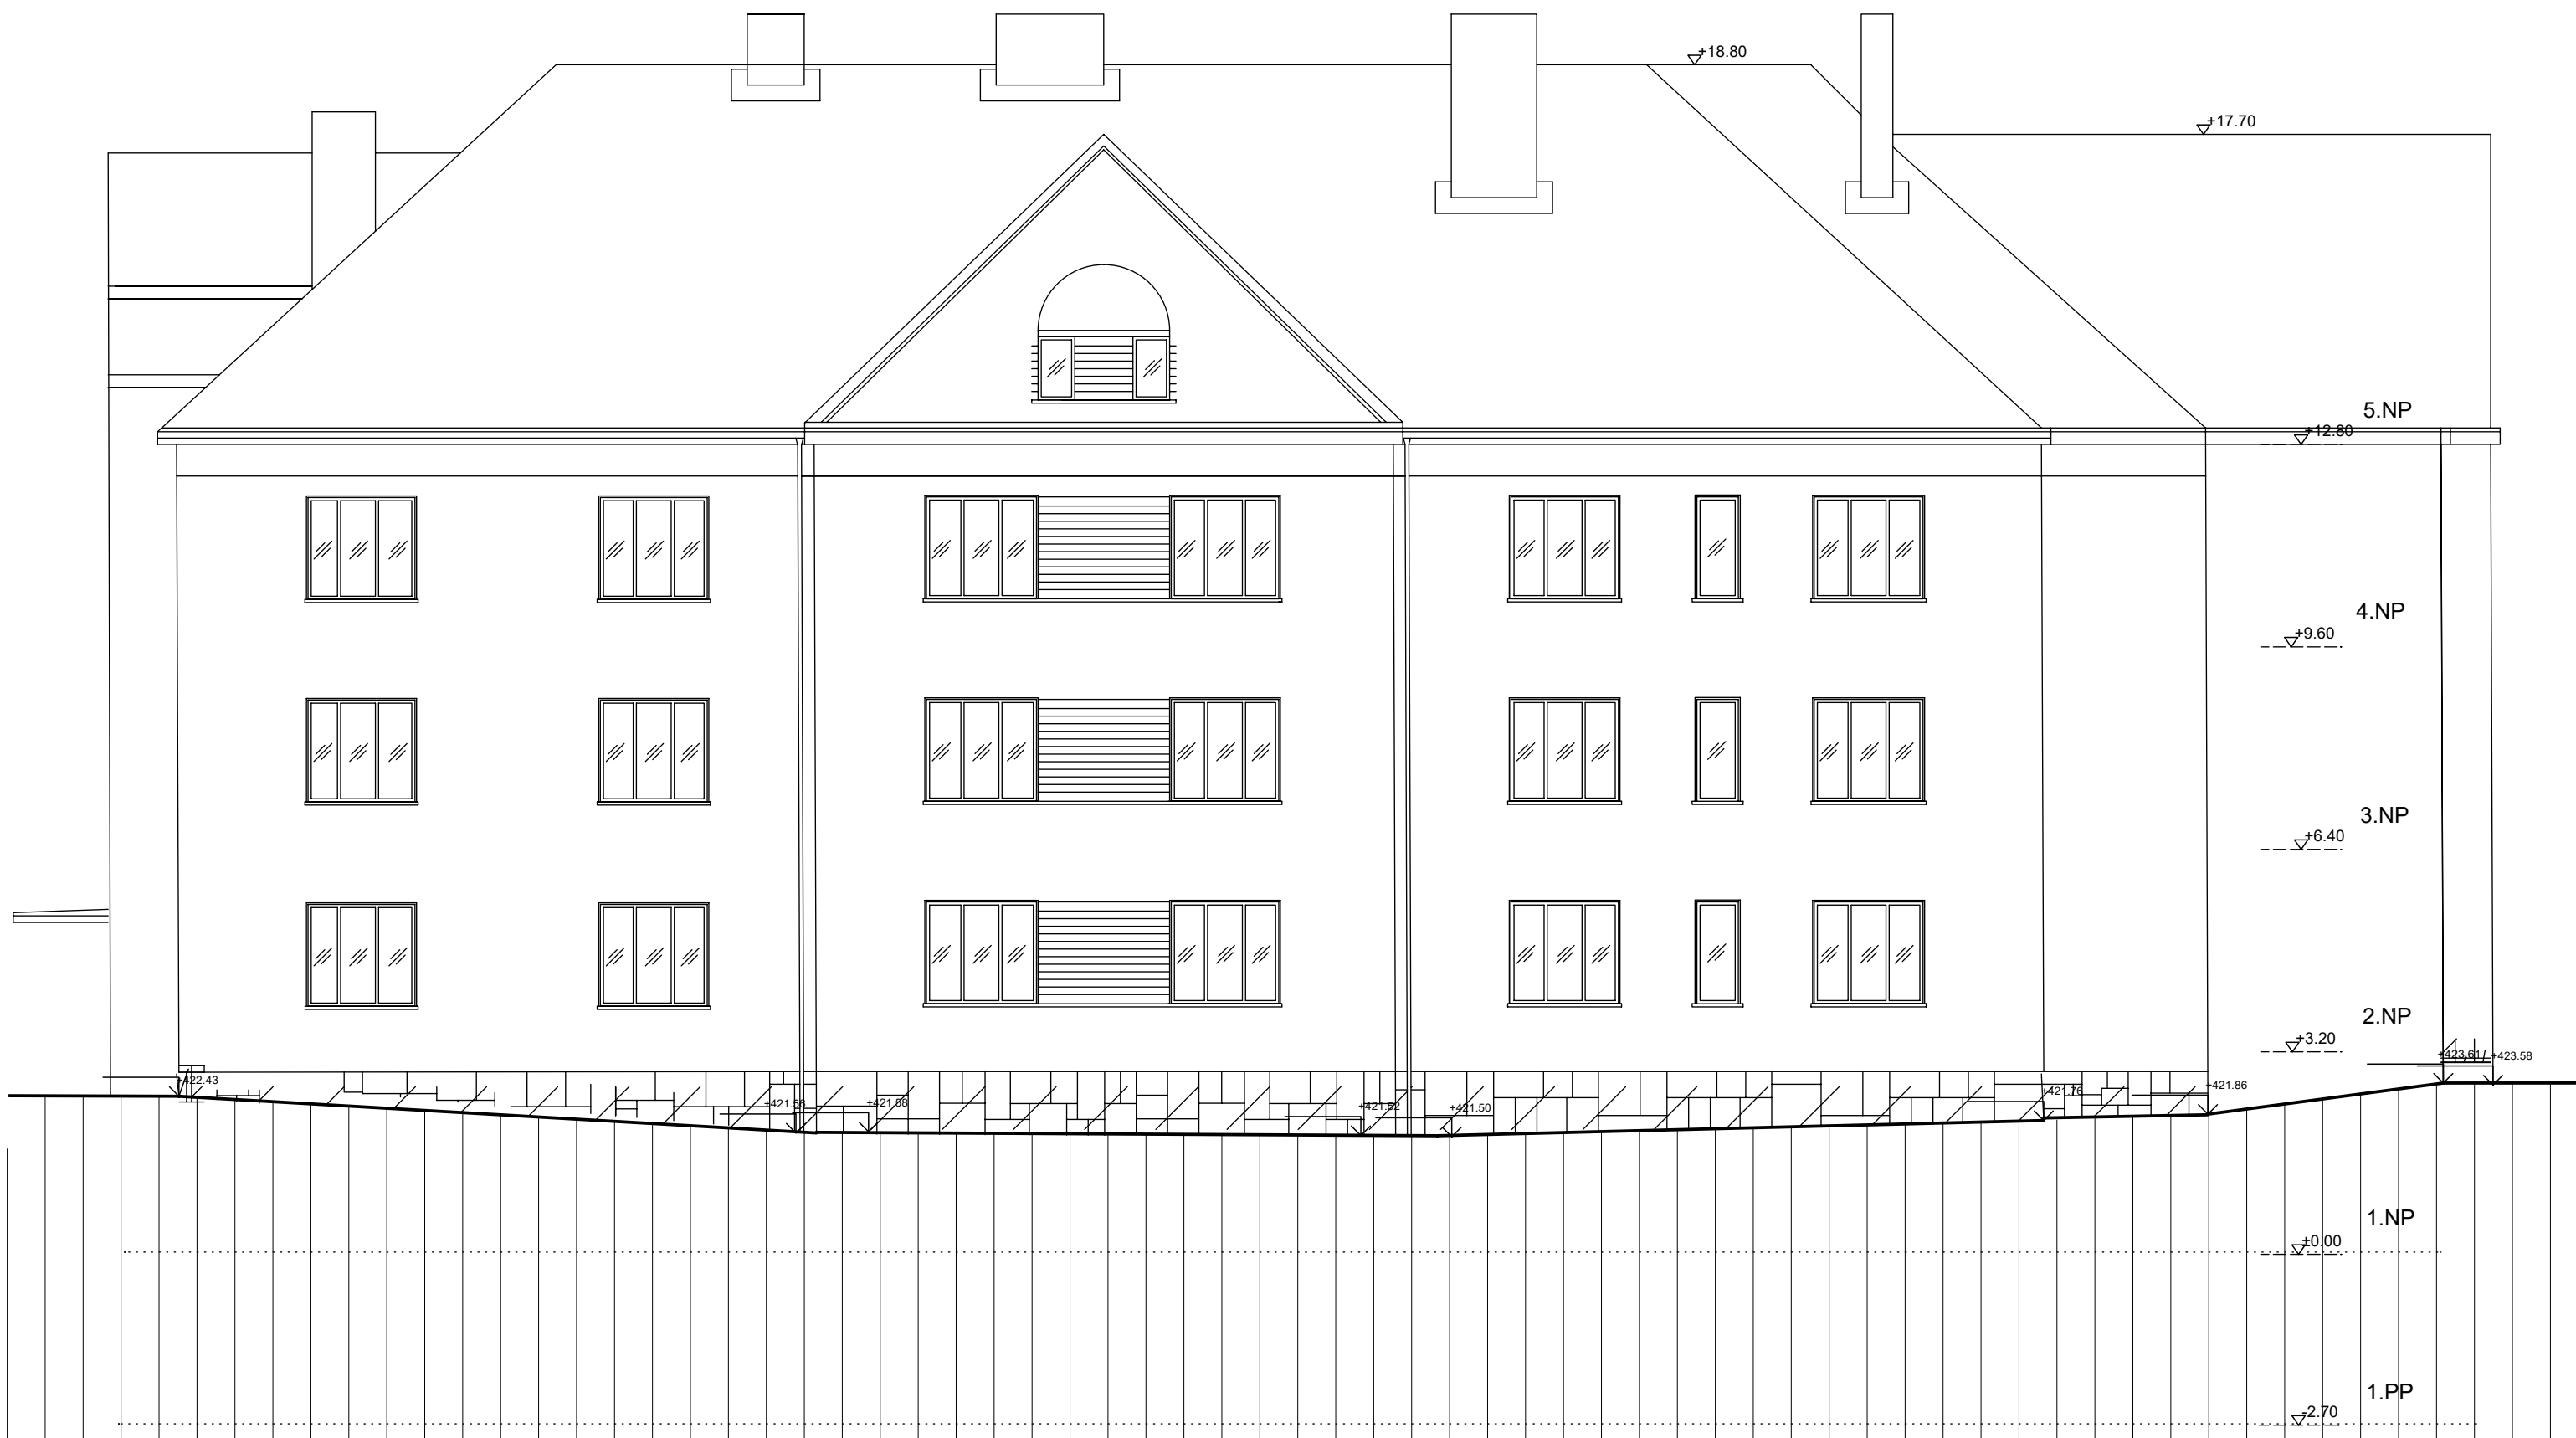

VYPRACOVAL :			
RENATA KUDRNOVÁ		PAVEL KUČERA	
OBJEDNATEL :		STATUTÁRNÍ MĚSTO LIBEREC, NÁM. DR. E. BENEŠE 1, 480 58 LIBEREC 1	
ZAKÁZKA		DATUM	ČERVEN 2019
BYTOVÝ DŮM NA P.P.Č. 510/1, K.Ú. RUPRECHTICE, VRCHLICKÉHO Č.P. 517,785, NA VALECH Č.P. 786,787, LIBEREC		STUPEŇ	PASPORT STAVBY
VÝKRES		MĚŘÍTKO	1 : 100
POHLED BOČNÍ Z UL. NA VALECH		VÝKR. Č.	15



VYPRACOVAL :			
RENATA KUDRNOVÁ		PAVEL KUČERA	
OBJEDNATEL :		STATUTÁRNÍ MĚSTO LIBEREC, NÁM. DR. E. BENEŠE 1, 480 58 LIBEREC 1	
ZAKÁZKA		DATUM	ČERVEN 2019
BYTOVÝ DŮM NA P.P.Č. 510/1, K.Ú. RUPRECHTICE, VRCHLICKÉHO Č.P. 517,785, NA VALECH Č.P. 786,787, LIBEREC		STUPEŇ	PASPORT STAVBY
VÝKRES		MĚŘÍTKO	1 : 100
POHLED BOČNÍ Z UL. VRCHLICKÉHO		VÝKR. Č.	21