

Herrn Ernst Röder, Kaufmann

Stadtrat Reichenberg.

am. 19. Jan. 1938


Wird zur Ausführung nachträglich genehmigt.




Der Bürgermeister:

D. J. Smith

Maastab 1:100

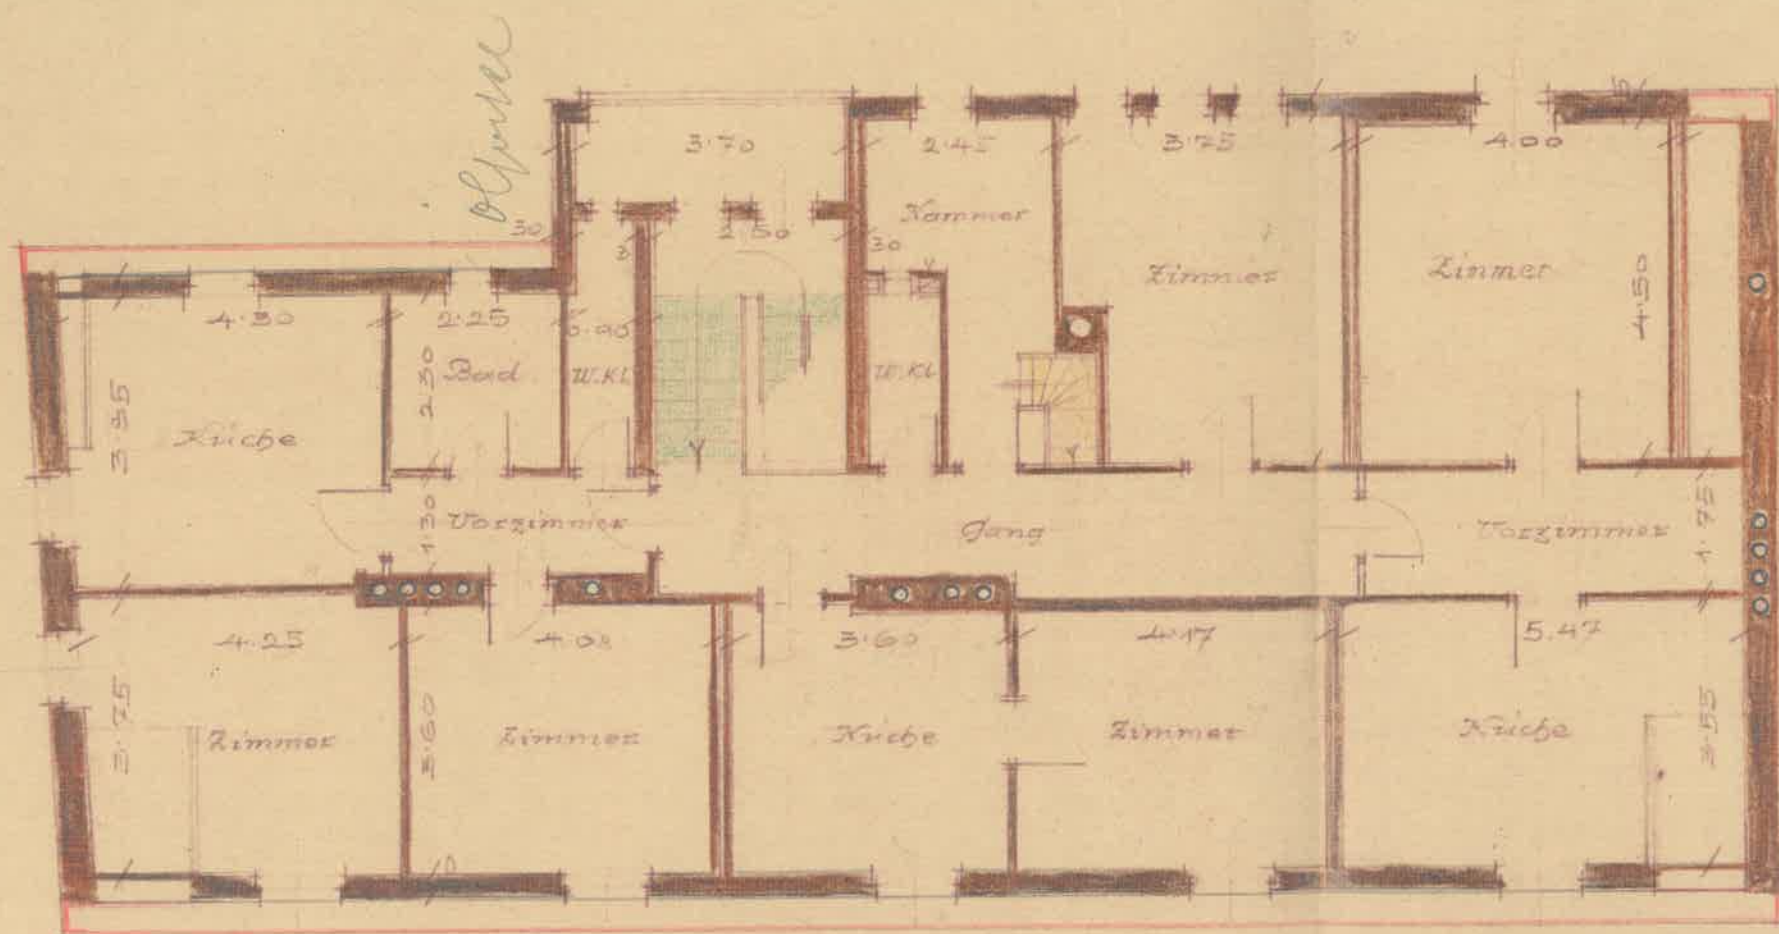

Dachgeschoss

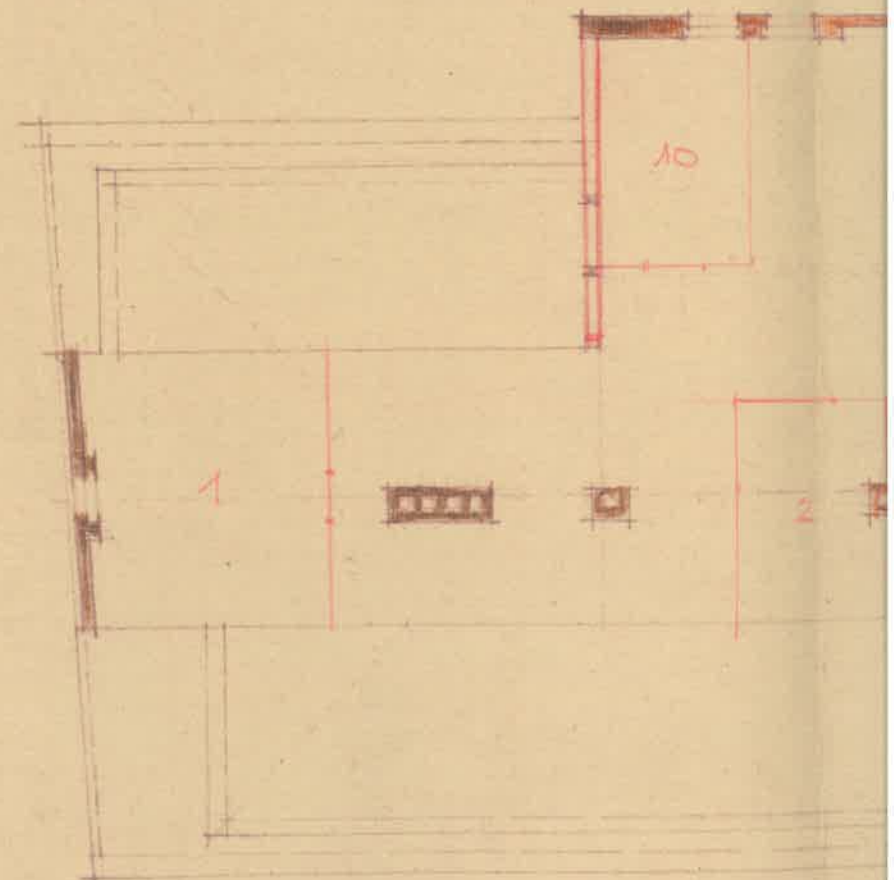

Dachboden

Dez 20

Quest No