


Im An und Unten des Wozens A: 259/1 in Dinsberg, Wollmühlstraße A: 19
 Herrn Ernst Roder, Kaufmann in Dinsberg, Leitziger Platz.
 1/100

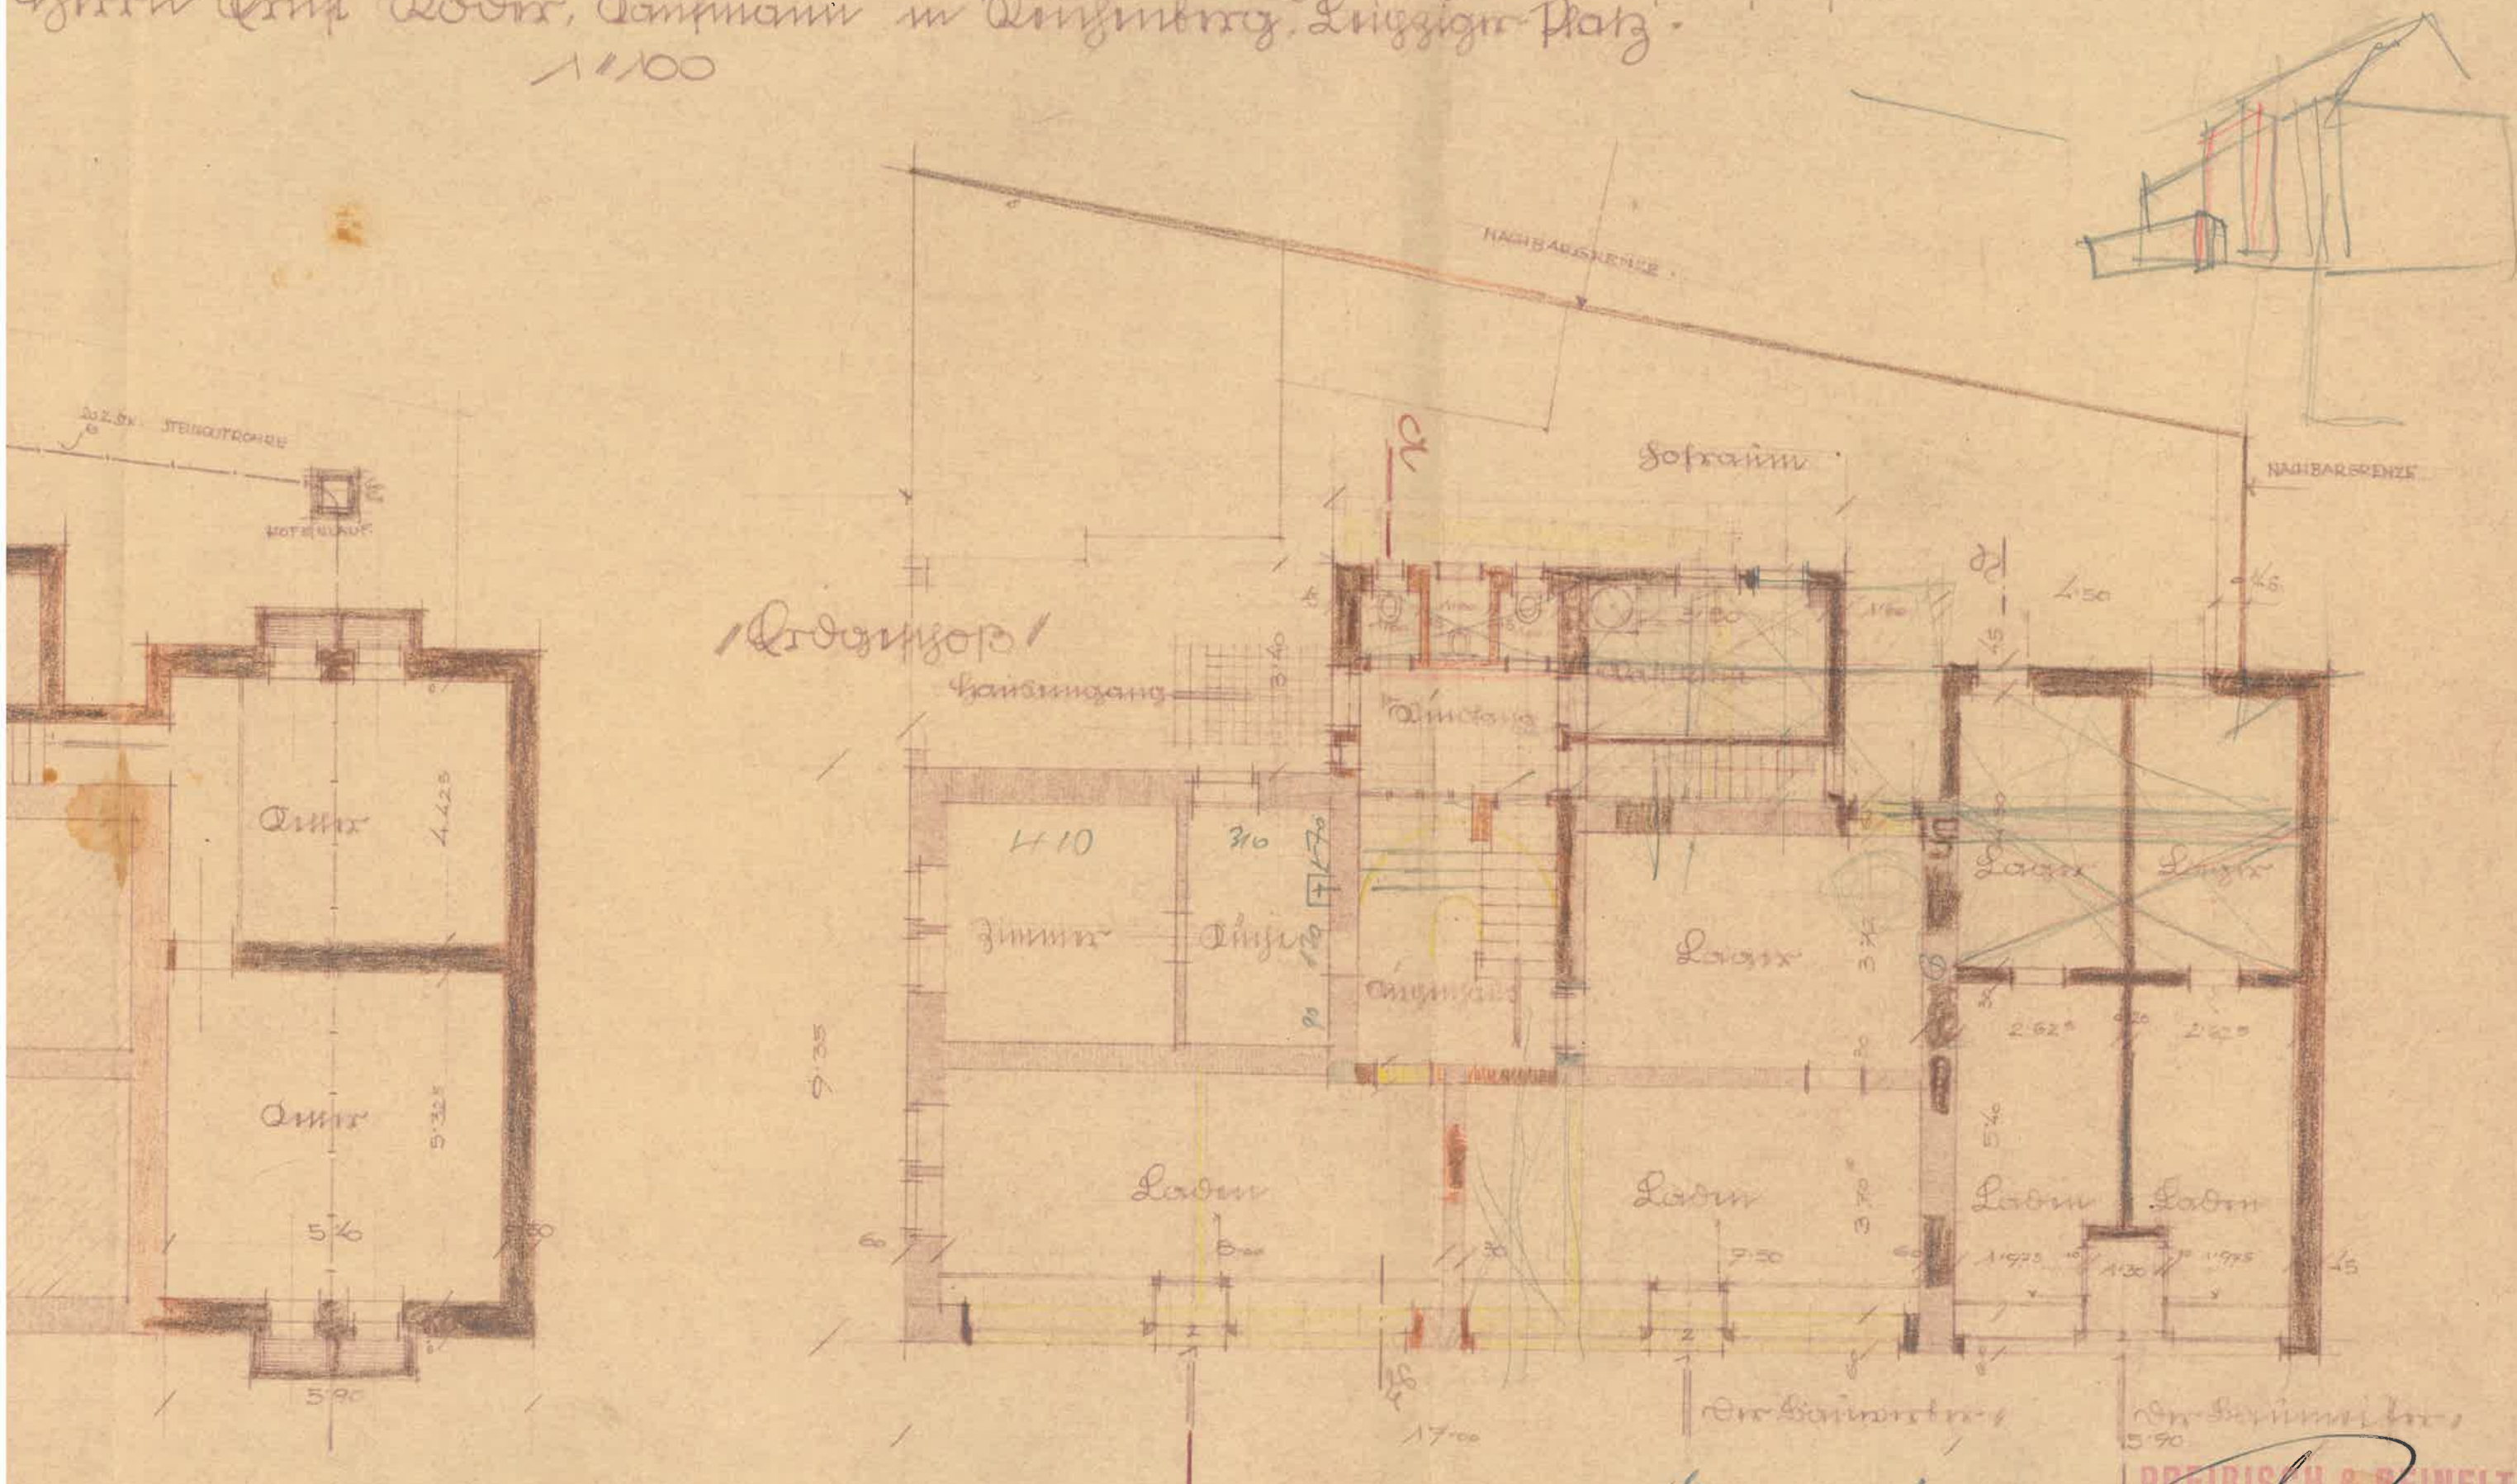

Ernst Roder

PREIBISCH & REINELT
 EINSIEDL-REICHENBERG