


Grundrissplan des im An- und Umbau des Wohnhauses A: 259/1 in Dinslaken  
für Herrn Ernst Böhr, Landmann in Dinslaken, Lügge  
1:100

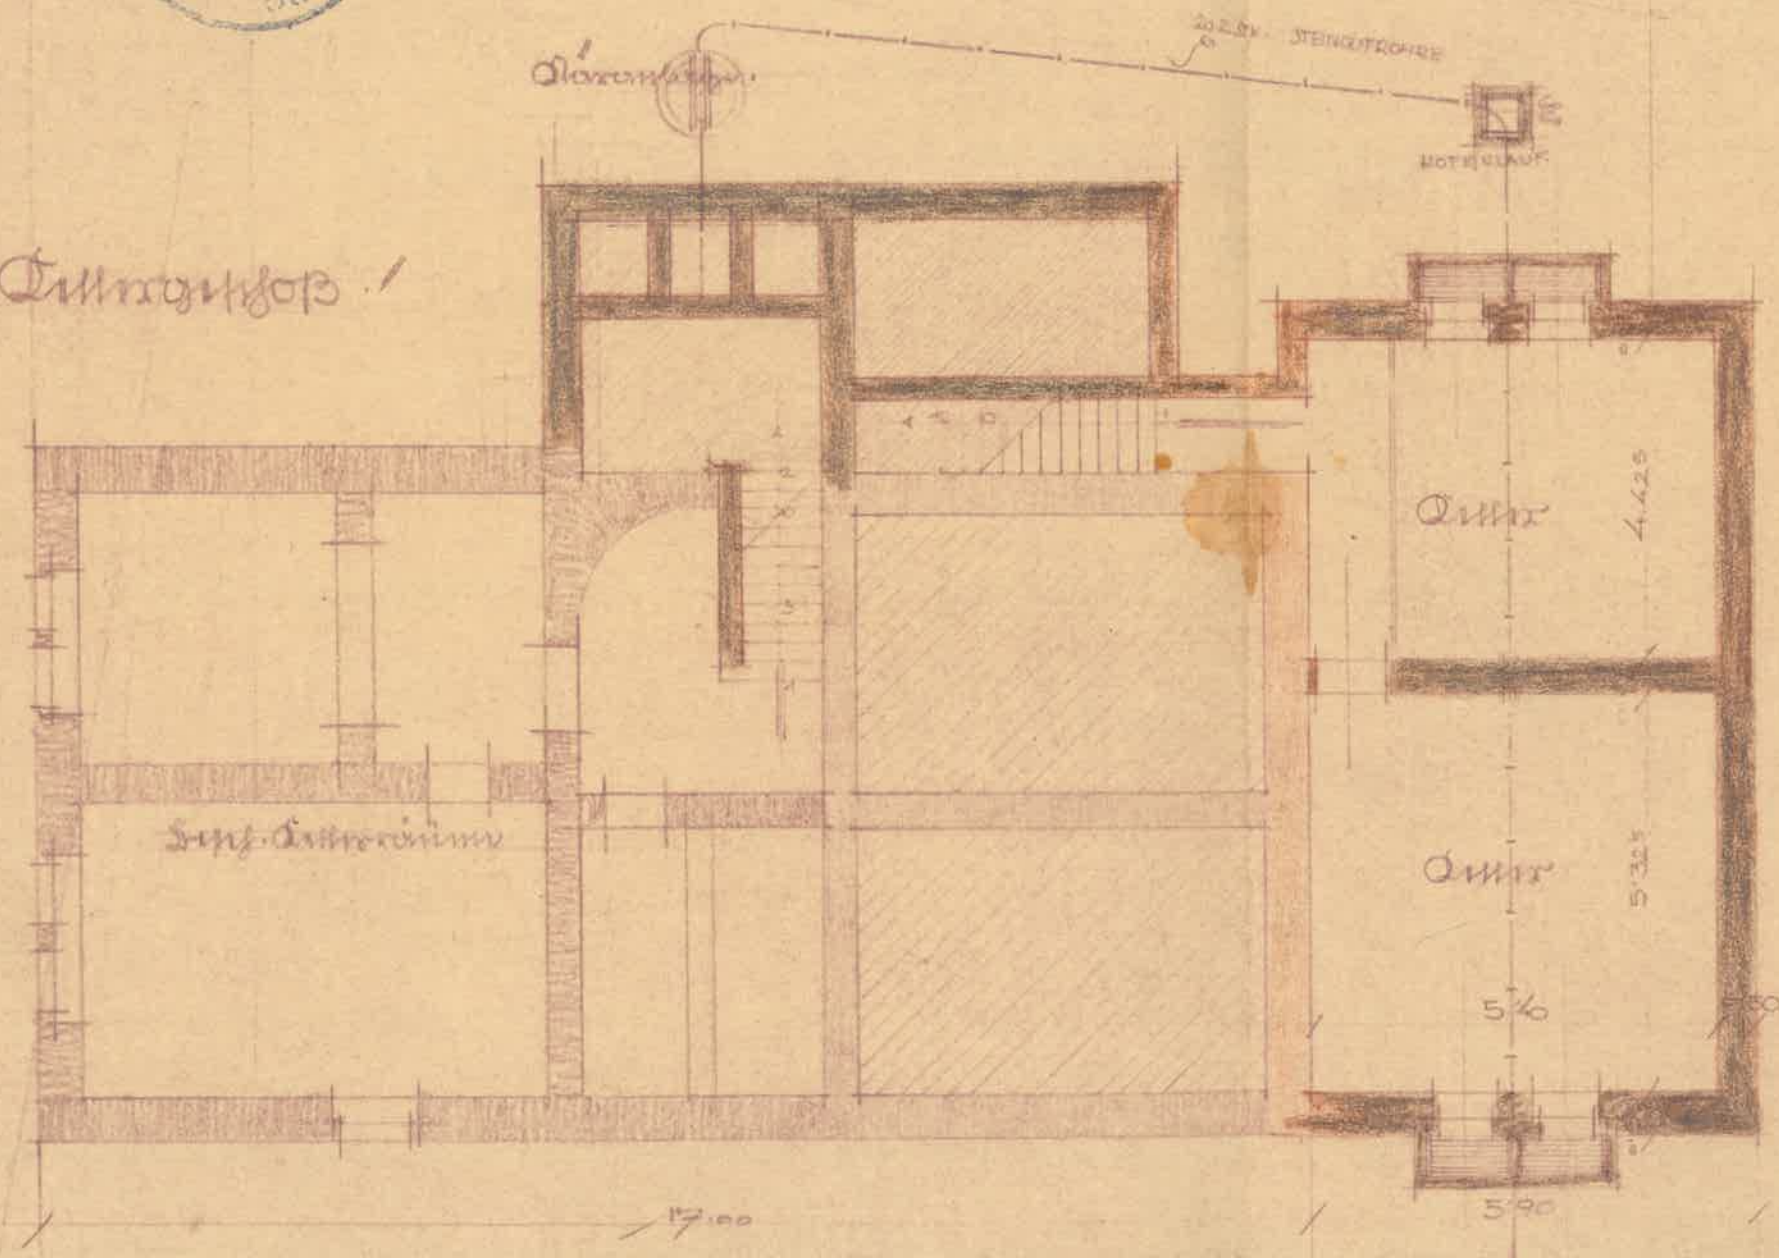

*unfertig*

*Grundriss*



Aug. 1936

*Grundriss*

