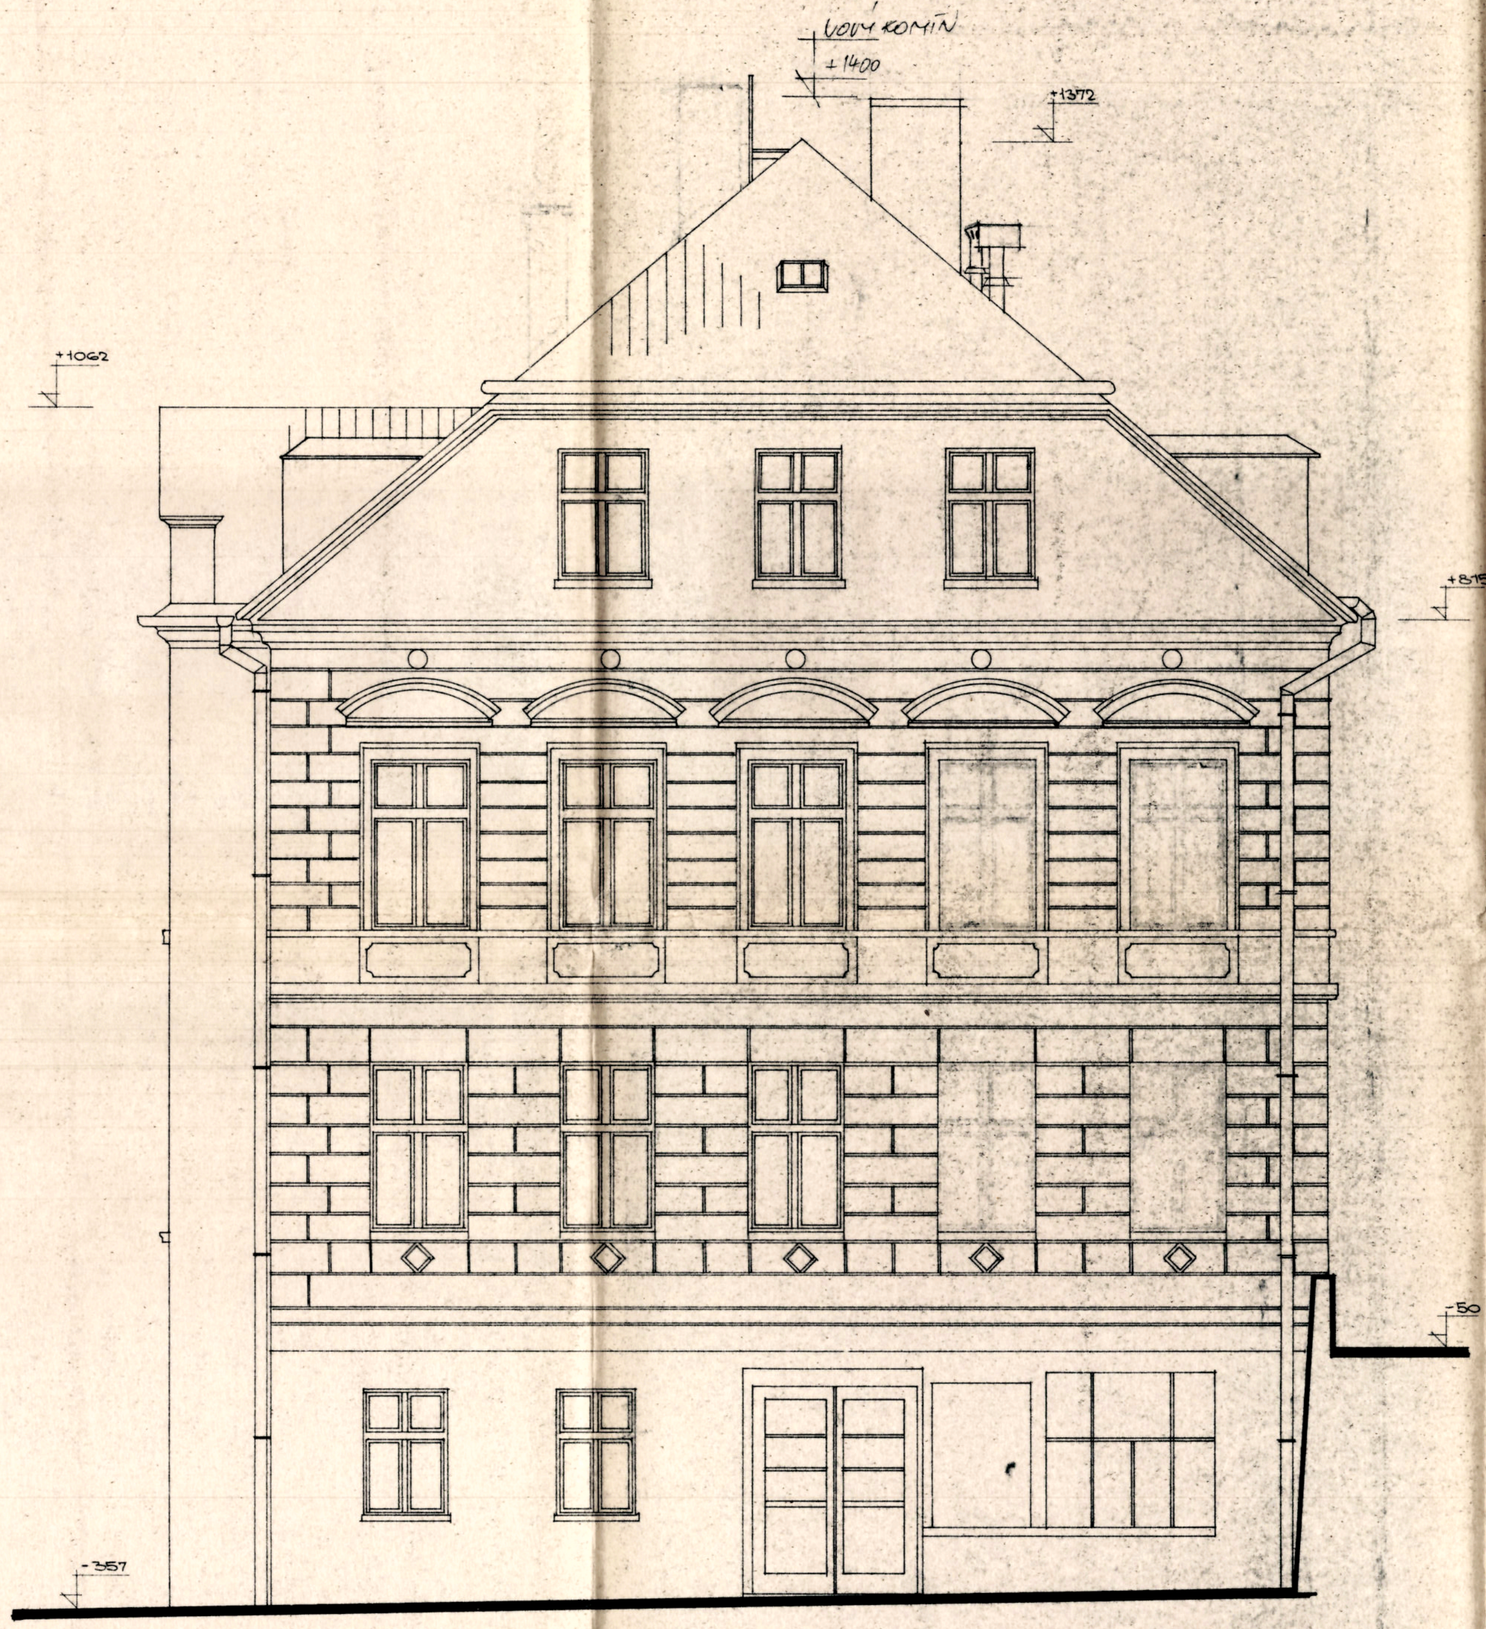

POHLED JZ

ODBOR ÚZEMNÍHO PLÁNOVÁNÍ
A ARCHITEKTURY MěstNV V LIBERCI
SCHVÁLENO
dne 3.1.VIII.1982
ZA PODMÍNEK STAVEBNÍHO POVOLENÍ
Č. j.:

ING. KOLÁŘOVÁ DEVÁTÝ M. KRÁTKÝ		STAVOKOMBINÁT OSP LIBEREC VII Třída Zd. Nejedlého 185/66
LIBEREC MěNV LIBEREC	FORMÁT	G A4
OTSH LIBEREC	DATUM	12/1981
MODERNISACE OBJEKTU Č.p. 339/12-TŘ. Z. NEJEDLÉHO	ÚČEL	
	ZAK. ČÍSLO	2181/F
	ČÍS. KÓDU	
	ARCH. Č.	106/81
POHLED JZ	1:50 MĚŘÍTKO	Č. VÝKRESU S11