
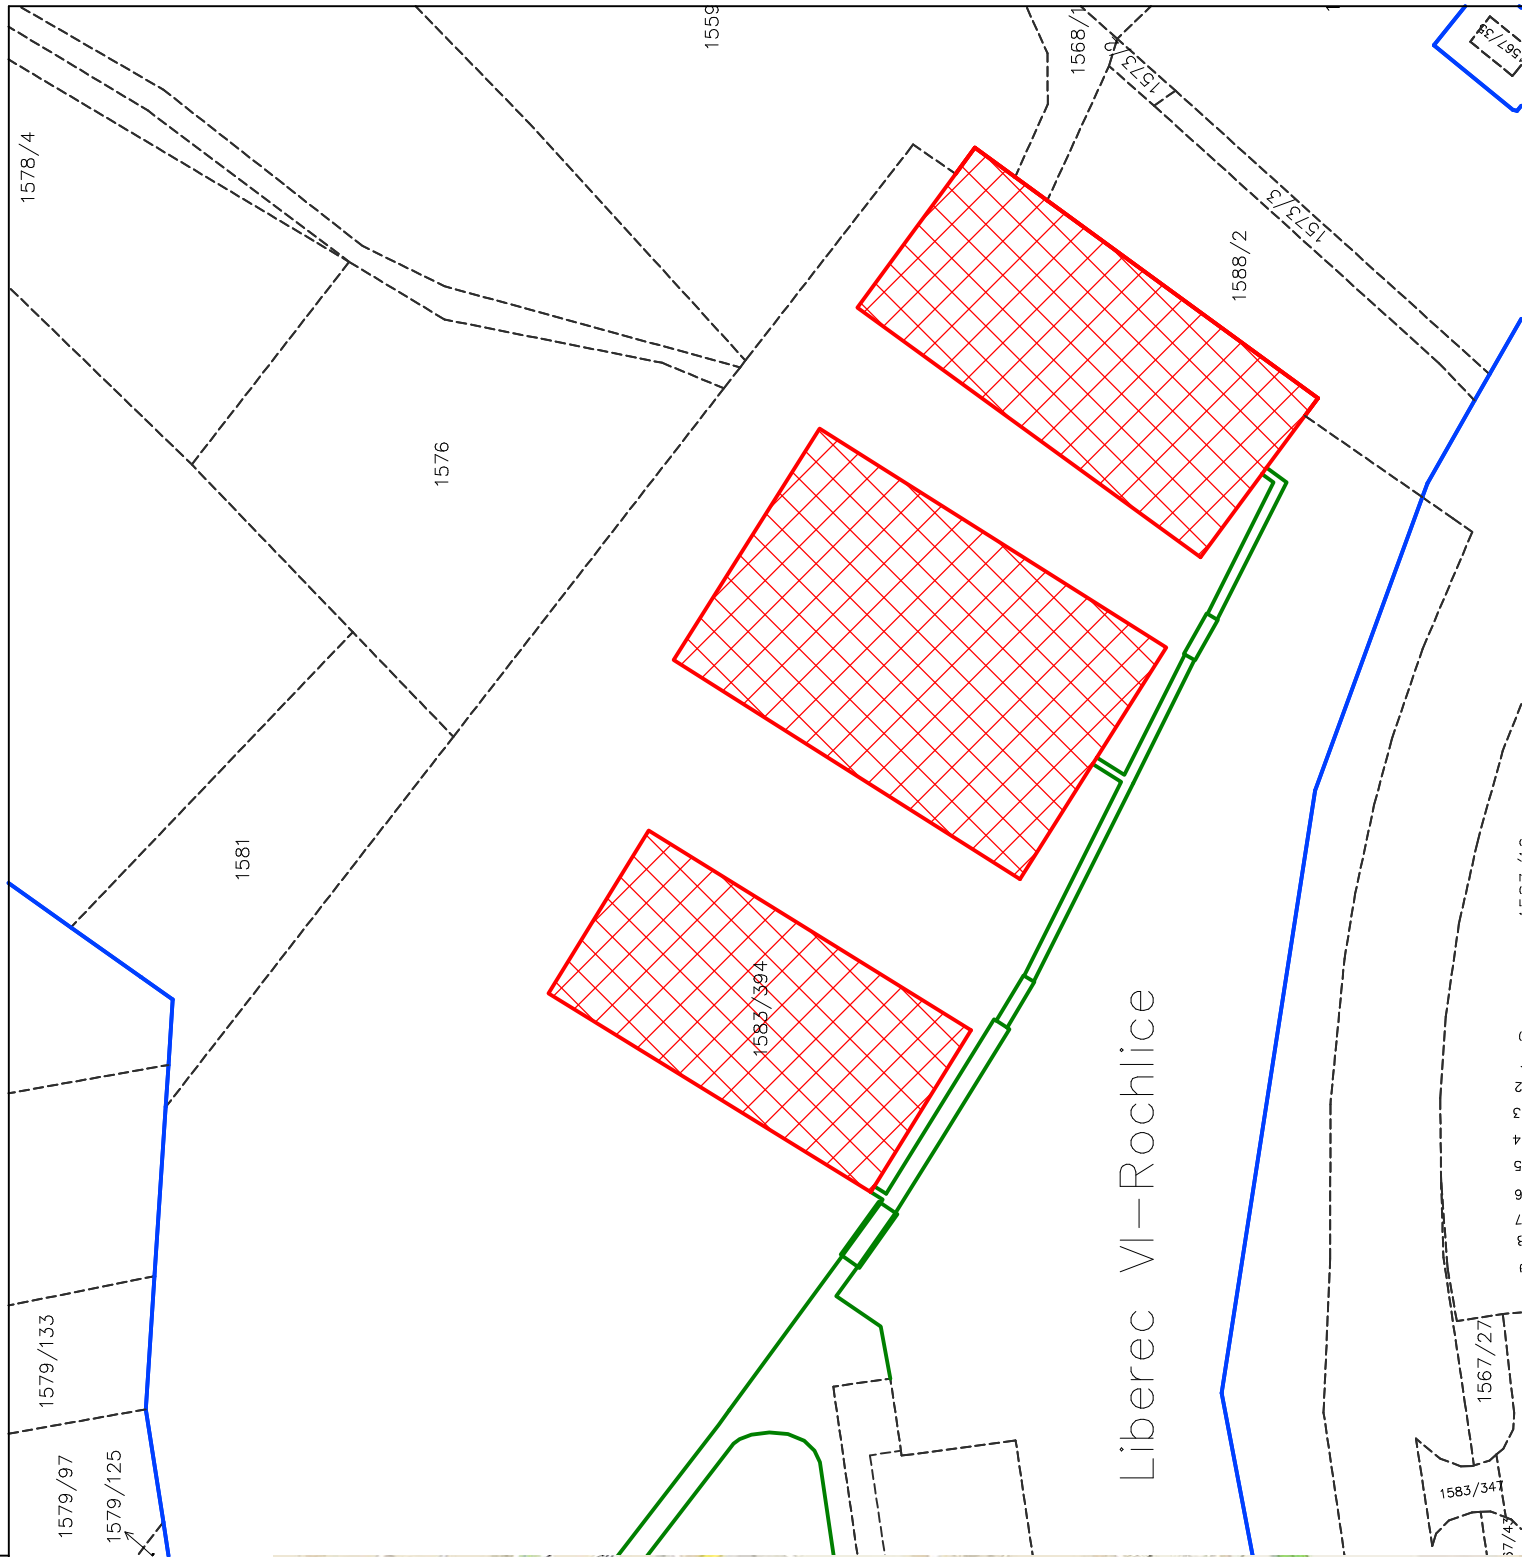


SITUAČNÍ VÝKRES ŠIRŠÍCH VZTAHŮ
ŽŠ LIBEREC, DOBIÁŠOVA

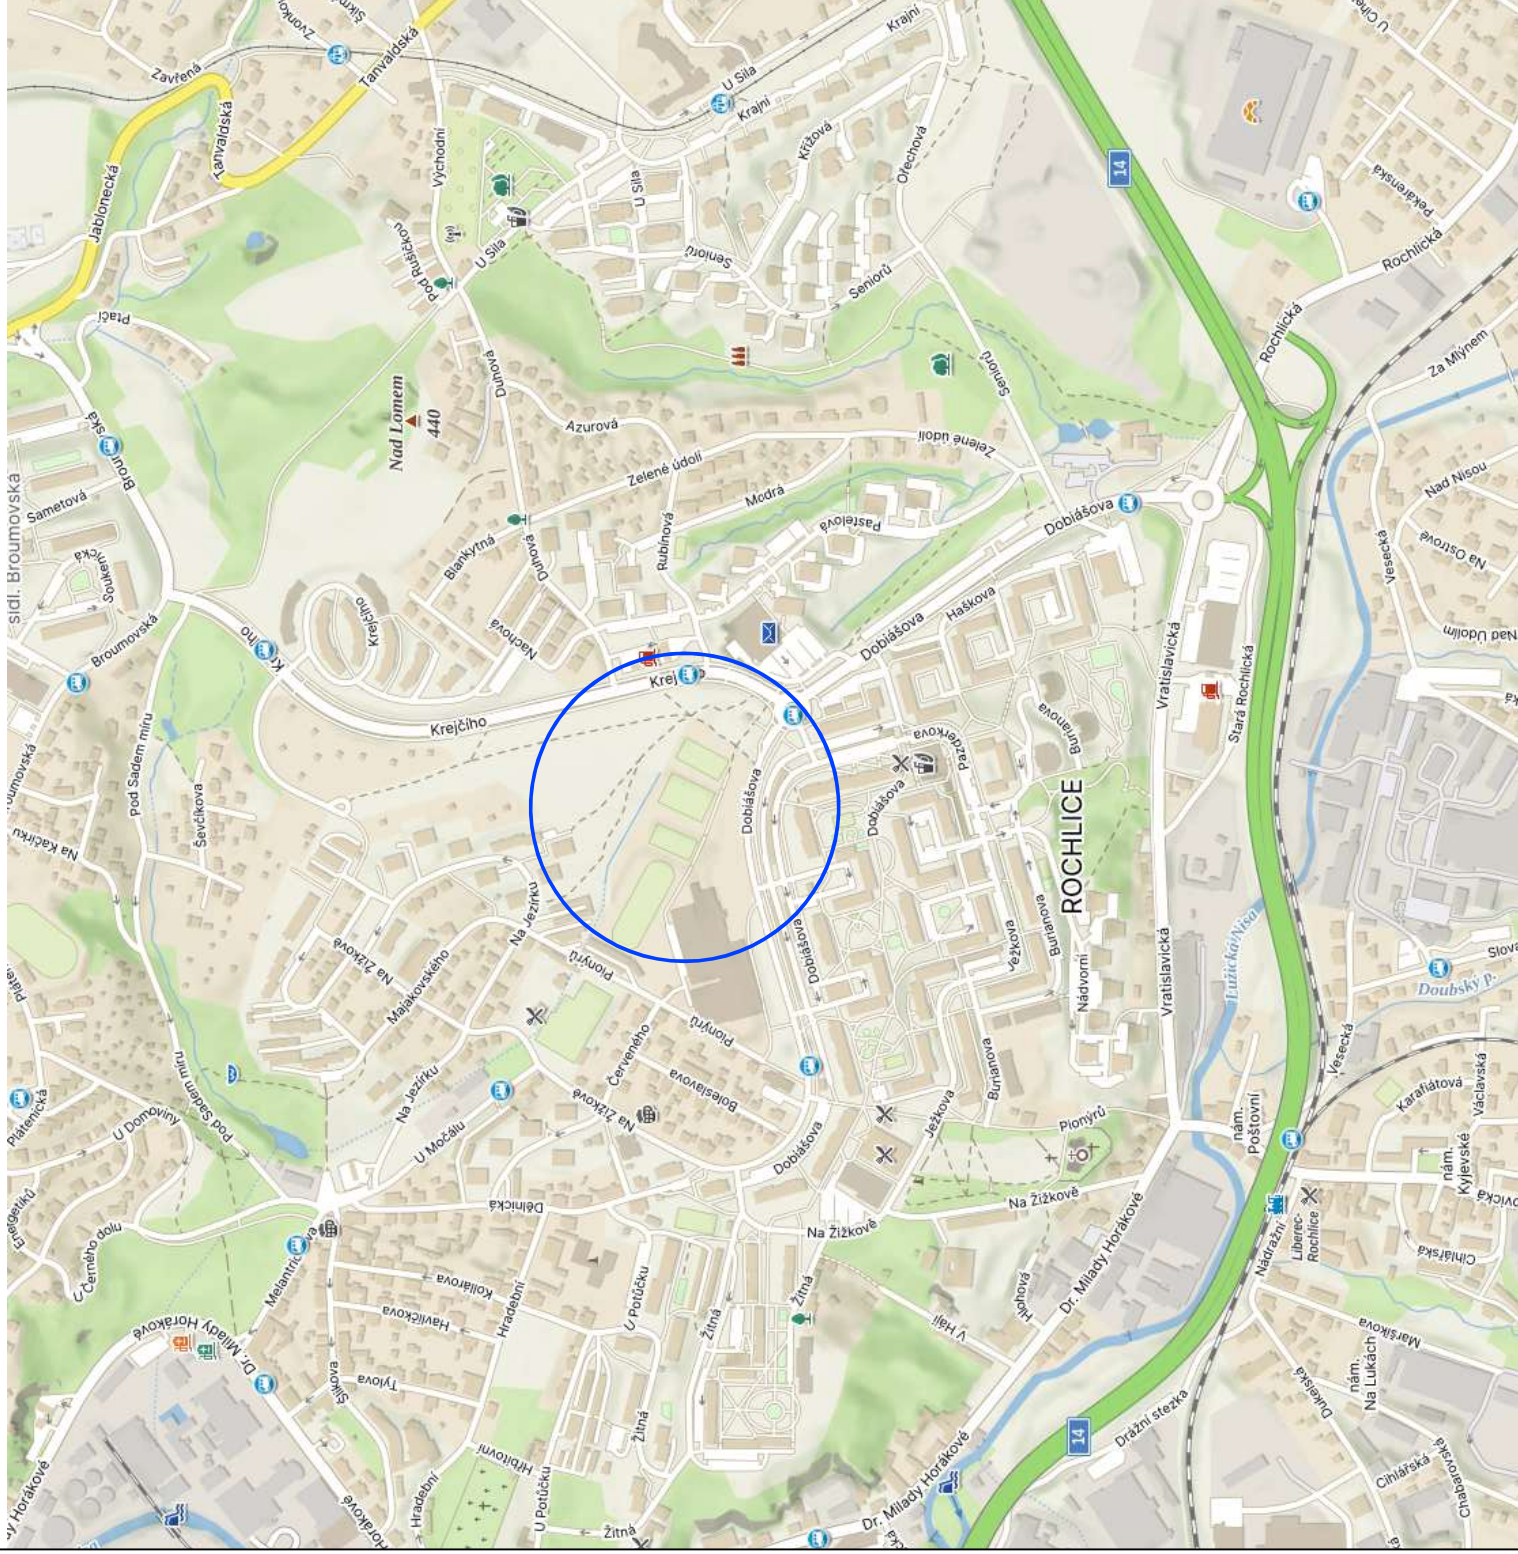

1 TATO DOKUMENTACE NENAHAZUJE VÝROBNÍ A DILENSKOU DOKUMENTACI. DILENSKÁ DOKUMENTACE
2 A DOKUMENTACE SKUTEČNÉHO STAVU BUDE ZPRACOVÁNA DODAVATELEM STAVBY
3
4
5
6
7 A BUDE PŘEDLOŽENA PROJEKTANTOVI A INVESTOROVÍ K ODSOUHLASENÍ.

Vypracoval	Zodp. projektant	Tech. kontrola
MICHAEL ŠTĚPÁN	MICHAEL ŠTĚPÁN	ING. JIŘÍ JAKOUBĚ

Michael Štěpán
Rochlická 362
463 11 Liberec
Tel: +420 775 782 896
stepanm.m3@gmail.com
IČO: 06103065

Obec LIBEREC [5638899]	Kat. území ROCHLICE U LIBERCE [682314]
Investor STATUTÁRNÍ MĚSTO LIBEREC, NÁM. DR. E. BENEŠE 1/1, LIBEREC	
Akce ZŠ LIBEREC, DOBIAŠOVA RENOVACE A OBNOVA VENKOVNÍCH SPORTOVIŠŤ	
SITUAČNÍ VÝKRES ŠIRŠÍCH VZTAHŮ	

Formát	A3	C.1
Měřítko	1:1000	
Datum	IV/2024	
Účel	DPS	
Č. zakázky	20240203	
Č. výkresu		

LEGENDA SITUAÇÃO

- | | |
|-------|--|
| ----- | HRANICE PARCEL KN |
| ----- | ŘEŠENÉ ÚZEMÍ – POZEMEK V MAJETKU INVESTORA |
| ----- | NAVRHOVANÉ SPORTOVIŠTĚ PRO RENOVACI |
| ----- | NAVRHOVANÉ ZPEVNĚNÉ PLOCHY PRO RENOVACI |
| ----- | NAVRHOVANÉ SPORTOVIŠTĚ PRO RENOVACI |