


PŮDORYS HŘIŠTĚ H01  
ZŠ LIBEREC, DOBIÁŠOVA

NOVÉ OPLOČENÍ, POPLASTOVANÉ 3D PANELY, OKA 75x200 mm,  
v. 3 m, DRÁT VČ. POPLASTOVÁNÍ 4 mm, V CELÉM OBVODU  
HŘIŠTĚ, NOVÉ SLOUPKY OPLOČENÍ v. 3 m, pr. 70 mm, STÁVAJÍCÍ  
POUŽITELNÉ SLOUPKY NOVÝ NATĚR

NOVÉ BETONOVÉ OBRUBY  
tl. 50 mm, v. 250 mm

NOVÁ VSTUPNÍ BRANKA š. 900 mm

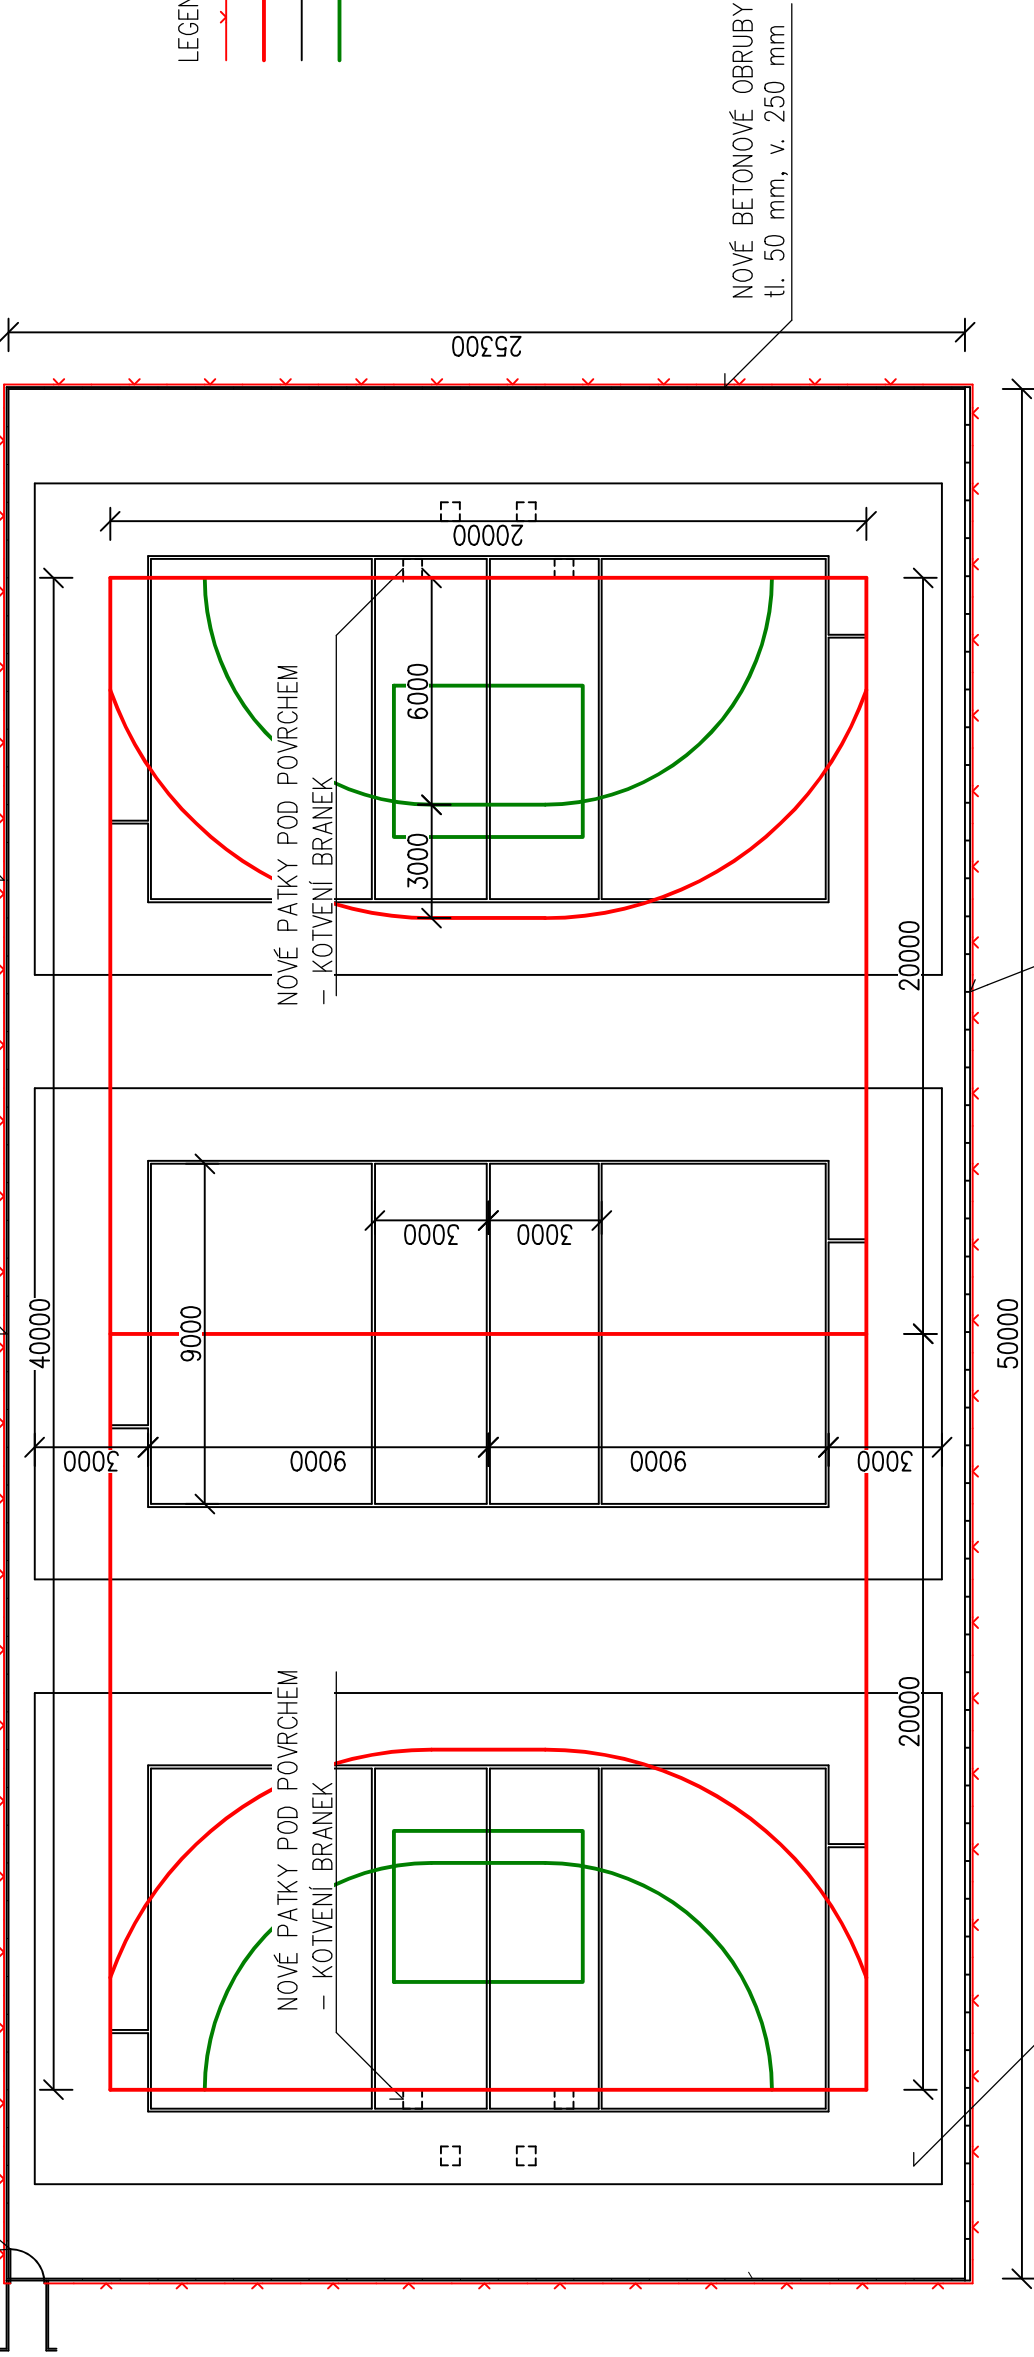

- LEGENDA
- NOVÉ OPLOČENÍ v. 3 m, 3D DÍLCE
  - NOVÉ LAJNOVÁNÍ HŘIŠTĚ – MALÁ KOPANÁ
  - NOVÉ LAJNOVÁNÍ HŘIŠTĚ – VOLEJBAL
  - NOVÉ LAJNOVÁNÍ HŘIŠTĚ – FLORBAL

NOVÉ BETONOVÉ OBRUBY  
tl. 50 mm, v. 250 mm

JEDNOVRSTVÝ VODOPROPUSTNÝ TARTANOVÝ POVRCH, tl. 10 mm,  
VULKANIZOVANÝ TERMOLAST BEZ OBSAHU PP, ZVÝŠENÁ UV  
STABILITA, (vlast. pod. ref. mat. – TPV Sport 10 mm),  
PODKLAD ET PODLOŽKA tl. 35mm A KAMENIVO tl. 350mm

NAVRHOVANÝ ODVODŇOVACÍ POLYMERBETONOVÝ  
ŽLAB š. 100 mm, POZINKOVANÝ ROŠT

TATO DOKUMENTACE NENAHRAZUJE VÝROBNÍ A DÍLENSKOU DOKUMENTACI. DÍLENSKÁ DOKUMENTACE  
A DOKUMENTACE SKUTEČNÉHO STAVU BUDE ZPRACOVÁNA DODAVATELEM STAVBY  
A BUDE PŘEDLOŽENA PROJEKTANTOVI A INVESTOROVÍ K ODSOUHLASENÍ.

Vypracoval	Zodp. projektant	Tech. kontrola
MICHAEL ŠTĚPÁN	MICHAEL ŠTĚPÁN	ING. JIŘÍ JAKOUBĚ

Obec LIBEREC [563889]	Kat. území ROCHLICE U LIBERCE [682314]
Investor	STATUTÁRNÍ MĚSTO LIBEREC, NÁM. DR. E. BENEŠE 1/1, LIBEREC
Akce	ZŠ LIBEREC, DOBIÁŠOVA
	RENOVAČE A OBNOVA VENKOVNÍCH SPORTOVIŠŤ
PŮDORYS HŘIŠTĚ H01	

Michael Štěpán  
Rochlická 362  
463 11 Liberec  
Tel: +420 775 782 896  
stepanm.m3@gmail.com  
IČO: 06103065

Formát	A3
Měřítko	1:200
Datum	IV/2024
Účel	DPS
Č. zakázky	20240203
Č. výkresu	
D.1.1.1	