SITUAČNÍ VÝKRES OPLOCENÍ

ZŠ LIBEREC, DOBIAŠOVA

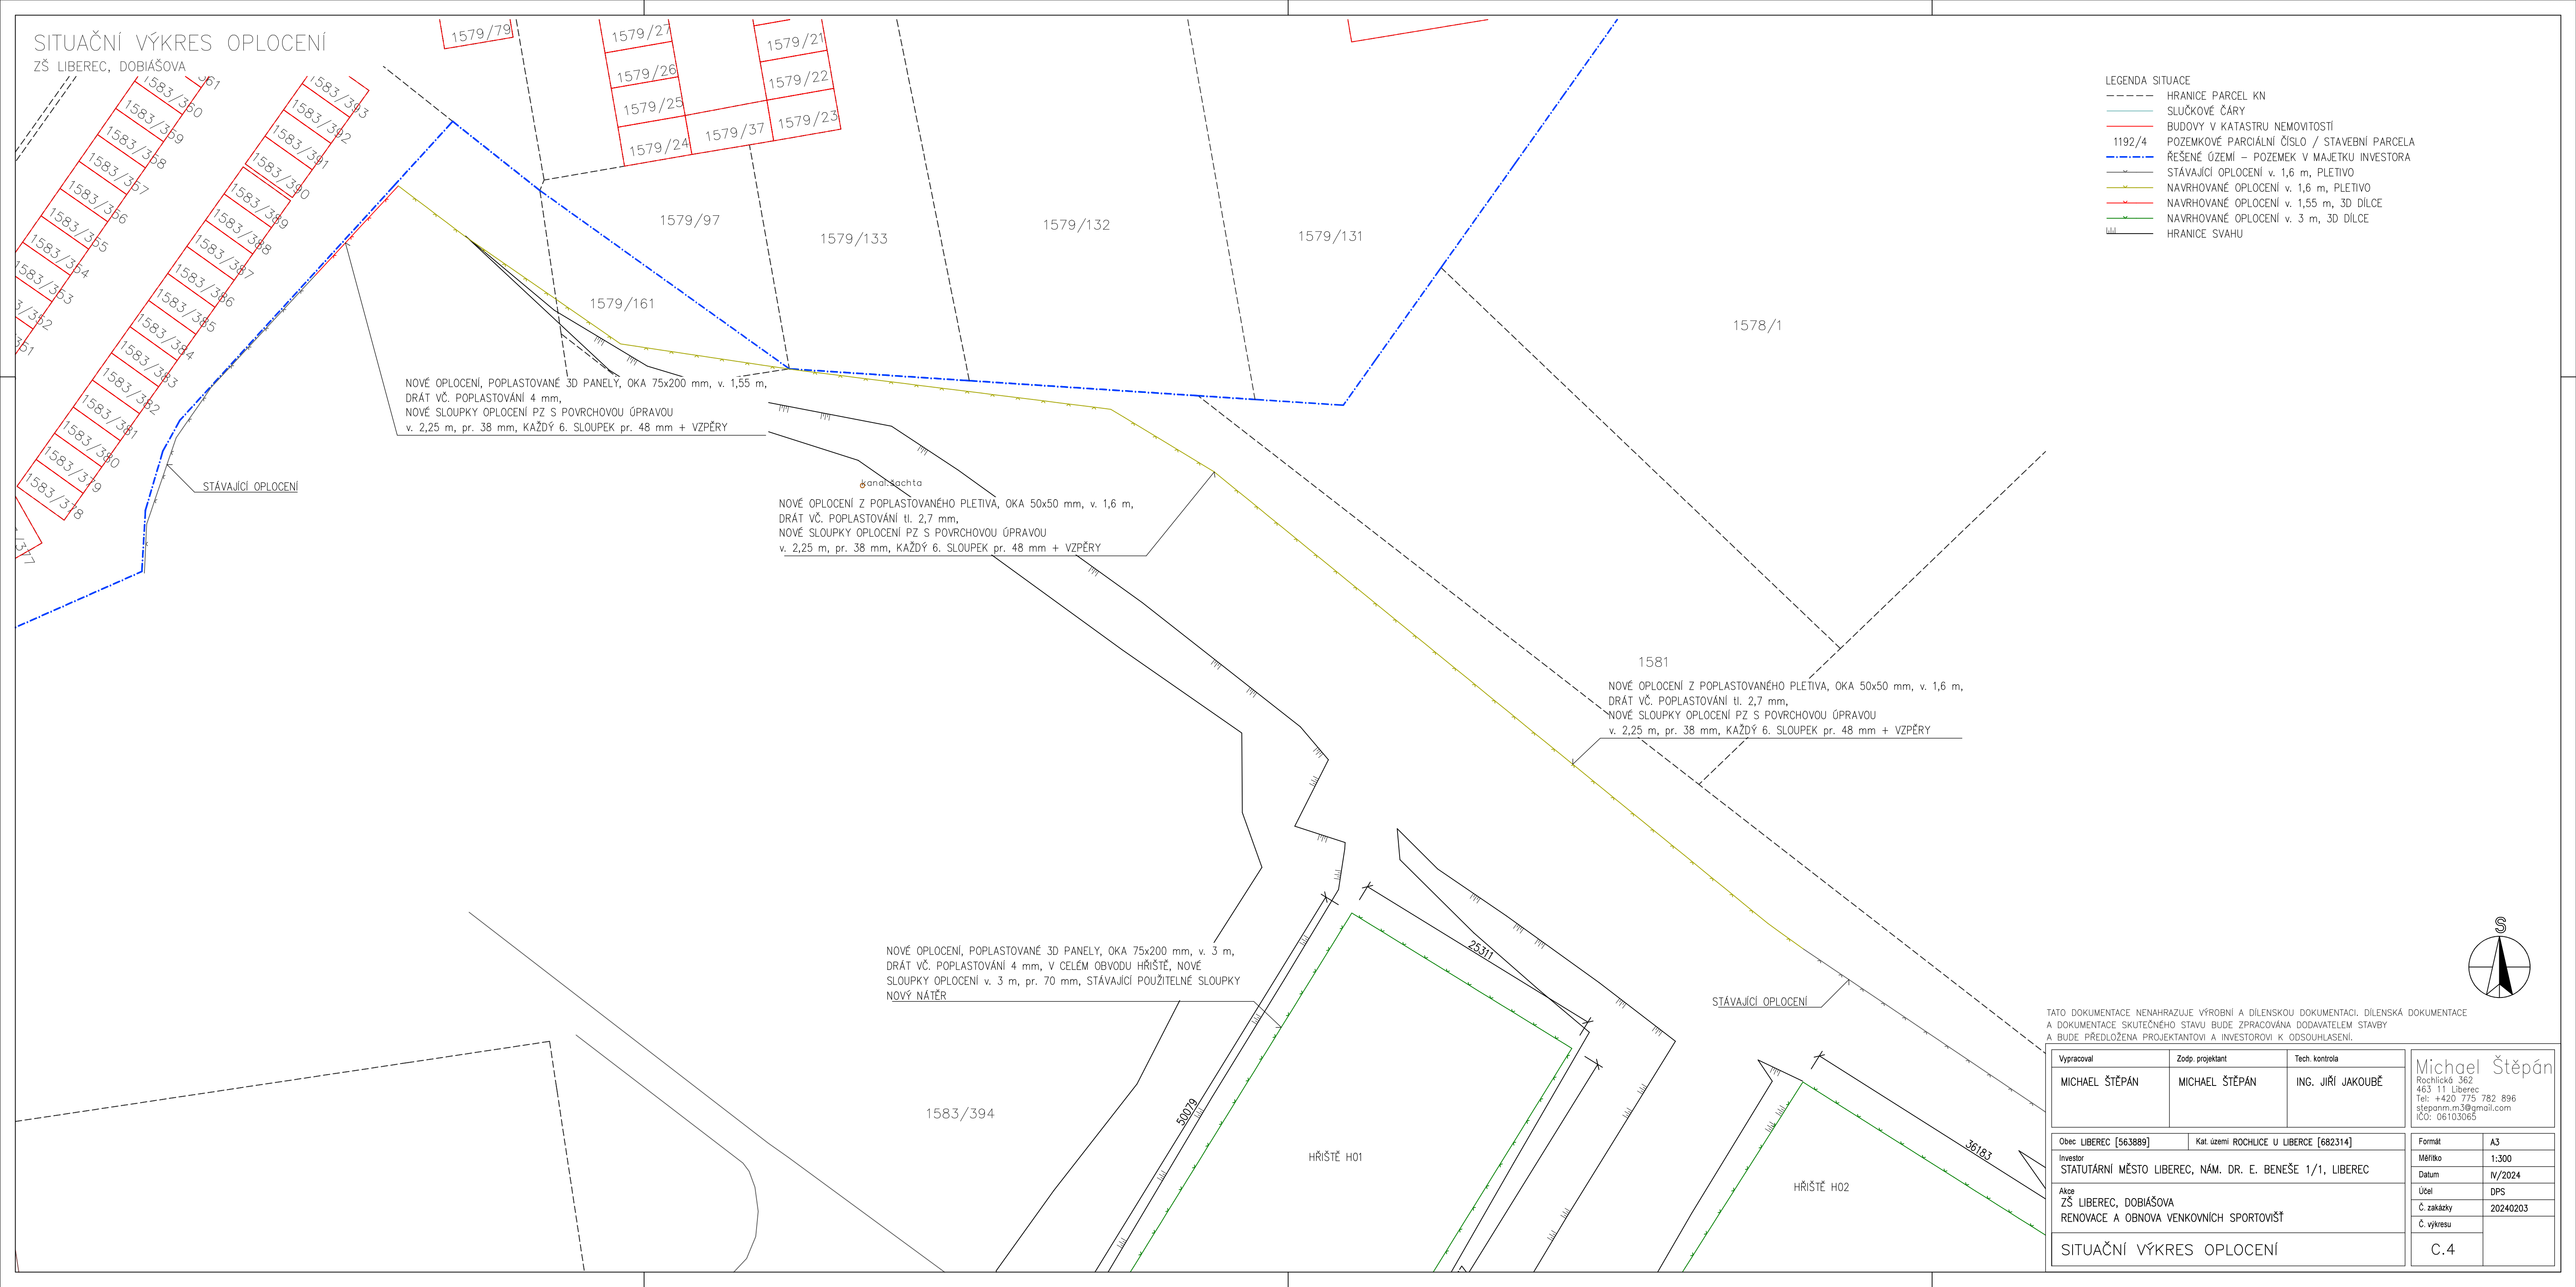

LEGENDA SITUACE

- HRANICE PARCEL KN
- SLUČKOVÉ ČÁRY
- BUDOVY V KATASTRU NEMOVITOSTÍ
- 1192/4 POZEMKOVÉ PARCIÁLNÍ ČÍSLO / STAVEBNÍ PARCELA
- ŘEŠENÉ ÚZEMÍ – POZEMEK V MAJETKU INVESTORA
- STÁVAJÍCÍ OPLOCENÍ v. 1,6 m, PLETIVO
- NAVRHOVANÉ OPLOCENÍ v. 1,6 m, PLETIVO
- NAVRHOVANÉ OPLOCENÍ v. 1,55 m, 3D DÍLCE
- NAVRHOVANÉ OPLOCENÍ v. 3 m, 3D DÍLCE
- HRANICE SVAHU

S

TATO DOKUMENTACE NENAHRAZUJE VÝROBNÍ A DÍLENSKOU DOKUMENTACI. DÍLENSKÁ DOKUMENTACE A DOKUMENTACE SKUTEČNÉHO STAVU BUDE ZPRACOVÁNA DODAVATELEM STAVBY A BUDE PŘEDLOŽENA PROJEKTANTOVI A INVESTOROVI K ODSOUHLASENÍ.

Vypracoval	Zodp. projektant	Tech. kontrola
MICHAEL ŠTĚPÁN	MICHAEL ŠTĚPÁN	ING. JIŘÍ JAKOUBĚ

Michael Štěpán
Rochlická 362
463 11 Liberec
Tel: +420 775 782 896
stepanm.m3@gmail.com
IČO: 06103065

Obec LIBEREC [563889] | Kat. území ROCHLICE U LIBERCE [682314]

Investor
STATUTÁRNÍ MĚSTO LIBEREC, NÁM. DR. E. BENEŠE 1/1, LIBEREC

Akce
ZŠ LIBEREC, DOBIAŠOVA
RENOVACE A OBNOVA VENKOVNÍCH SPORTOVIŠŤ

SITUAČNÍ VÝKRES OPLOCENÍ

Formát	A3
Měřítko	1:300
Datum	IV/2024
Účel	DPS
Č. zakázky	20240203
Č. výkresu	C.4