




1 km 0,025 00

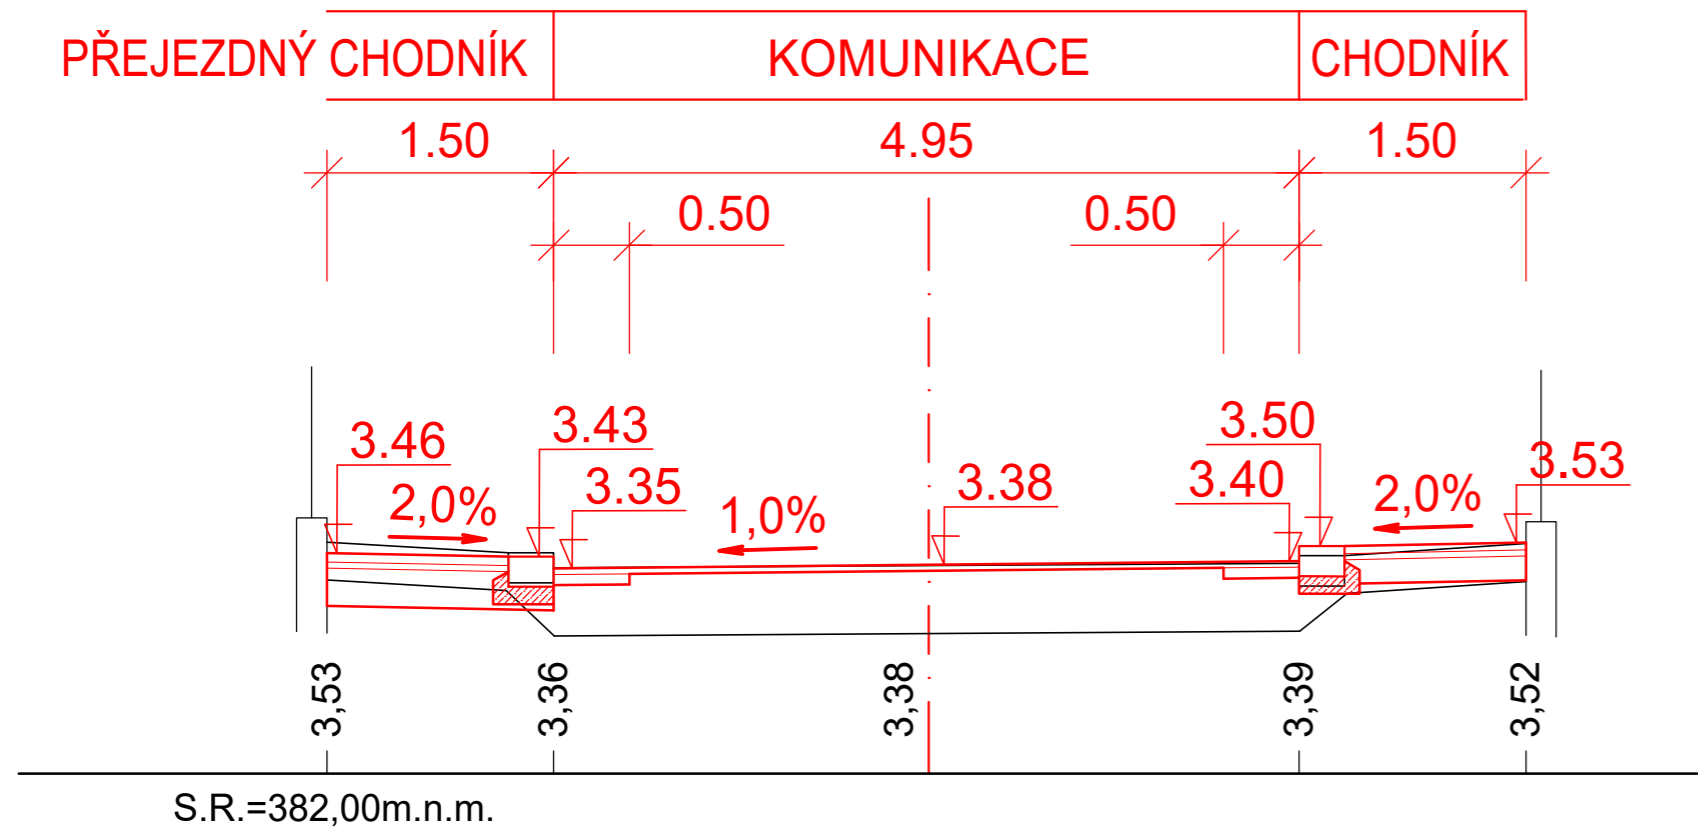

2 km 0,050 00

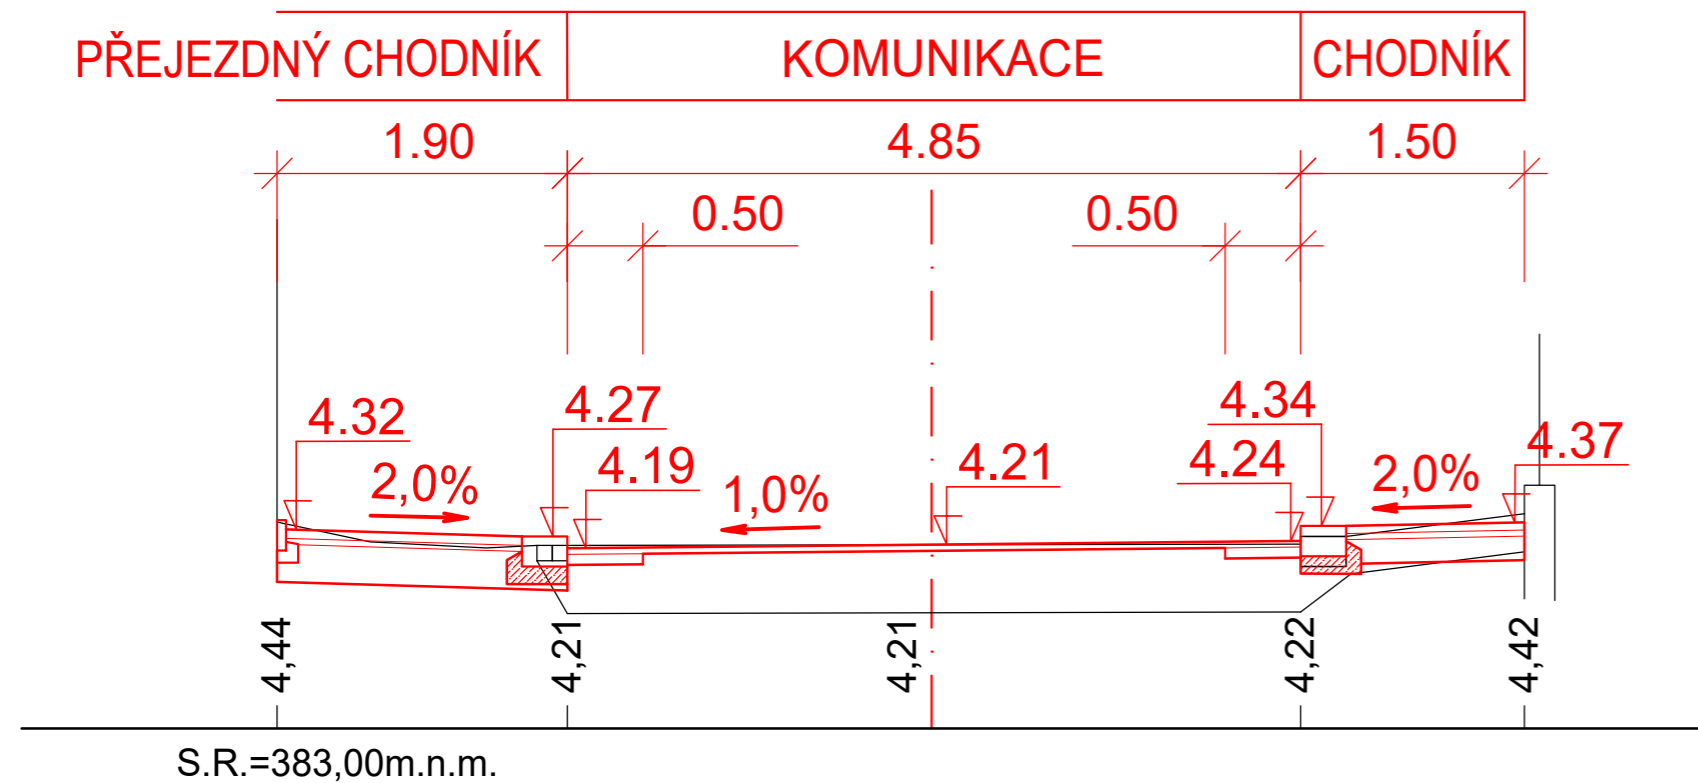

3 km 0,075 00

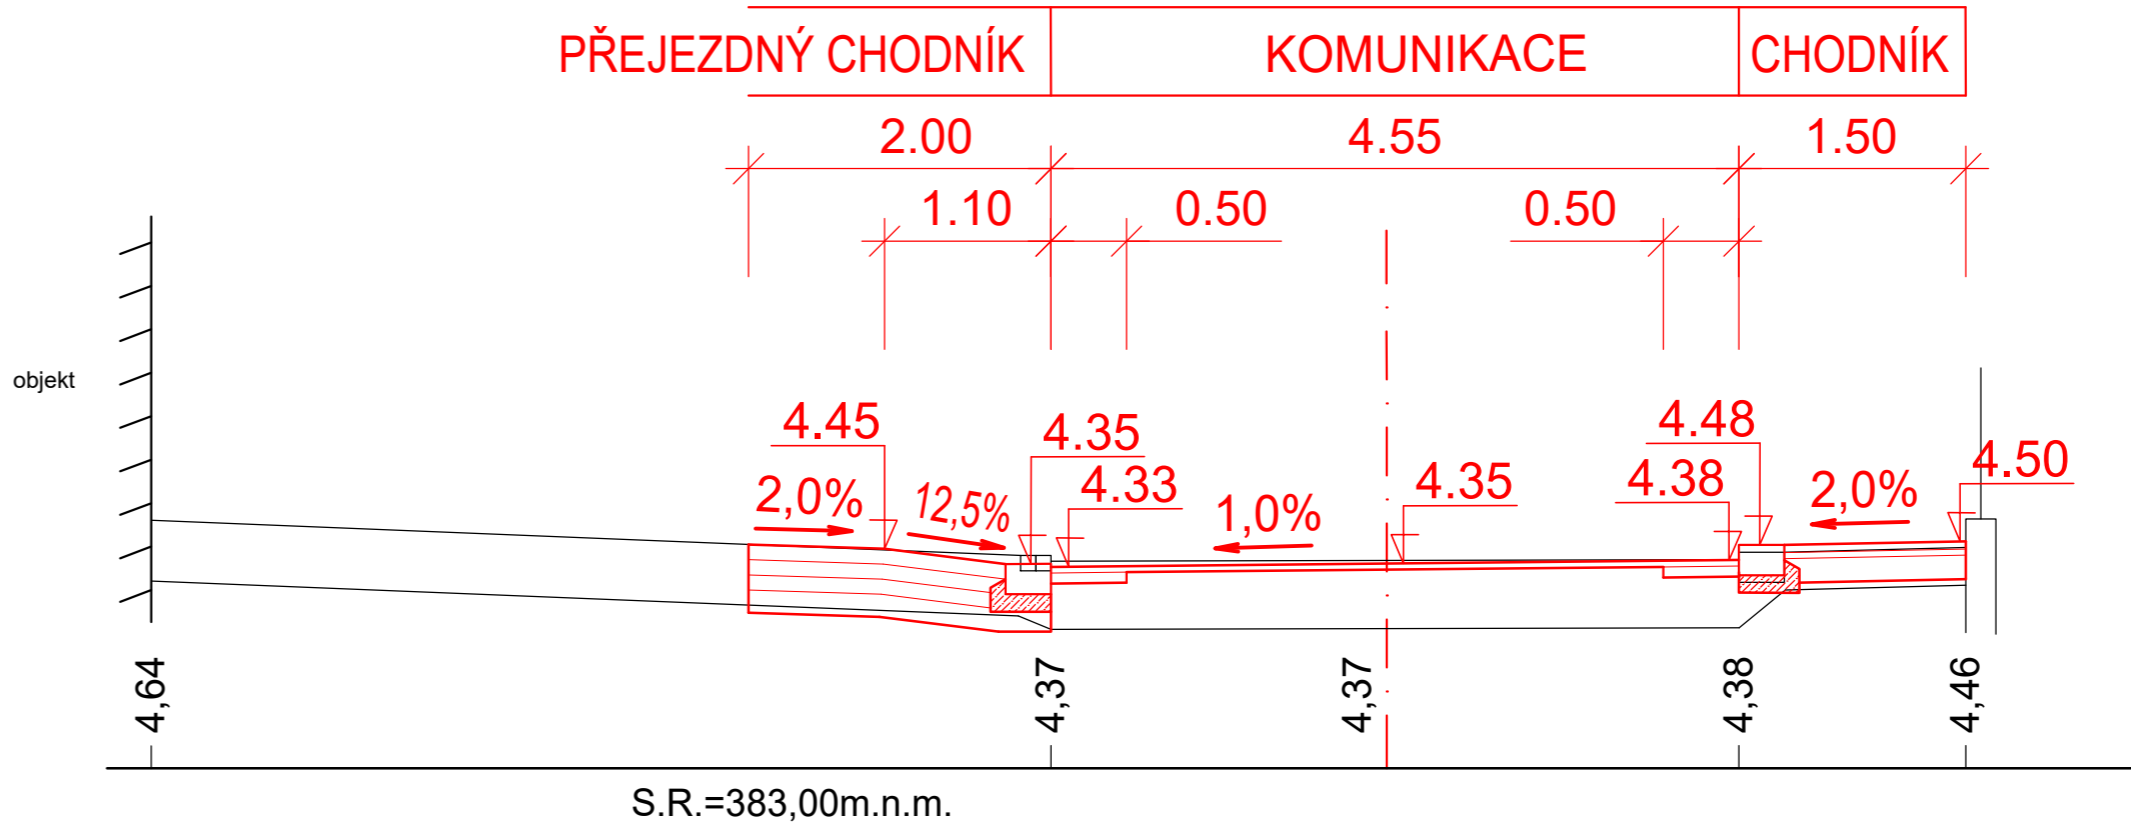

SO 103 - Komunikace DIVIŠOVA

vypracoval:	Vojtěch Iwanejko	 projektová kancelář	
zodp. projektant:	Ing. Zbyněk Nýdrle		
objednatel:	STATUTÁRNÍ MĚSTO LIBEREC		602 135 970, 725 510 524 nydrle@nydrle-projekt.cz www.nydrle-projekt.cz
akce: SDRUŽENÉ INVESTICE – OPRAVA POVRCHU VOZOVKY A CHODNÍKŮ VČETNĚ VEŘEJNÉHO OSVĚTLENÍ – UL. SVOJSÍKOVA, UL. ROKYCANOVA, A UL. DIVIŠOVA, LIBEREC		čísl.zak.:	22 - 045
		stupeň:	DUSP/PDPS
		datum:	06 / 2024
		měřítko:	M 1 : 50
příloha:	CHARAKTERISTICKÉ PŘÍČNÉ ŘEZY		čísl.výkr. čísl.soupr. D.1.1.2.d.