


2.b PODÉLNÝ PROFIL TT K1
M 1 : 1 000/100

POZNÁMKA:
- VÝŠKA NIVELETY PŘEDSTAVUJE NIVELETU TK.
- VE SMĚROVÉM OBLOUKU JE NIVELETA KOLEJE UMÍSTĚNA NA VNITŘNÍM KOLEJNICOVÉM PASU.
- PŘEVÝŠENÍ JE VZTAŽENO K ROZCHODU 1435 mm.

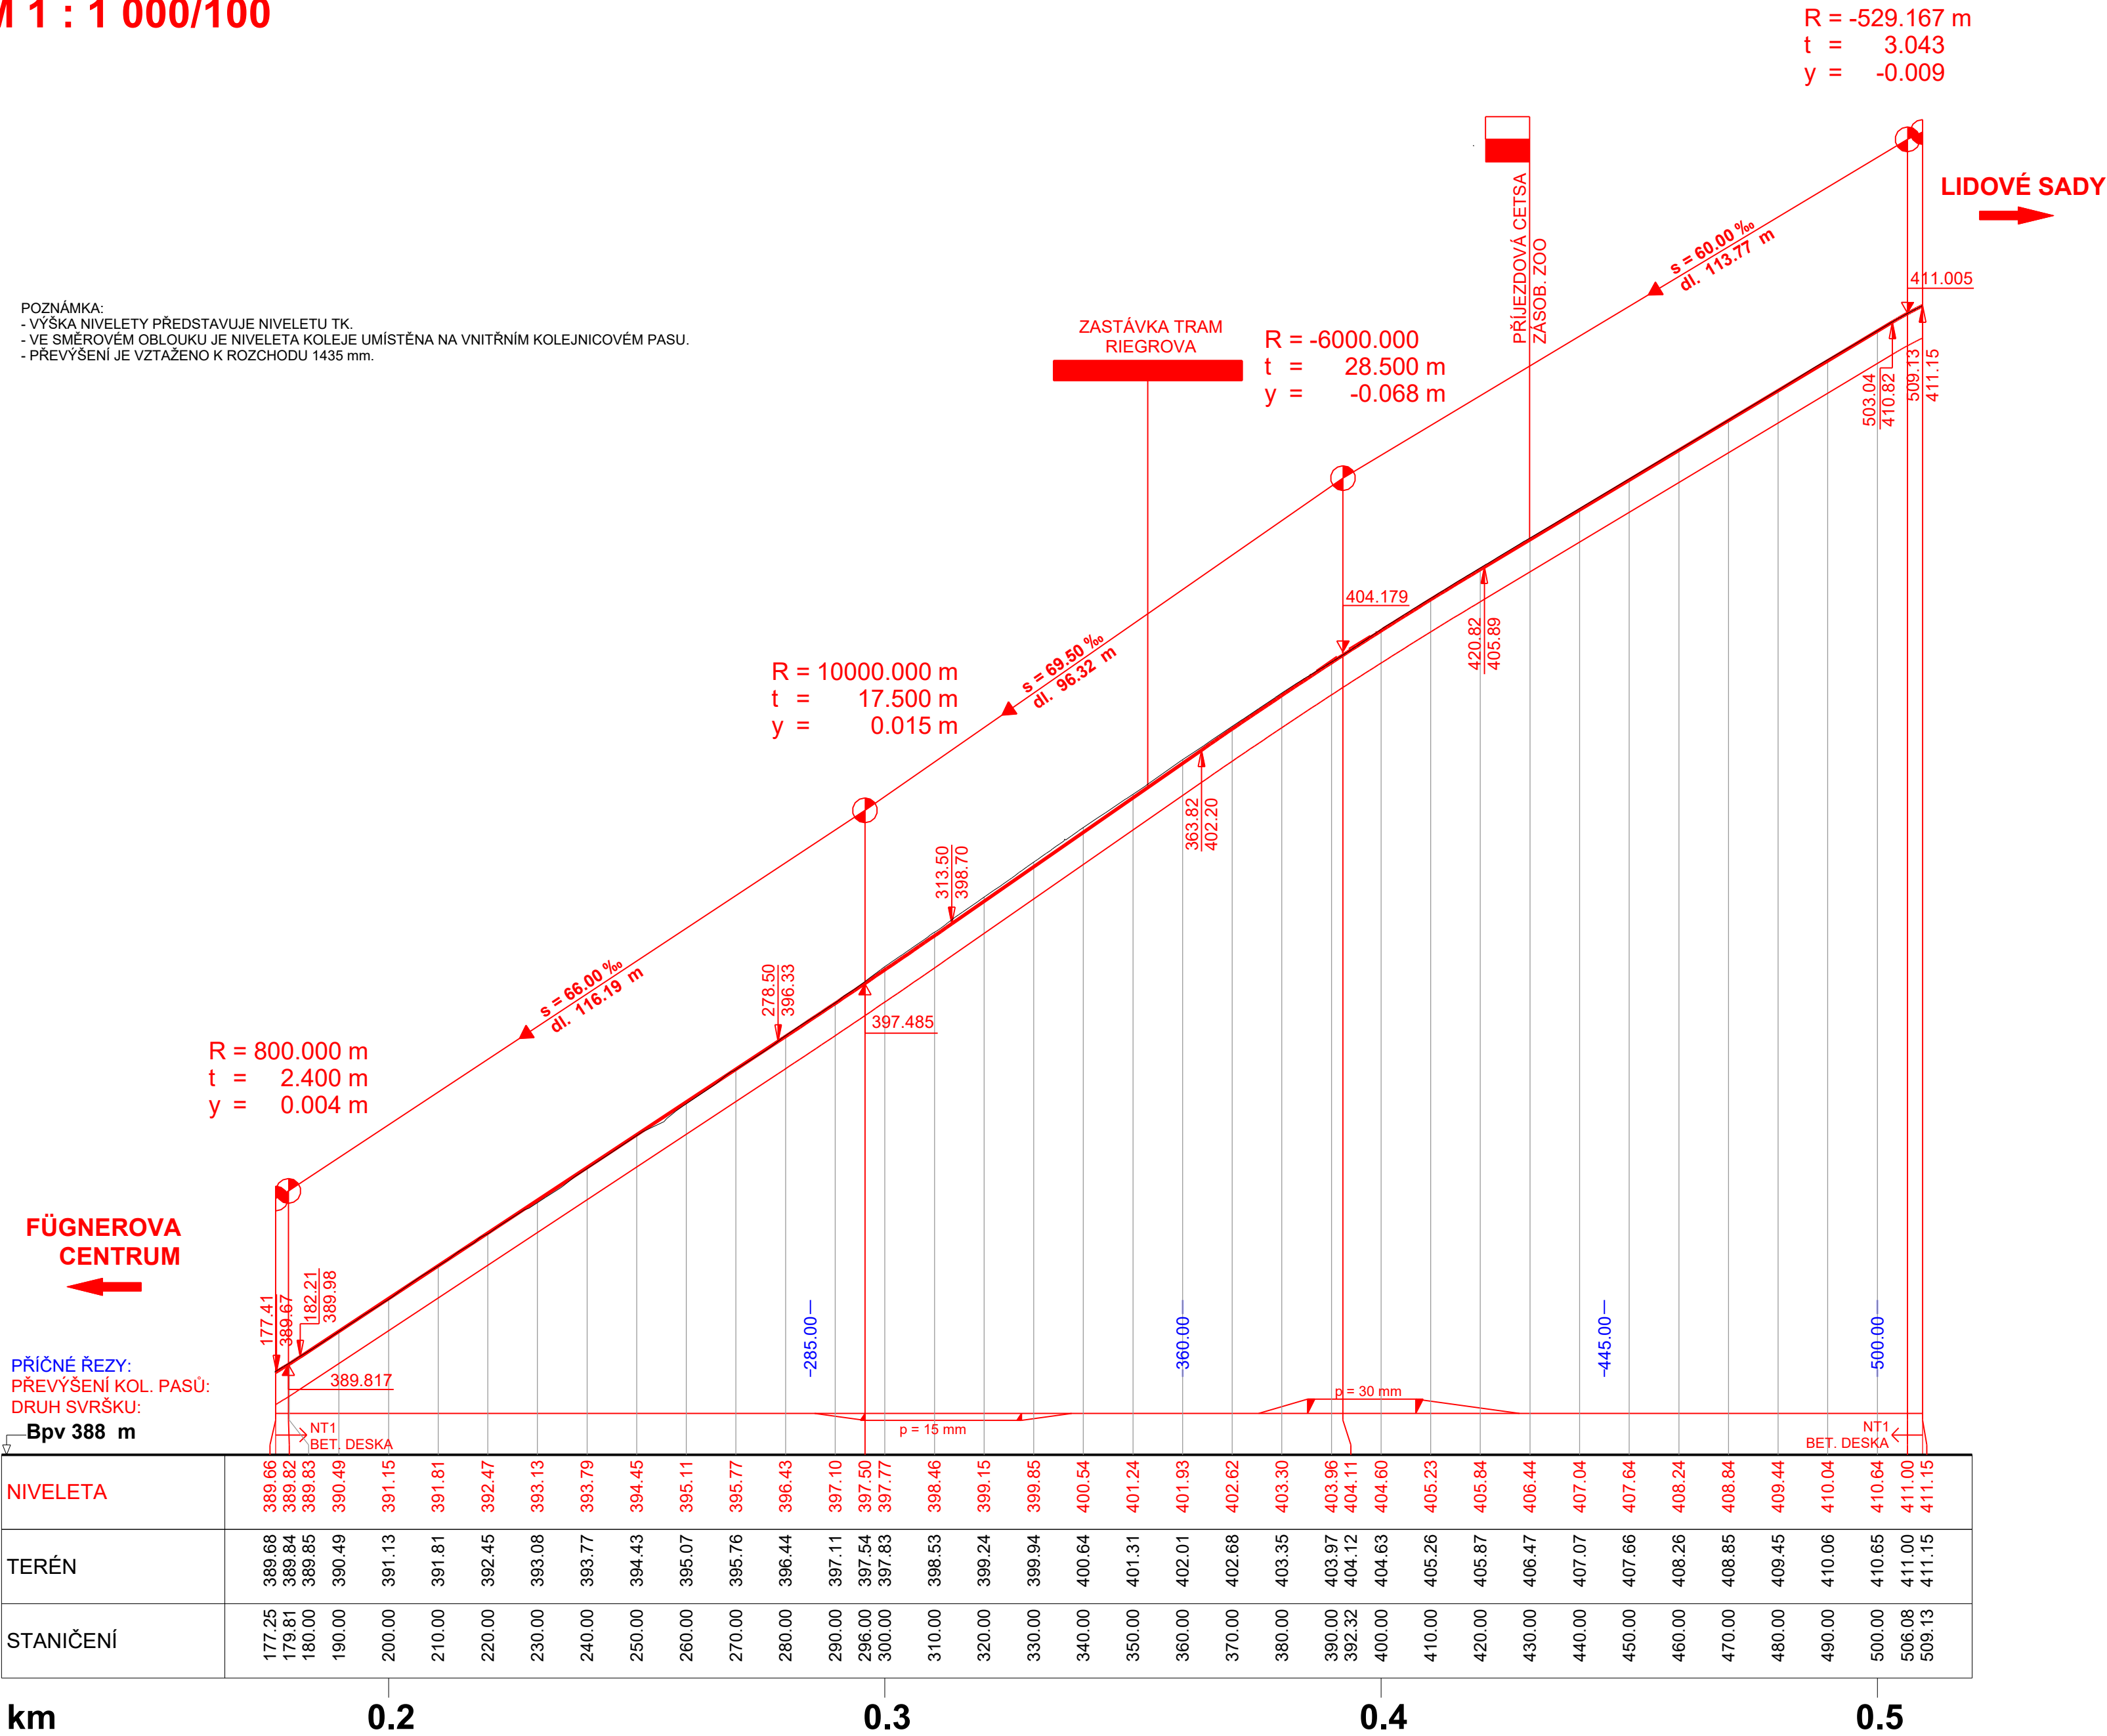


Výškový systém: Bpv


- 2.3.3.1.101 Rekonstrukce navazujících komunikací a chodníků
- 2.3.0.2.111 Rekonstrukce TT - Riegrova ulice

Objednatel:
**DOPRAVNÍ PODNIK MĚST
LIBERCE A JABLONCE NAD NISOU, a.s.**
Mrštíkova 3
461 71 Liberec III

Zhotovitel:
**Valbek, spol. s r.o.**
Vaňurova 505/17
460 07 Liberec 3

HIP:
ING. T. LŽIČAŘ

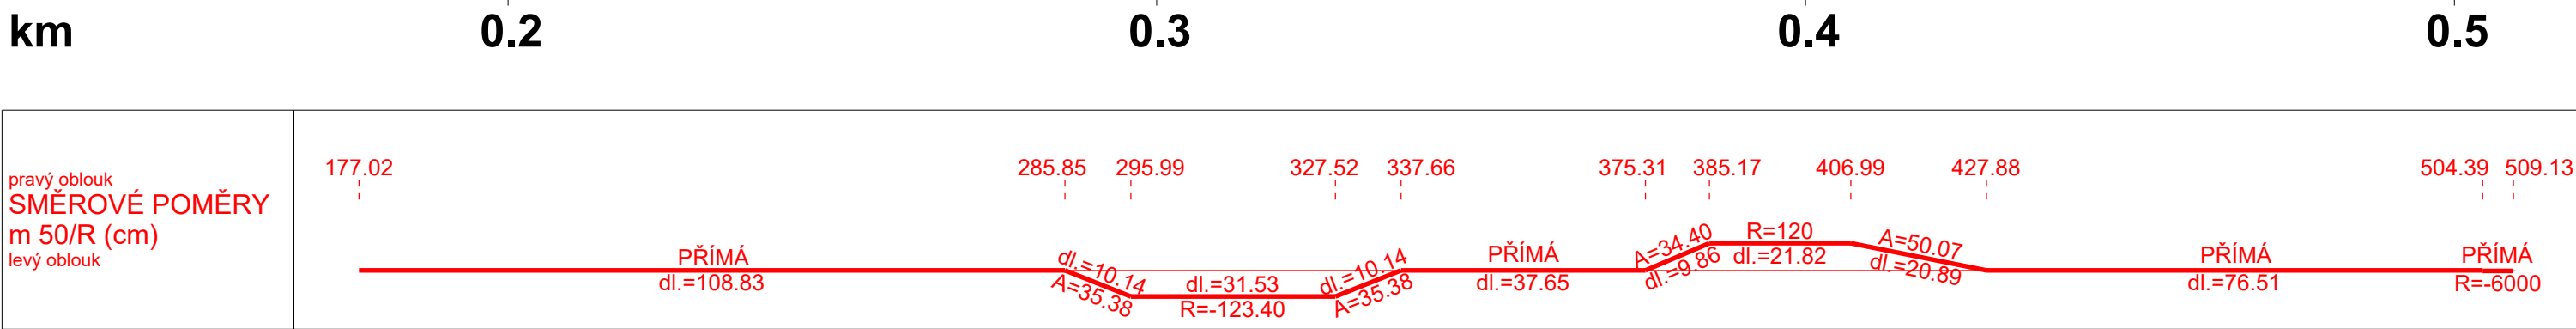



Vypracoval	L. HONŽIKOVÁ, DiS.	Zak. číslo	24-L111-005	
Zodp. projektant	ING. T. LŽIČAŘ	Datum	02/2025	
Tech. kontrola	ING. J. HEJRAL	Stupeň	PDPS	
Akce	REKONSTRUKCE RIEGROVY ULICE VČETNĚ TT		Počet formátů	8 x A4
			Měřítka	1 : 1 000/100
			Č. přílohy	Paré

Zhotovitel:
Valbek, spol. s r.o.
Vaňurova 505/17
460 07 Liberec 3

Příloha
PODÉLNÝ PROFIL TT K1

2.b