



2.c.2 CHARAKTERISTICKÉ VZOROVÉ ŘEZY č.2,  
M 1 : 50

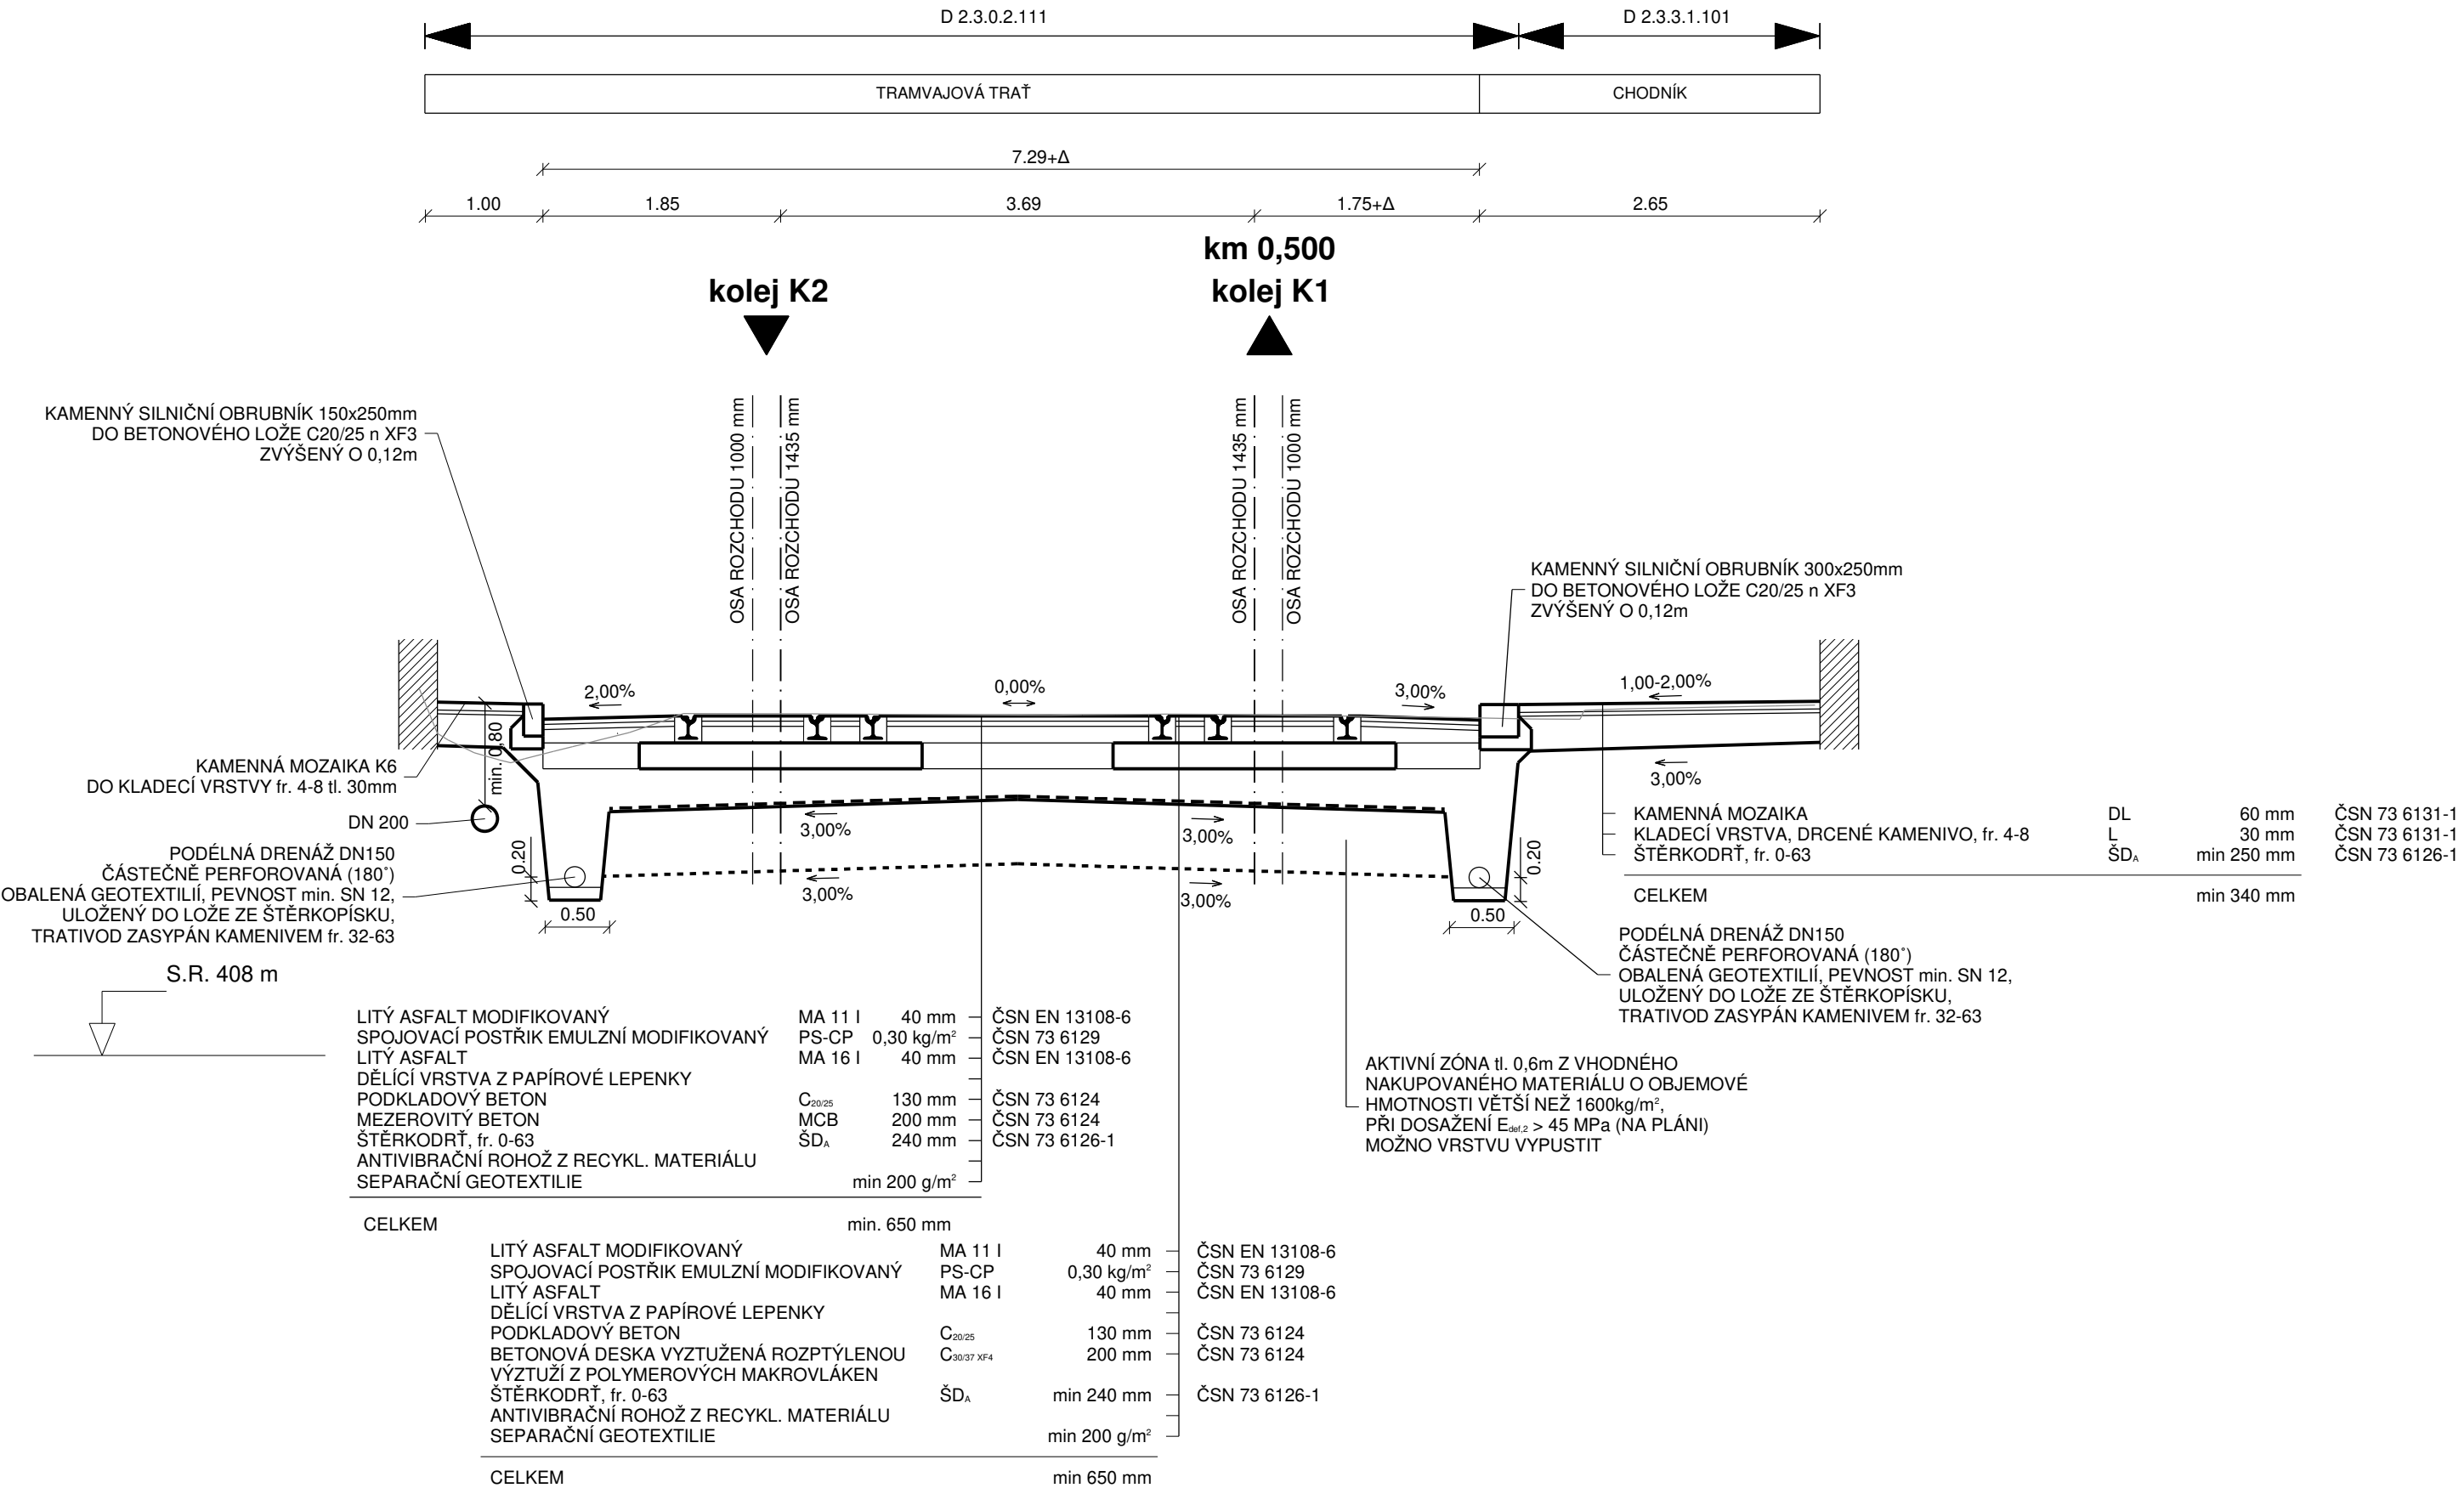


Výškový systém: Bpv

2.3.3.1.101	Rekonstrukce navazujících komunikací a chodníků
2.3.0.2.111	Rekonstrukce TT - Riegrova ulice

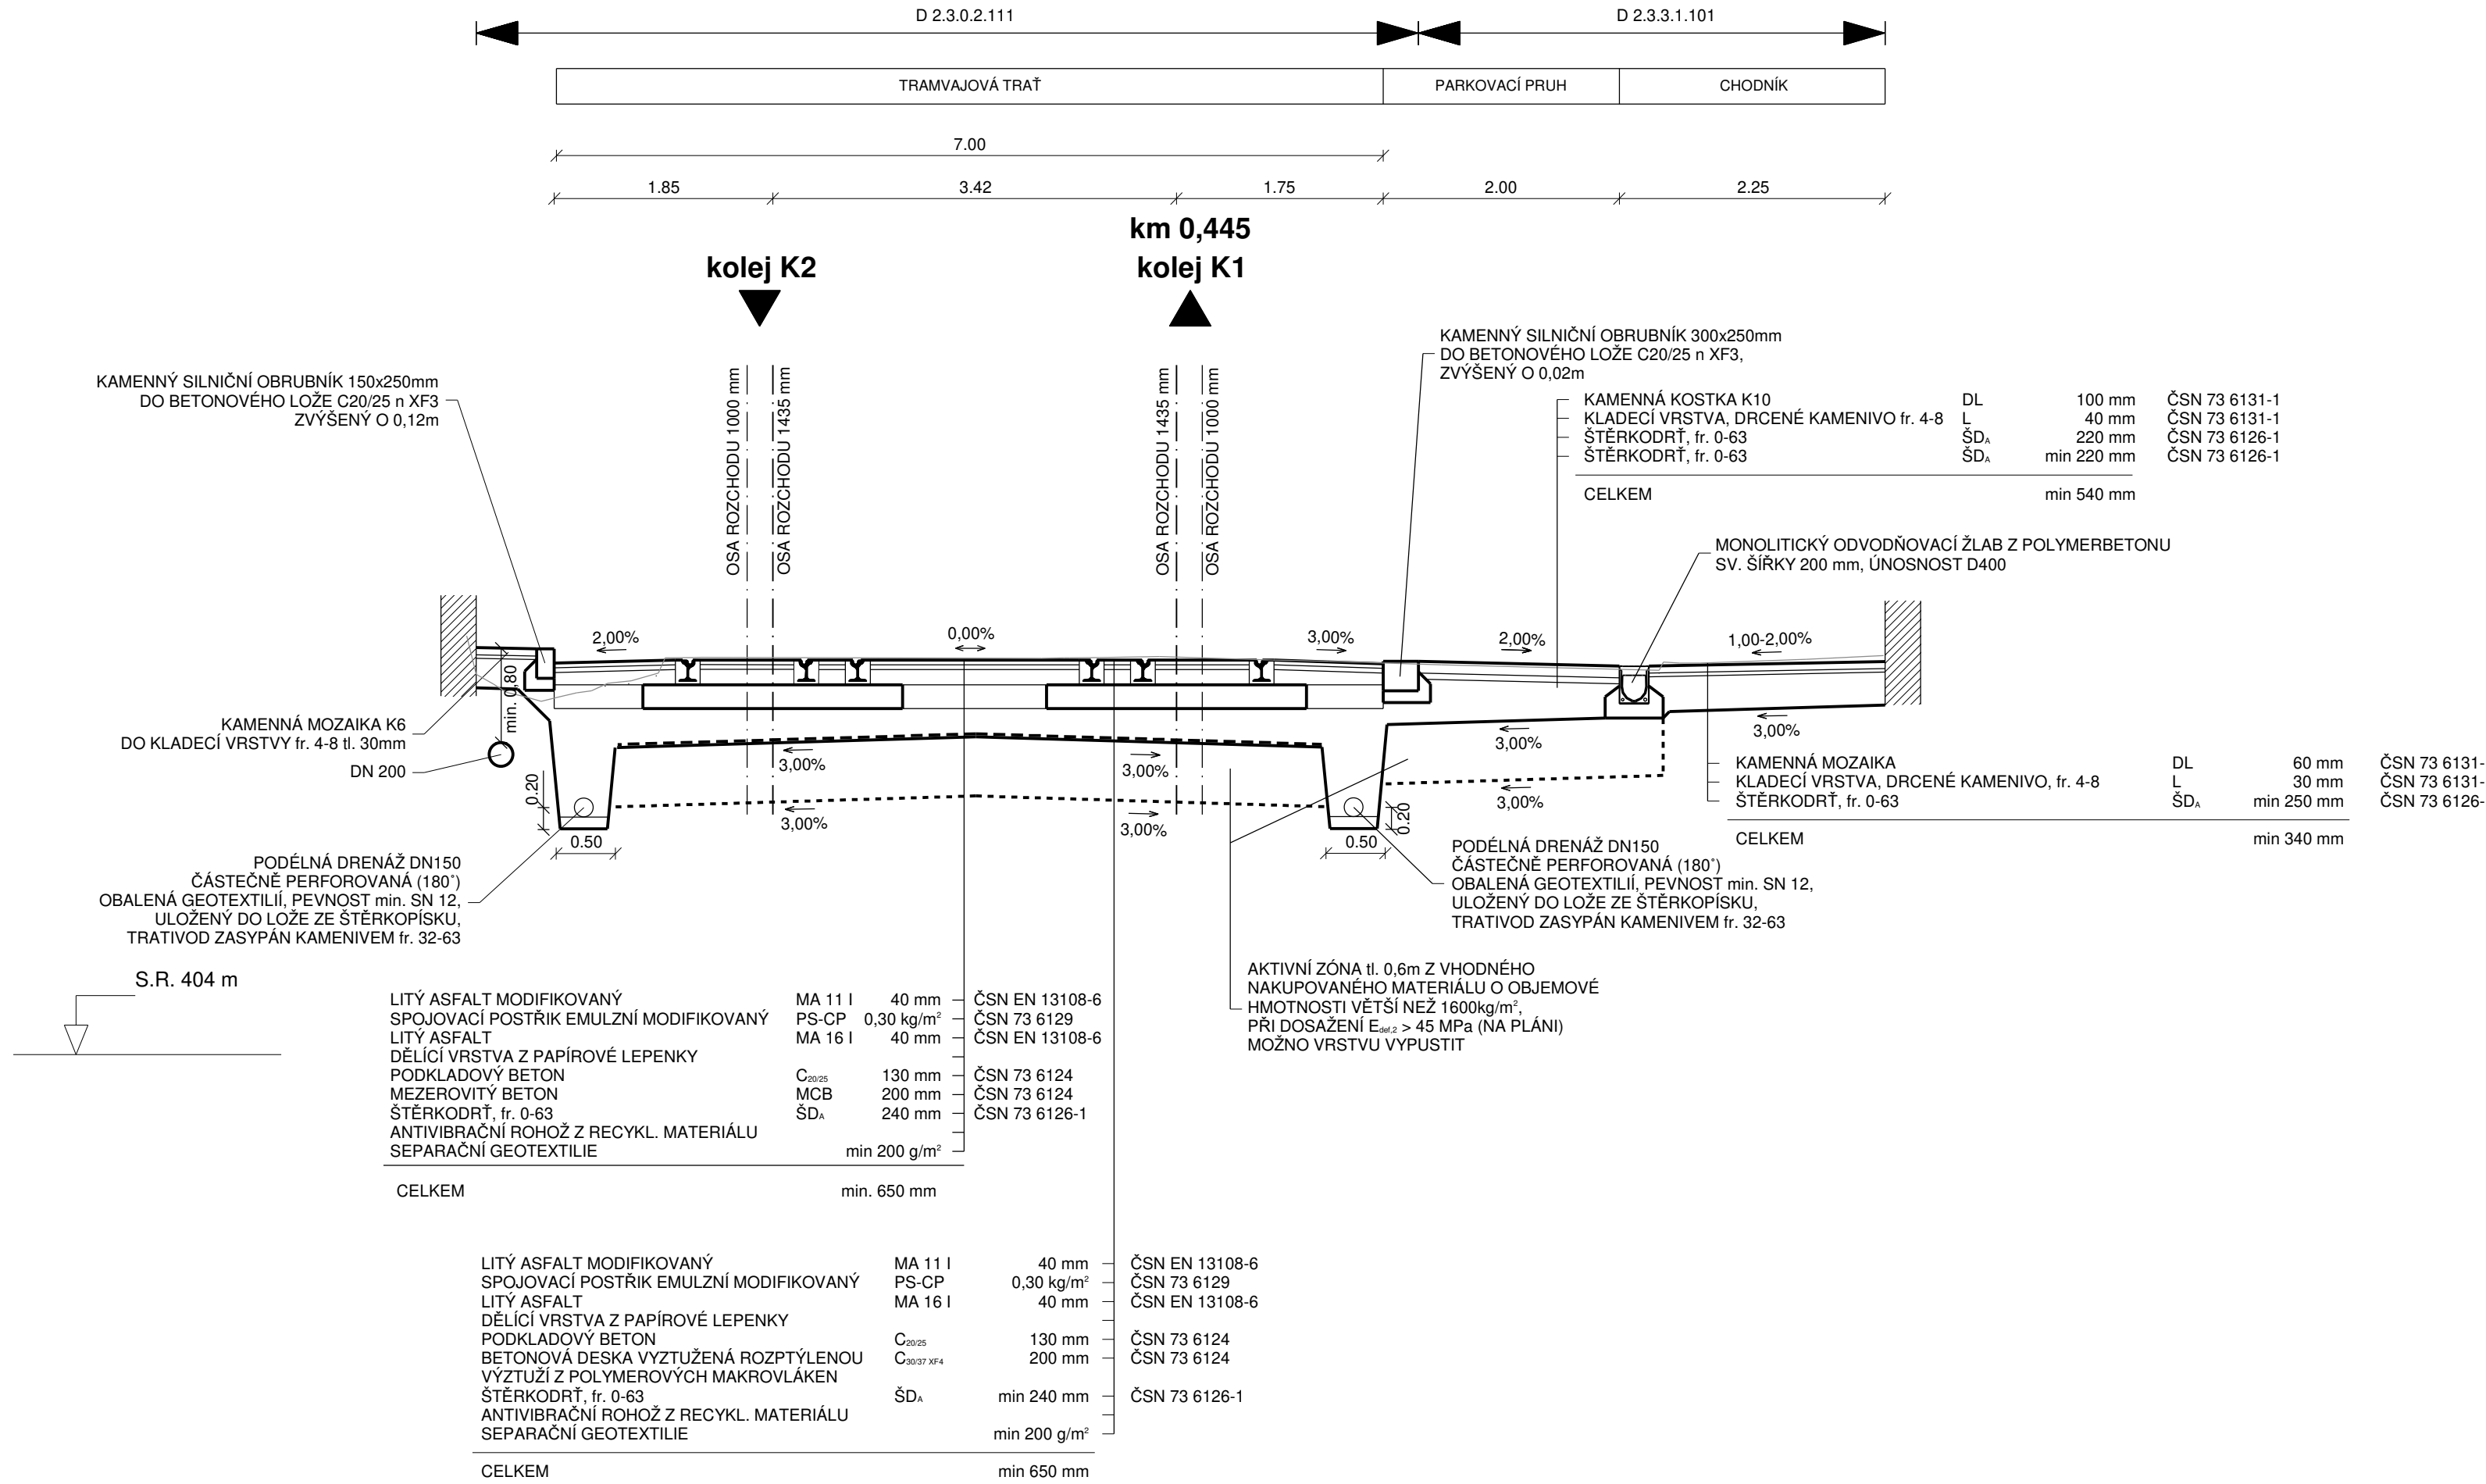

**DOPRAVNÍ PODNIK MĚST  
LIBERCE A JABLONCE NAD NISOU, a.s.**  
Mrštíkova 3  
461 71 Liberec III

Zhotovitel:	<b>Valbek, spol. s r.o.</b> Vaňurova 505/17 460 07 Liberec 3	HIP:	ING. T. LŽIČAŘ
-------------	--	------	----------------

	Vypracoval	L. BARANOVSKÝ, DiS.		Zak. číslo	24-L111-005
	Zodp. projektant	ING. T. LŽIČAŘ		Datum	02/2025
	Tech. kontrola	ING. J. HEJRAL		Stupeň	PDPS
	Akce  REKONSTRUKCE RIEGROVY ULICE VČETNĚ TT			Počet formátů	5 x A4
				Měřítko	1 : 50
Zhotovitel: Valbek, spol. s r.o. Vaňurova 505/17 460 07 Liberec 3	Příloha	CHARAKTERISTICKÉ VZOROVÉ ŘEZY č.2		Č. přílohy	Paré
					2.c.2