



C.1 SITUAČNÍ VÝKRES ŠIRŠÍCH VZTAHŮ,
M 1 : 10 000

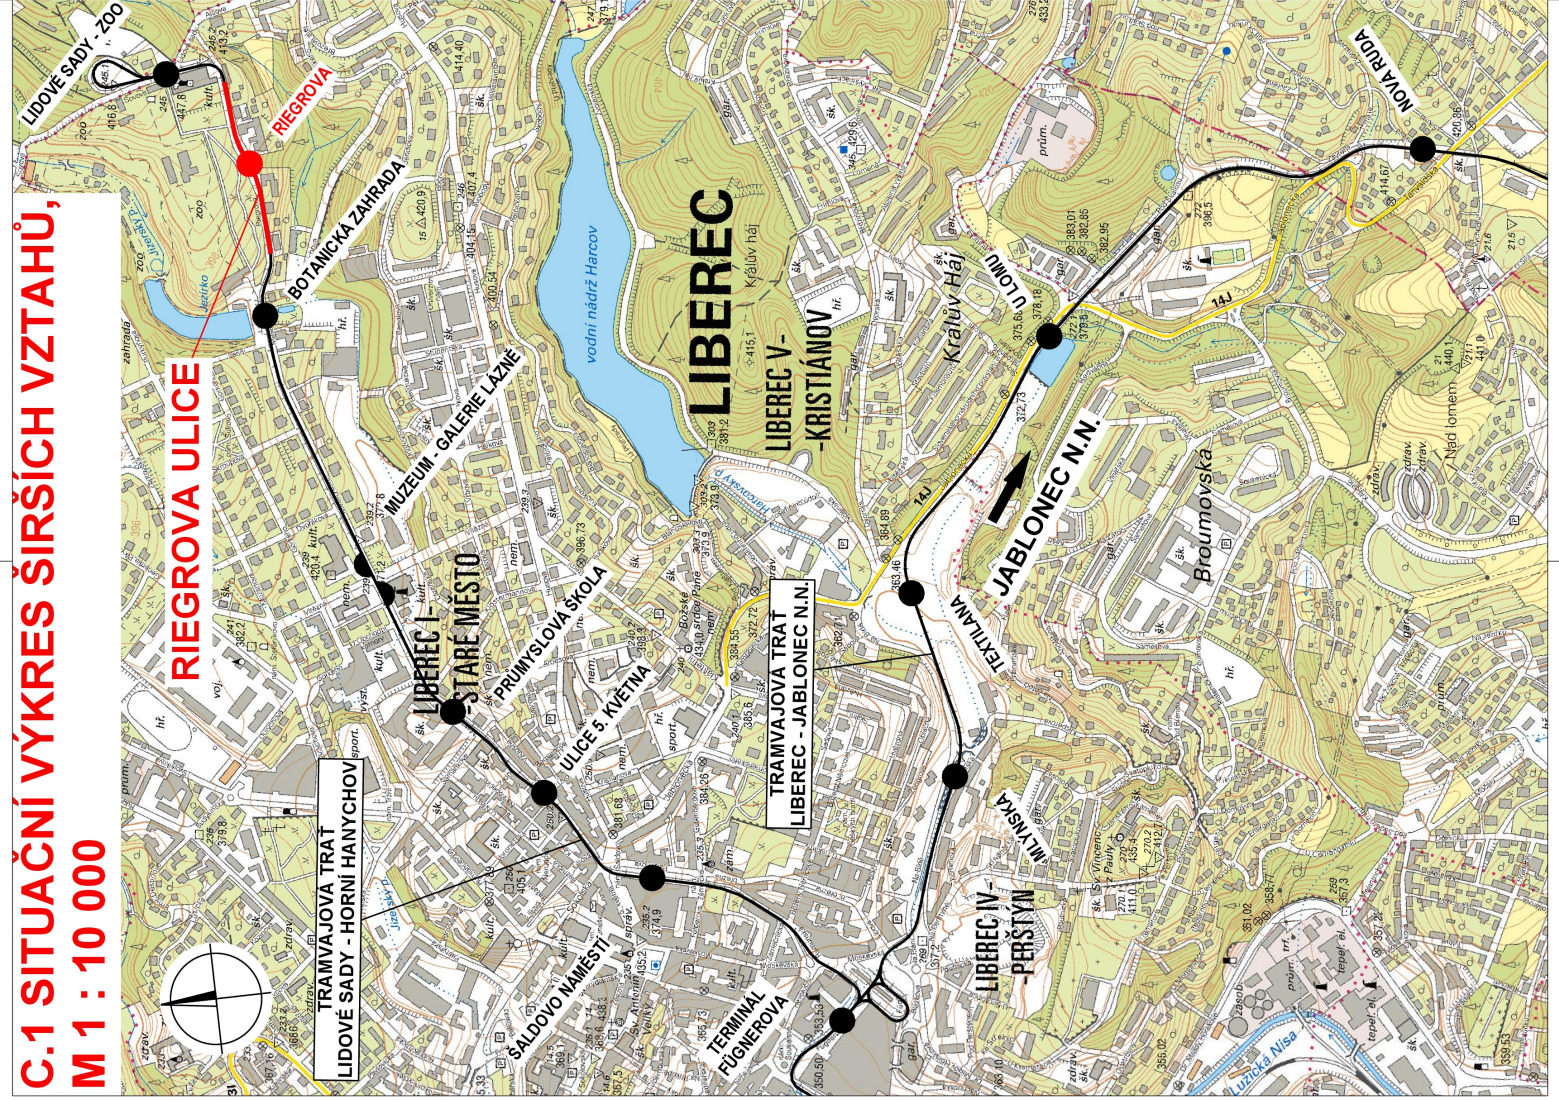

PŘEHLEDNÉ SCHÉMA TRAMVAJOVÝCH TRATÍ

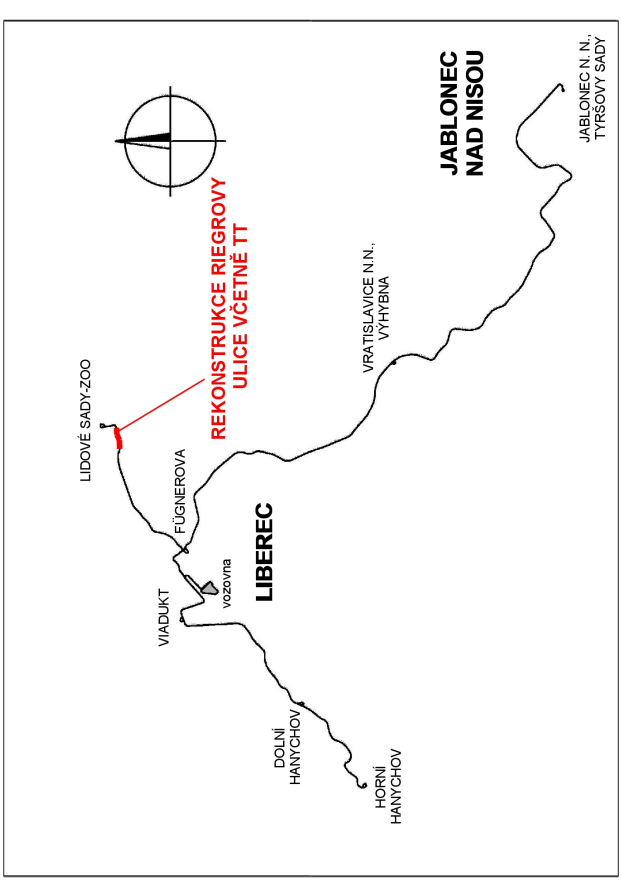

C Situační výkresy


Objednatel:

**DOPRAVNÍ PODNIK MĚST
LIBERCE A JABLONCE NAD NISOU, a.s.**
Mrštíkova 3
461 71 Liberec III

Zhotovitel:

Valbek, spol. s r.o.
Vaňurova 505/17
460 07 Liberec 3

HIP:
ING. T. LŽIČAŘ

	Vypracoval	L. HONŽÍKOVÁ, DIS.	Zak. číslo	24-L111-005
	Zodp. projektant	ING. T. LŽIČAŘ	Datum	02/2025
	Tech. kontrola	ING. J. HEJRAL	Stupeň	PDPs
	Aktce		Počet formátů	2 x A4
REKONSTRUKCE RIEGROVY ULICE VČETNĚ TT			Měřítko	1 : 10 000
			C. přílohy	Paré
Příloha			C.1	
Zhotovitel: Valbek, spol. s r.o. Vaňurova 505/17 460 07 Liberec 3			SITUAČNÍ VÝKRES ŠIRŠÍCH VZTAHŮ	