SITUACE 1:250

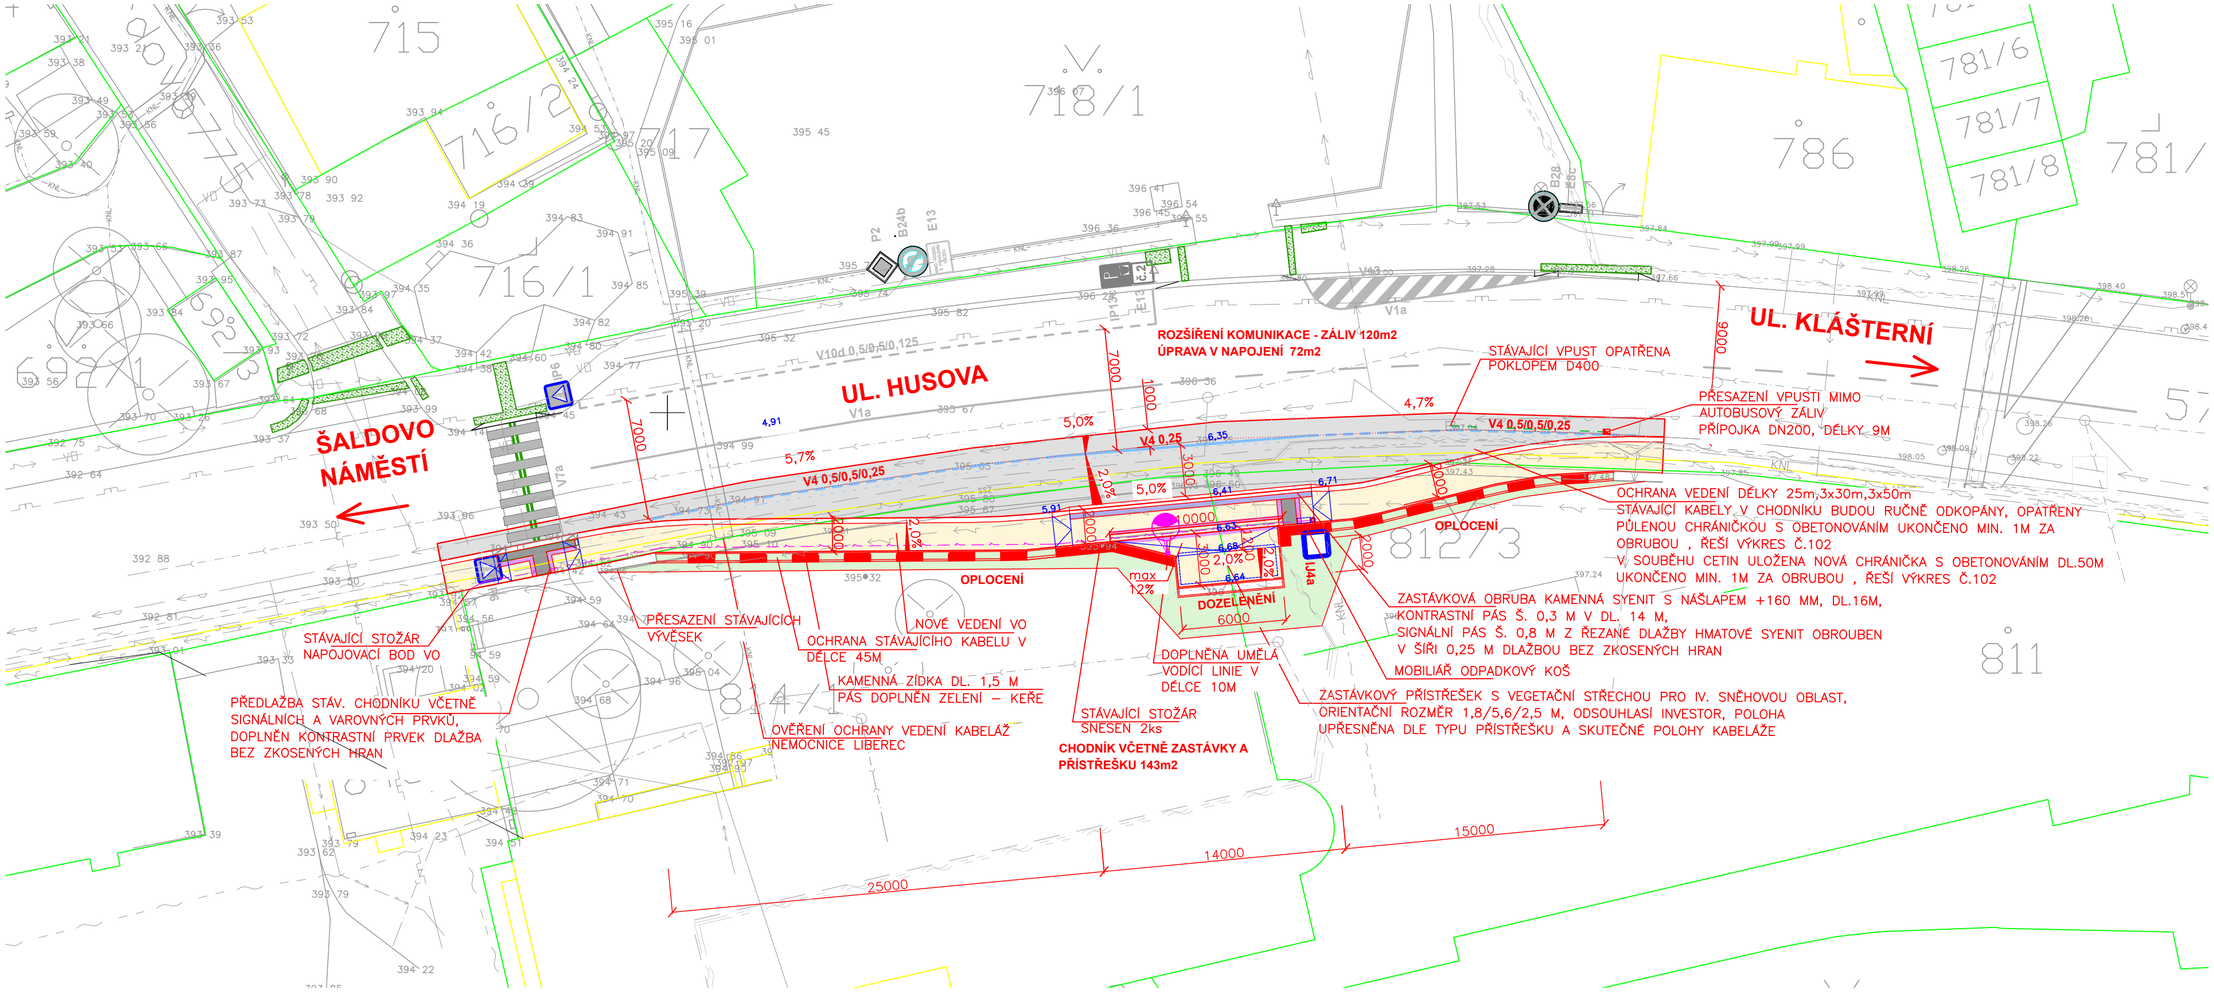

STÁVAJÍCÍ SÍTĚ

- KANALIZACE VEŘEJNÁ
- VODOVOD VEŘEJNÝ
- KANALIZACE AREÁLOVÁ
- VODOVOD AREÁLOVÝ
- KABELOVOD CETIN
- VEDENÍ CETIN NEZAMERENO
- VEDENÍ CETIN ZAMERENO
- VEDENÍ CETIN NADZEMNÍ
- OPTICKÉ A METALICKÉ VEDENÍ TUL (LIBERECKÁ IS)
- VEDENÍ TMOBILE
- OPTICKÉ VEDENÍ CERBEROS
- PLYNOVOD NTL
- PODZEMNÍ SÍŤ NN ČEZ
- VD — PODZEMNÍ SÍŤ VEŘEJNÉHO OSVĚTLENÍ
- SSZ — PODZEMNÍ SÍŤ SSZ
- KNL — KABELÁŽ KNL
- KNL — DATOVÉ ROZVODY KNL
- HORKOVOD

L E G E N D A :

- KRYT Z ASFALTU
- KRYT Z ŘEZANÉ KAMENNÉ MOZAIKY SVĚTLÉ BARVY ŠTÍPANÁ POCHOZÍ PLOCHA 40–60MM TL. 60MM
- VAROVNÝ PÁS Z ŘEZANÉ KAMENNÉ HMATOVÉ DESKY S PROFILACÍ A CERTIFIKACÍ 400/400 TL. 60MM (SYENIT)
- HMATOVÝ KONSTRAST KAMENNÉ DLAŽDICE ŽULA BEZ ZKOSENÝCH HRAN NEKLOUZAVÝ, ROVINNÝ POVRCH TL.60MM
- KONSTRASTNÍ PÁS Z ŘEZANÉ KAMENNÉ MOZAIKY TMAVÉ BARVY ŠTÍPANÁ POCHOZÍ PLOCHA 40–60MM TL.60MM
- UMĚLÁ VODÍCÍ LINIE ŘEZANÁ KAMENNÁ DLAŽBA DRÁŽKOVÁ S CERTIFIKACÍ 400/400 TL.60MM (SYENIT)
- DOSYPÁVKA KAČÍREK
- OPĚRNÉ ZÍDKY Z KAMENE
- OZELENĚNÍ
- ULIČNÍ VPUST
- STOŽÁR VO

- NAPOJENÍ VPUSTI
- NOVÉ VEDENÍ VO
- OCHRANY STÁVAJÍCÍCH INŽENÝRSKÝCH SÍTÍ
- DRENÁŽNÍ PERA

Investor:	**Statutární město Liberec** nám. Dr. E. Beneše 1/1 460 59 Liberec 1	Liberec	Schéma		
Generální projektant:	**STORING spol.s r.o.** Žitavská 727/16 460 07 Liberec 3 tel.: 485 388 111 e-mail: info@storing.cz	storing			
Projektant části PD:	**ALB plus spol. s r.o.** Božích bojovníků 1140/4 460 01 Liberec 1 tel.: 485109494 e-mail: liberec@albexpert.cz	ALB plus spol. s r.o. Božích bojovníků 1140/4, Liberec 1 Tel.fax:485 109 494 DIČ:CZ62242563,IČ:62242563	±0,000=		B.p.v.
Místo stavby:	Liberec	HIP:	Ing. František Příhoda	Číslo zak.:	2320
Kraj:	Liberecký	Odpovědný projektant:	Ing. Petr Rendl	Formát:	6xA4
Katastrální území:	Liberec (682039)	Vypracoval:	Ing. Petra Vajsejtlová	Datum:	06/2024
Stupeň:	Dokumentace pro provádění stavby			Měřítko:	1:250
Název stavby:	ZASTÁVKA NEMOCNICE			Číslo paré:	
Stavební objekt:					
Část:	D1.05.000 Komunikace				
Název dokumentu:	Situace				

Kód dokumentu:	2320	DPS	000	D1.05.000	101	
	číslo zakázky	stupeň	st.objekt	členění dokumentace	číslo výkresu	revize