
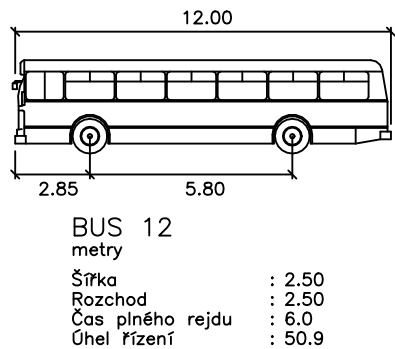


ROZHLEDOVÉ POMĚRY

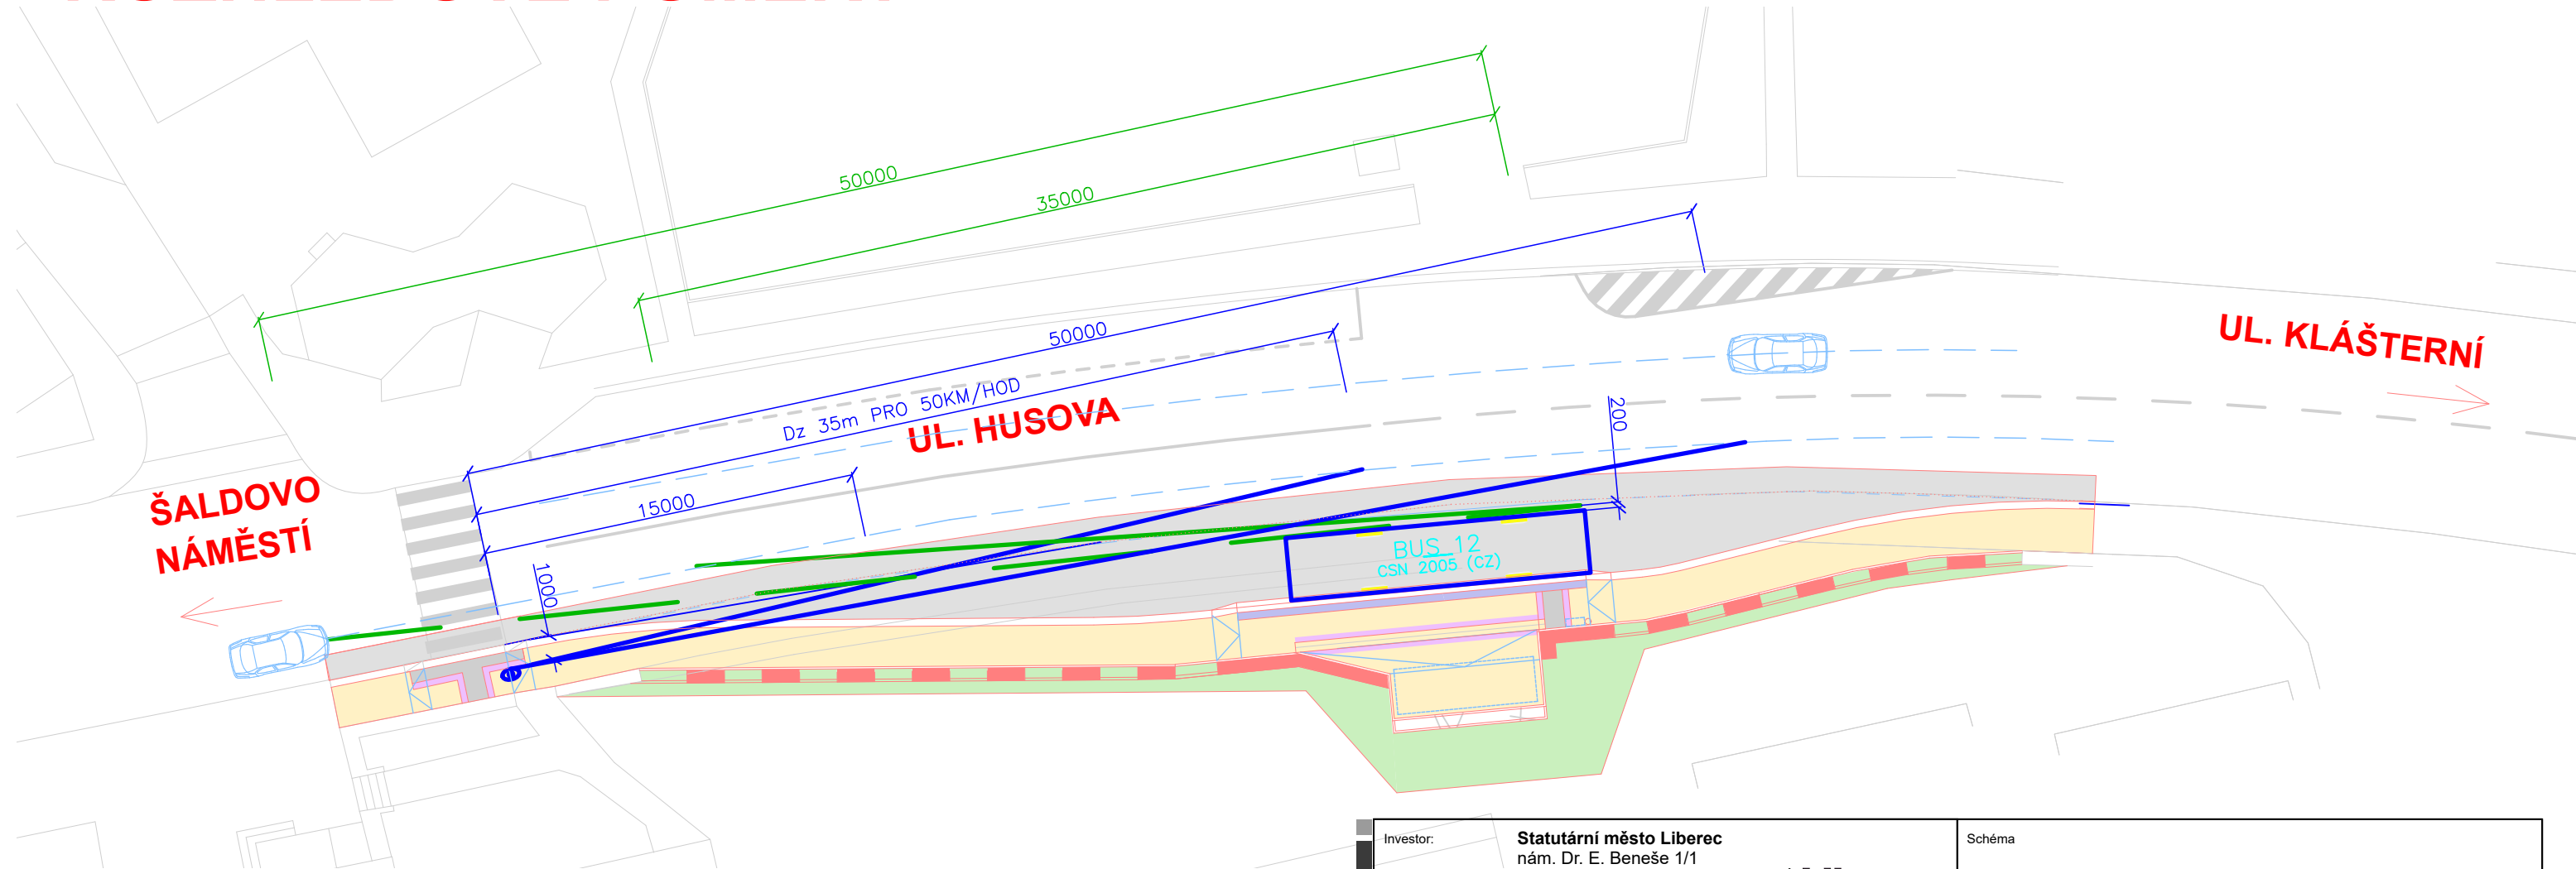

Investor: Statutární město Liberec nám. Dr. E. Beneše 1/1 460 59 Liberec 1		Schéma	
Generální projektant: STORING spol.s r.o. Žitavská 727/16 460 07 Liberec 3 tel.: 485 388 111 e-mail: info@storing.cz		Liberec storing	
Projektant části PD: ALB plus spol. s r.o. Božích bojovníků 1140/4 460 01 Liberec 1 tel.: 485109494 e-mail: liberec@albexpert.cz		ALB plus spol. s r.o. Božích bojovníků 1140/4, Liberec 1 Tel.fax:485 109 494 DIČ:CZ62242563, IČ:62242563	
Místo stavby: Liberec		HIP: Ing. František Příhoda	Číslo zak.: 2320
Kraj: Liberecký		Odpovědný projektant: Ing. Petr Rendl	Formát: 2xA4
Katastrální území: Liberec (682039)		Vypracoval: Ing. Petra Vajsejtlová	Datum: 06/2024
Stupeň: Dokumentace pro provádění stavby		Měřítko: 1:250	
Název stavby: ZASTÁVKA NEMOCNICE		Číslo paré:	
Stavební objekt:			
Část: D1.05.000 Komunikace			
Název dokumentu: Rozhledové poměry			
Kód dokumentu: 2320 číslo zakázky		DPS stupeň	000 st.objekt
		D1.05.000 členění dokumentace	104 číslo výkresu
			revize