


VYTYČOVACÍ VÝKRES

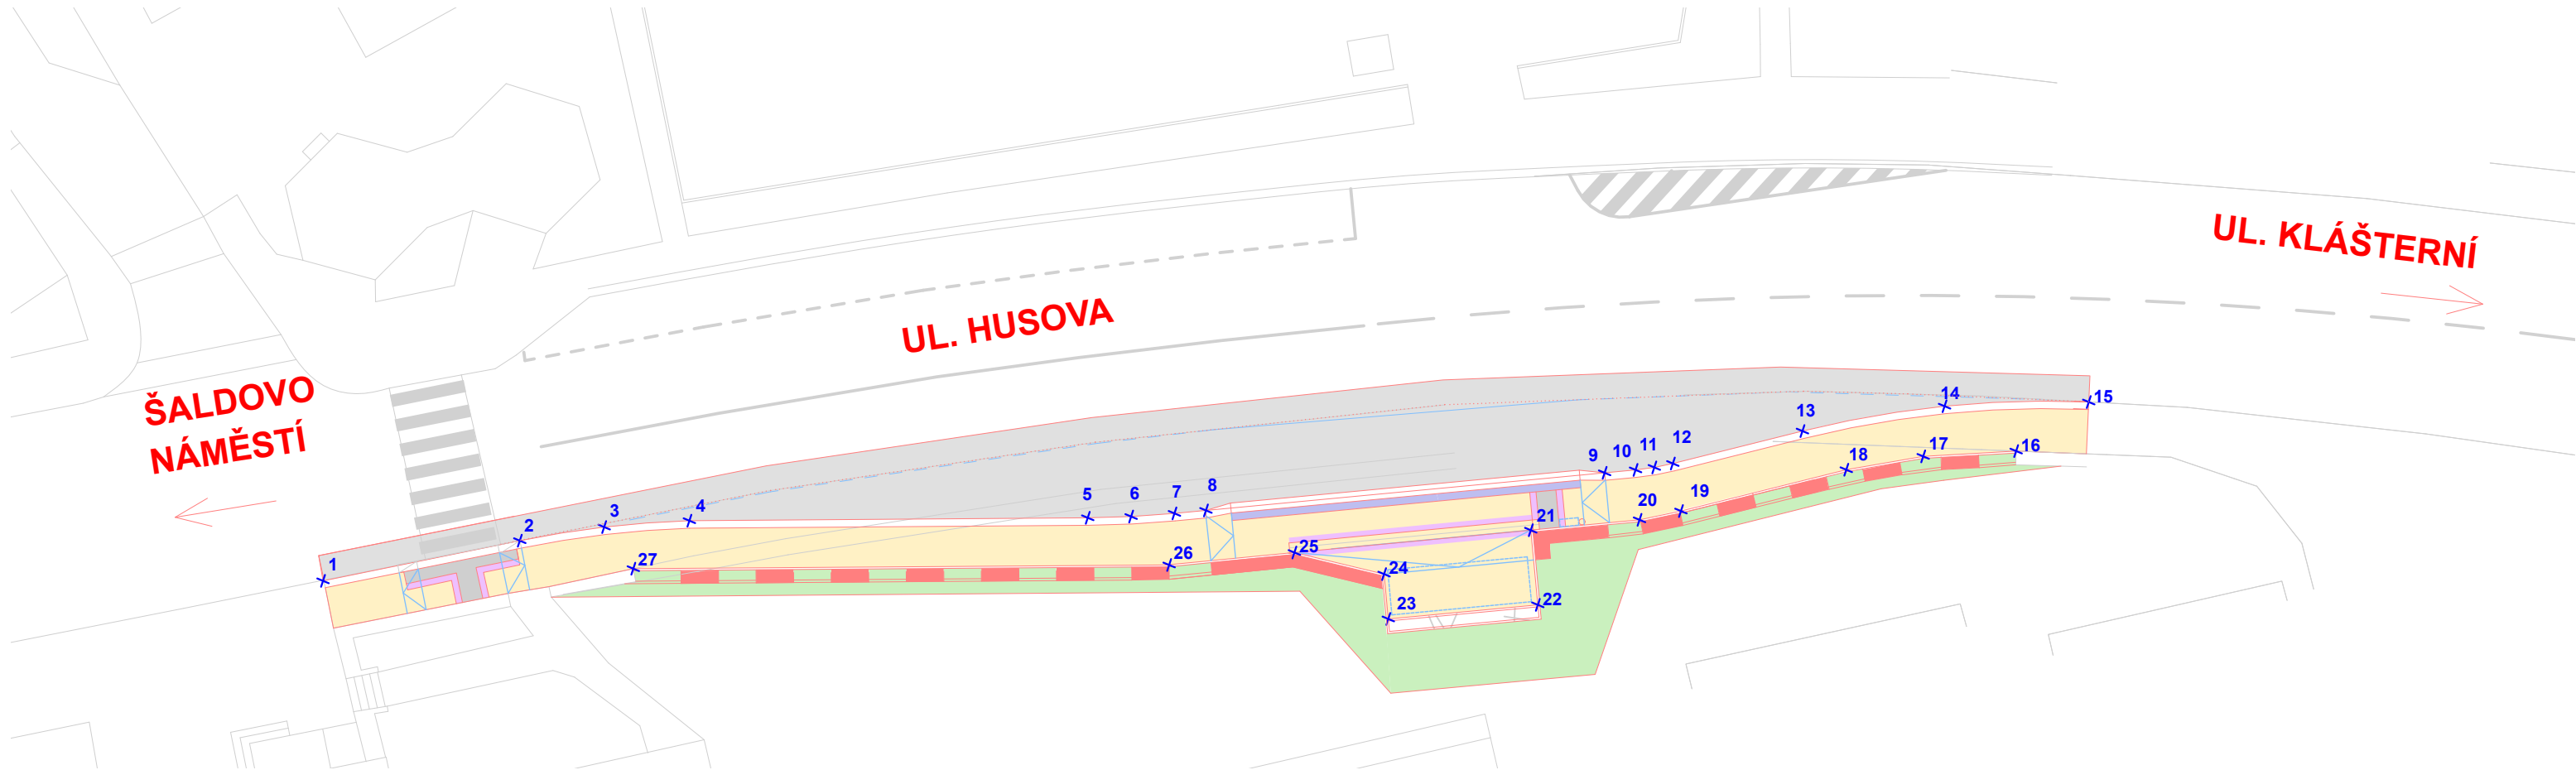

VYTYČOVACÍ BODY

1	687513.06	973708.54	
2	687505.24	973706.94	
3	687501.87	973706.40	
4	687498.46	973706.15	394,73
5	687482.55	973706.03	395,66
6	687480.81	973705.98	
7	687479.08	973705.85	
8	687477.83	973705.74	395,91
9	687461.90	973704.23	396,71
10	687460.66	973704.12	
11	687459.91	973704.02	
12	687459.17	973703.86	396,87
13	687453.99	973702.57	397,11
14	687448.32	973701.57	
15	687442.55	973701.41	
16	687445.46	973703.37	
17	687449.17	973703.58	
18	687452.24	973704.11	
19	687458.85	973705.76	
20	687460.50	973706.11	
21	687464.85	973706.53	396,78
22	687464.57	973709.51	396,70
23	687470.54	973710.07	396,58
24	687470.71	973708.28	396,62
25	687474.29	973707.42	396,28
26	687479.30	973707.91	
27	687500.71	973708.06	

VÝŠKOVÉ ŘEŠENÍ SE ODVÍJÍ ZE SKUTEČNÉHO VÝŠKOVÉHO PRŮBĚHU HRANY STÁVAJÍCÍ KOMUNIKACE A VZOROVÉHO PŘÍČNÉHO ŘEZU V TABULCE JSOU UVEDENY POUZE ROZHODNÉ VÝŠKY VYCHÁZEJÍCÍ Z INTERPOLACE MĚŘENÍ, OSTATNÍ BODY ŘEŠENY POUZE POLOHOVĚ

Investor:	Statutární město Liberec nám. Dr. E. Beneše 1/1 460 59 Liberec 1					Schéma
Generální projektant:	STORING spol.s r.o. Žitavská 727/16 460 07 Liberec 3					±0,000= B.p.v.
tel.:	485 388 111					
e-mail:	info@storing.cz					
Projektant části PD:	ALB plus spol. s r.o. Božích bojovníků 1140/4 460 01 Liberec 1					
tel.:	485109494					
e-mail:	liberec@albexpert.cz					
Místo stavby:	Liberec	HIP:	Ing. František Příhoda	Číslo zak.:	2320	
Kraj:	Liberecký	Odpovědný projektant:	Ing. Petr Rendl	Formát:	2xA4	
Katastrální území:	Liberec (682039)	Vypracoval:	Ing. Petra Vajsejtlová	Datum:	06/2024	
Stupeň:	Dokumentace pro provádění stavby				Měřítko:	1:250
Název stavby:	ZASTÁVKA NEMOCNICE					Číslo paré:
Stavební objekt:						
Část:	D1.05.000 Komunikace					
Název dokumentu:	Vytyčovací výkres					
Kód dokumentu:	2320 číslo zakázky	DPS stupeň	000 st.objekt	D1.05.000 členění dokumentace	107 číslo výkresu	revize