




POHLED JIHOVÝCHODNÍ

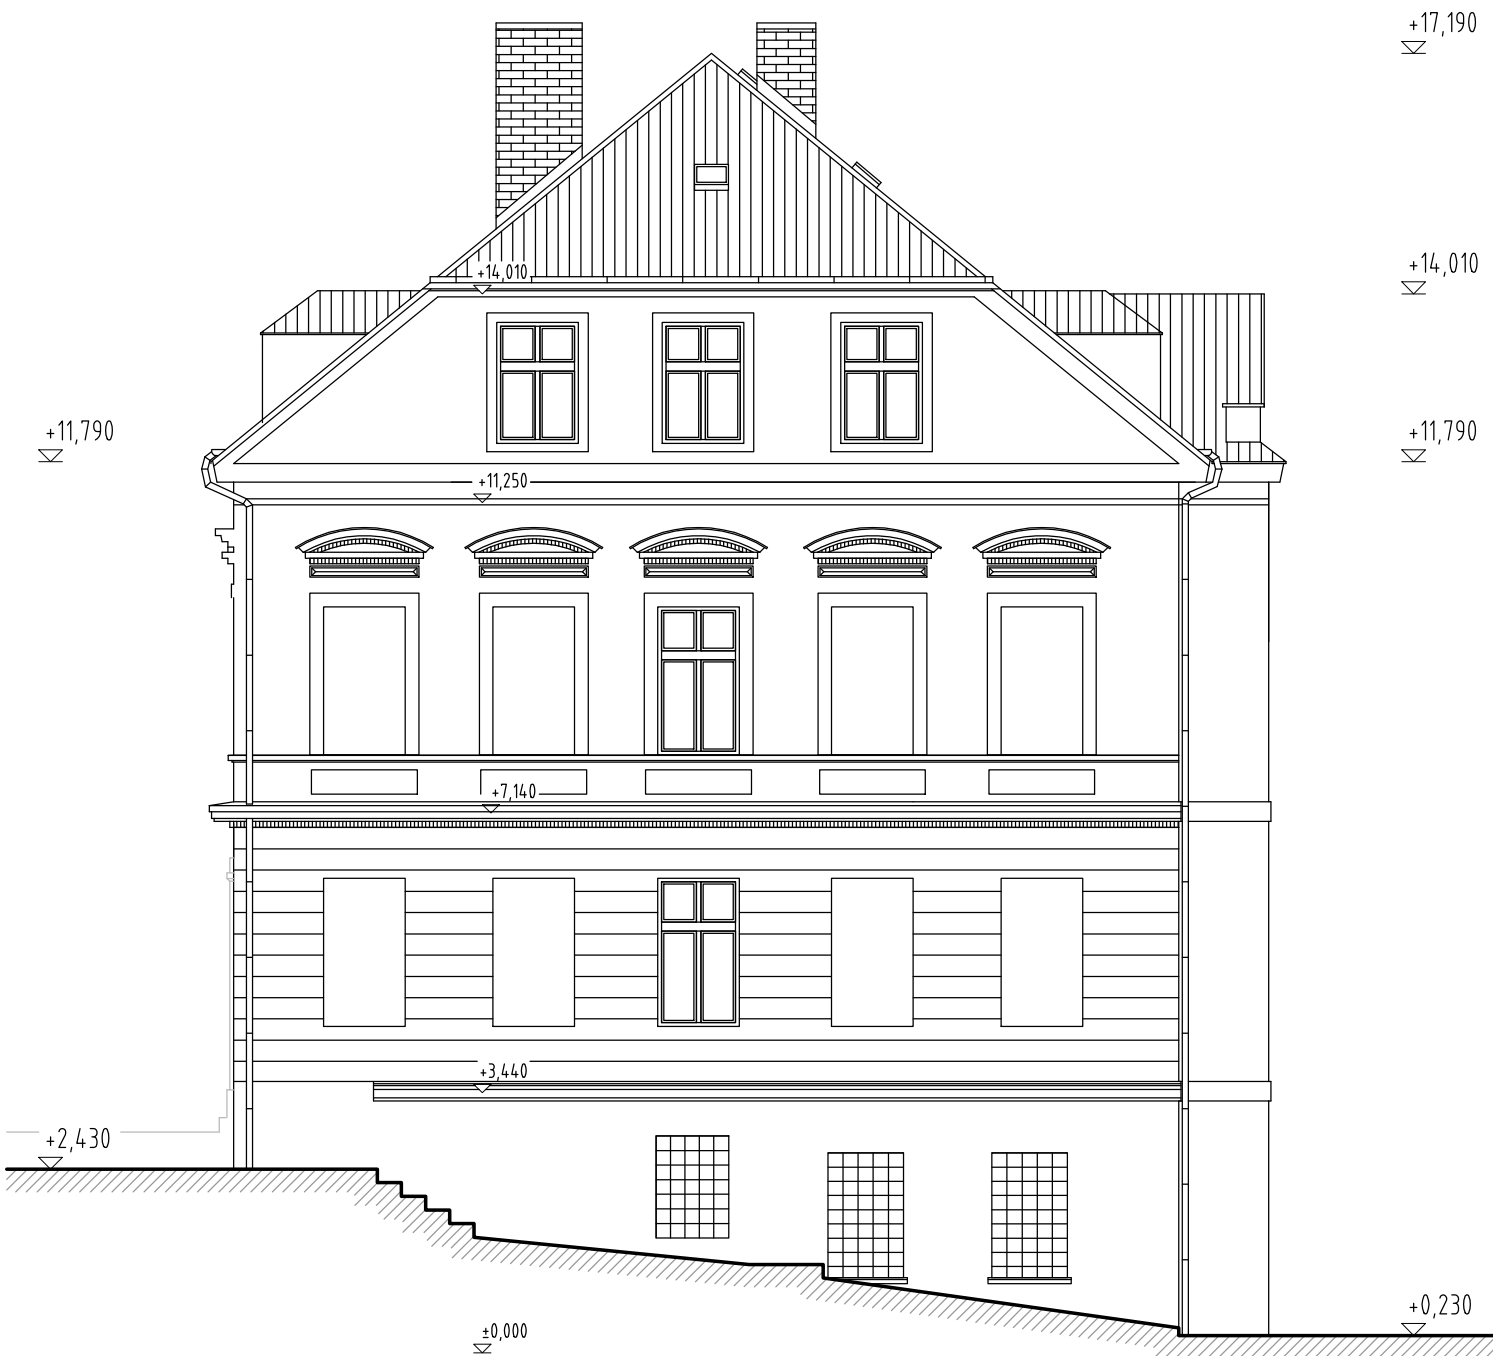

POHLED SEVEROVÝCHODNÍ

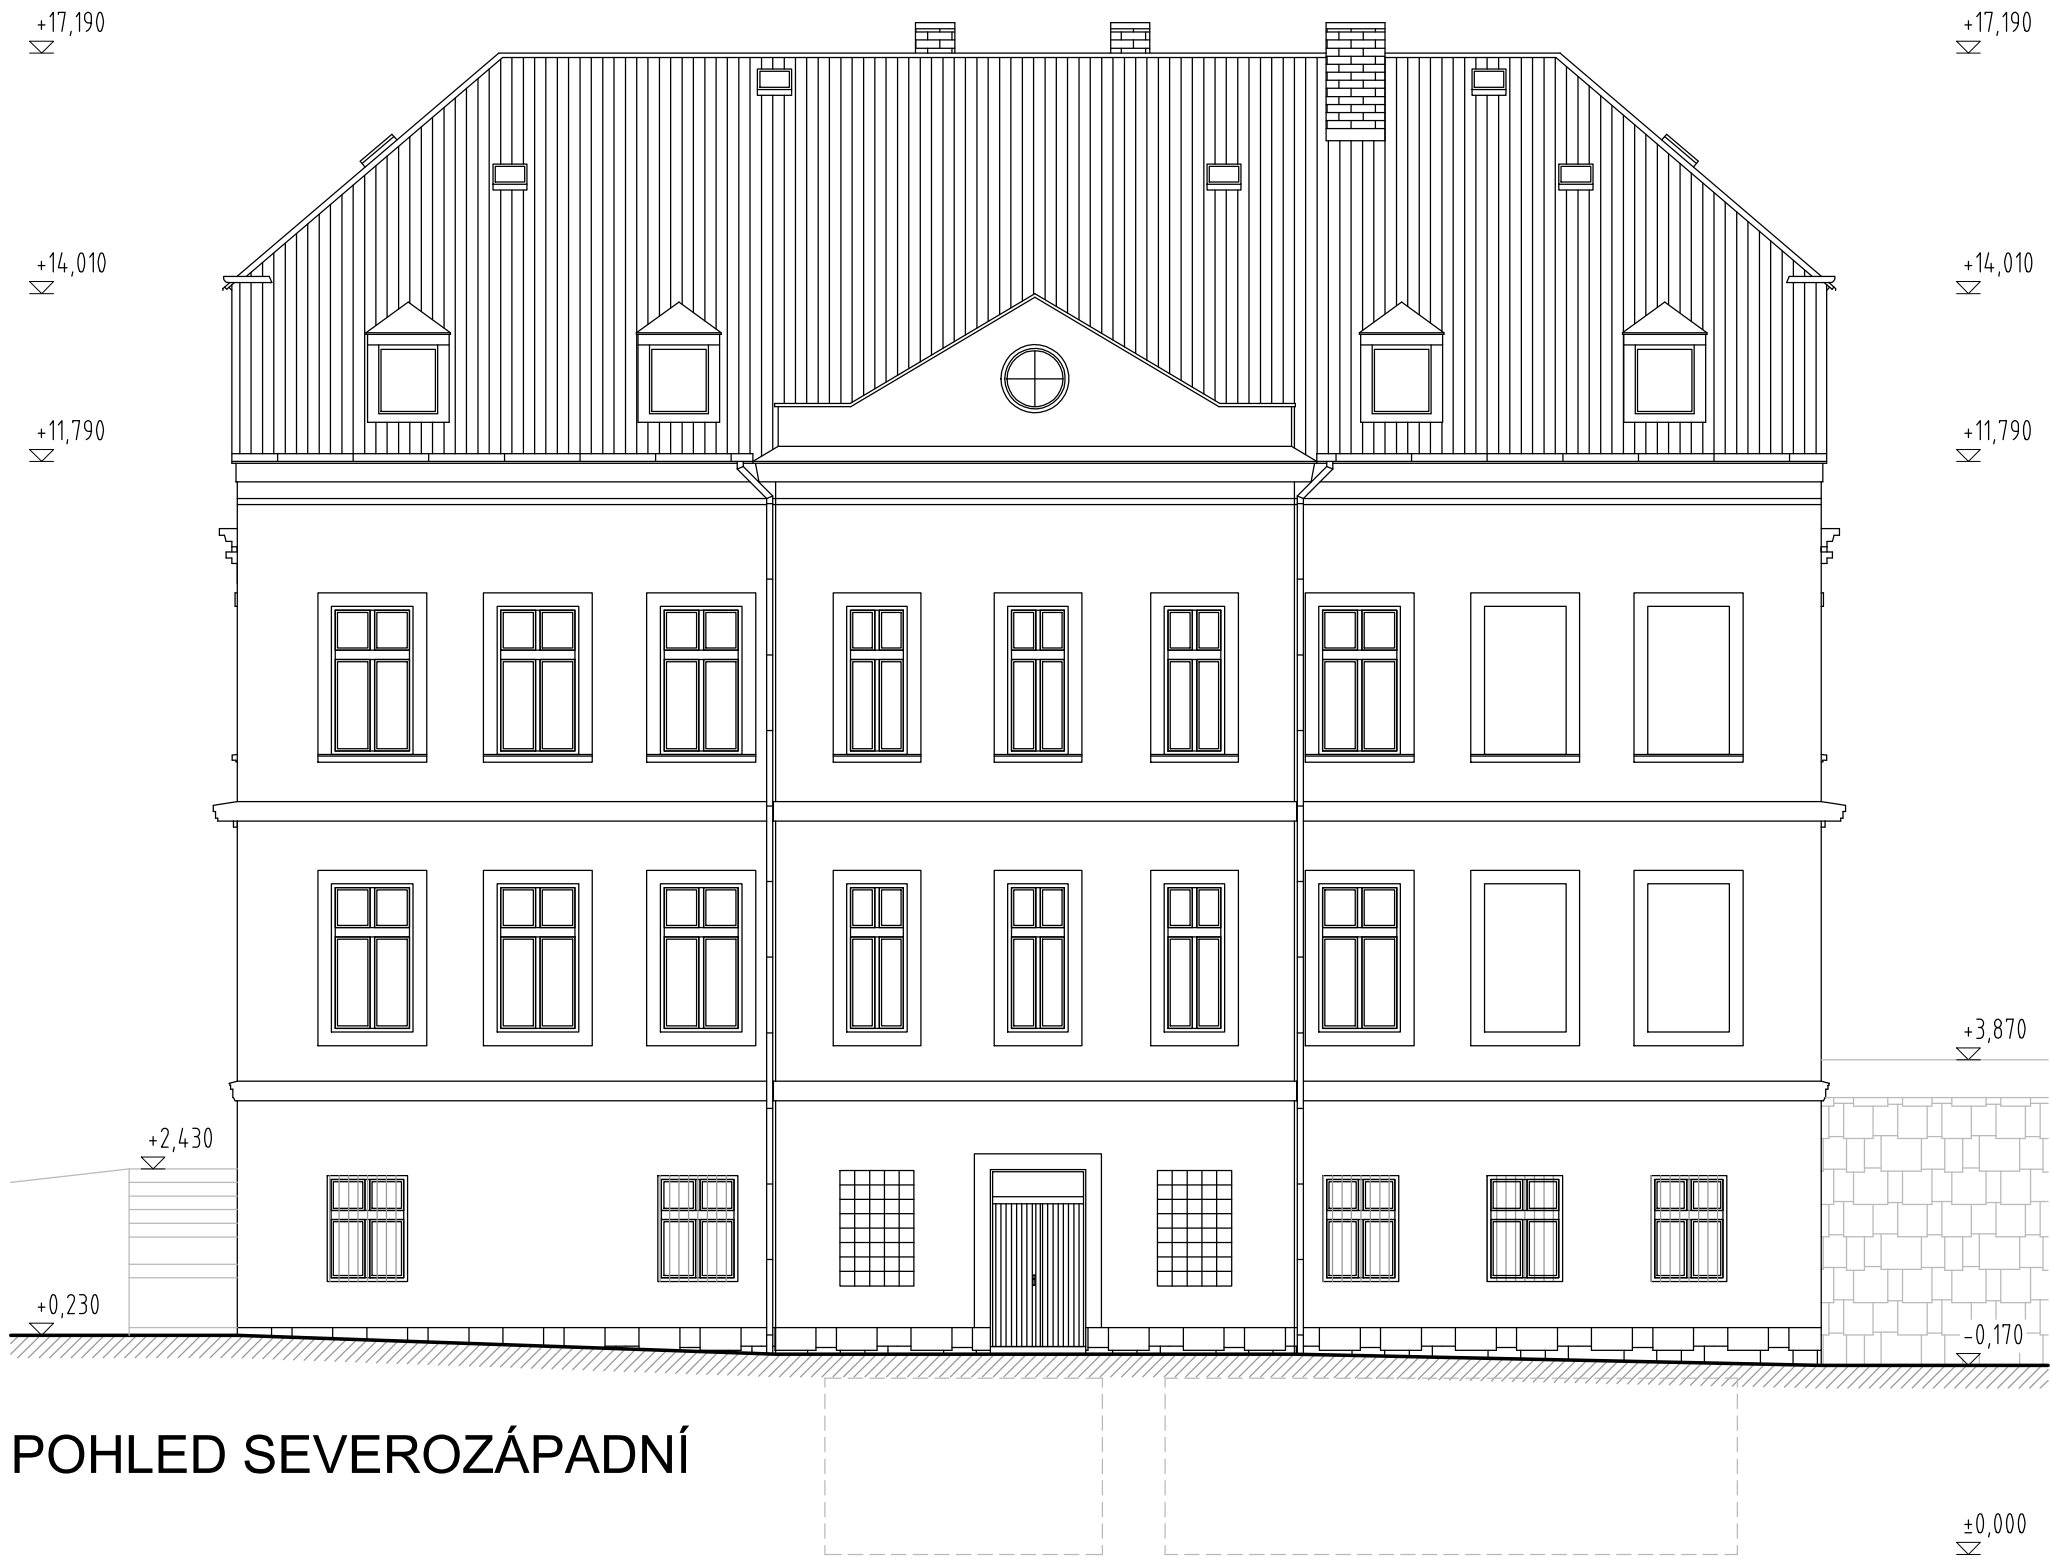

POHLED SEVEROZÁPADNÍ

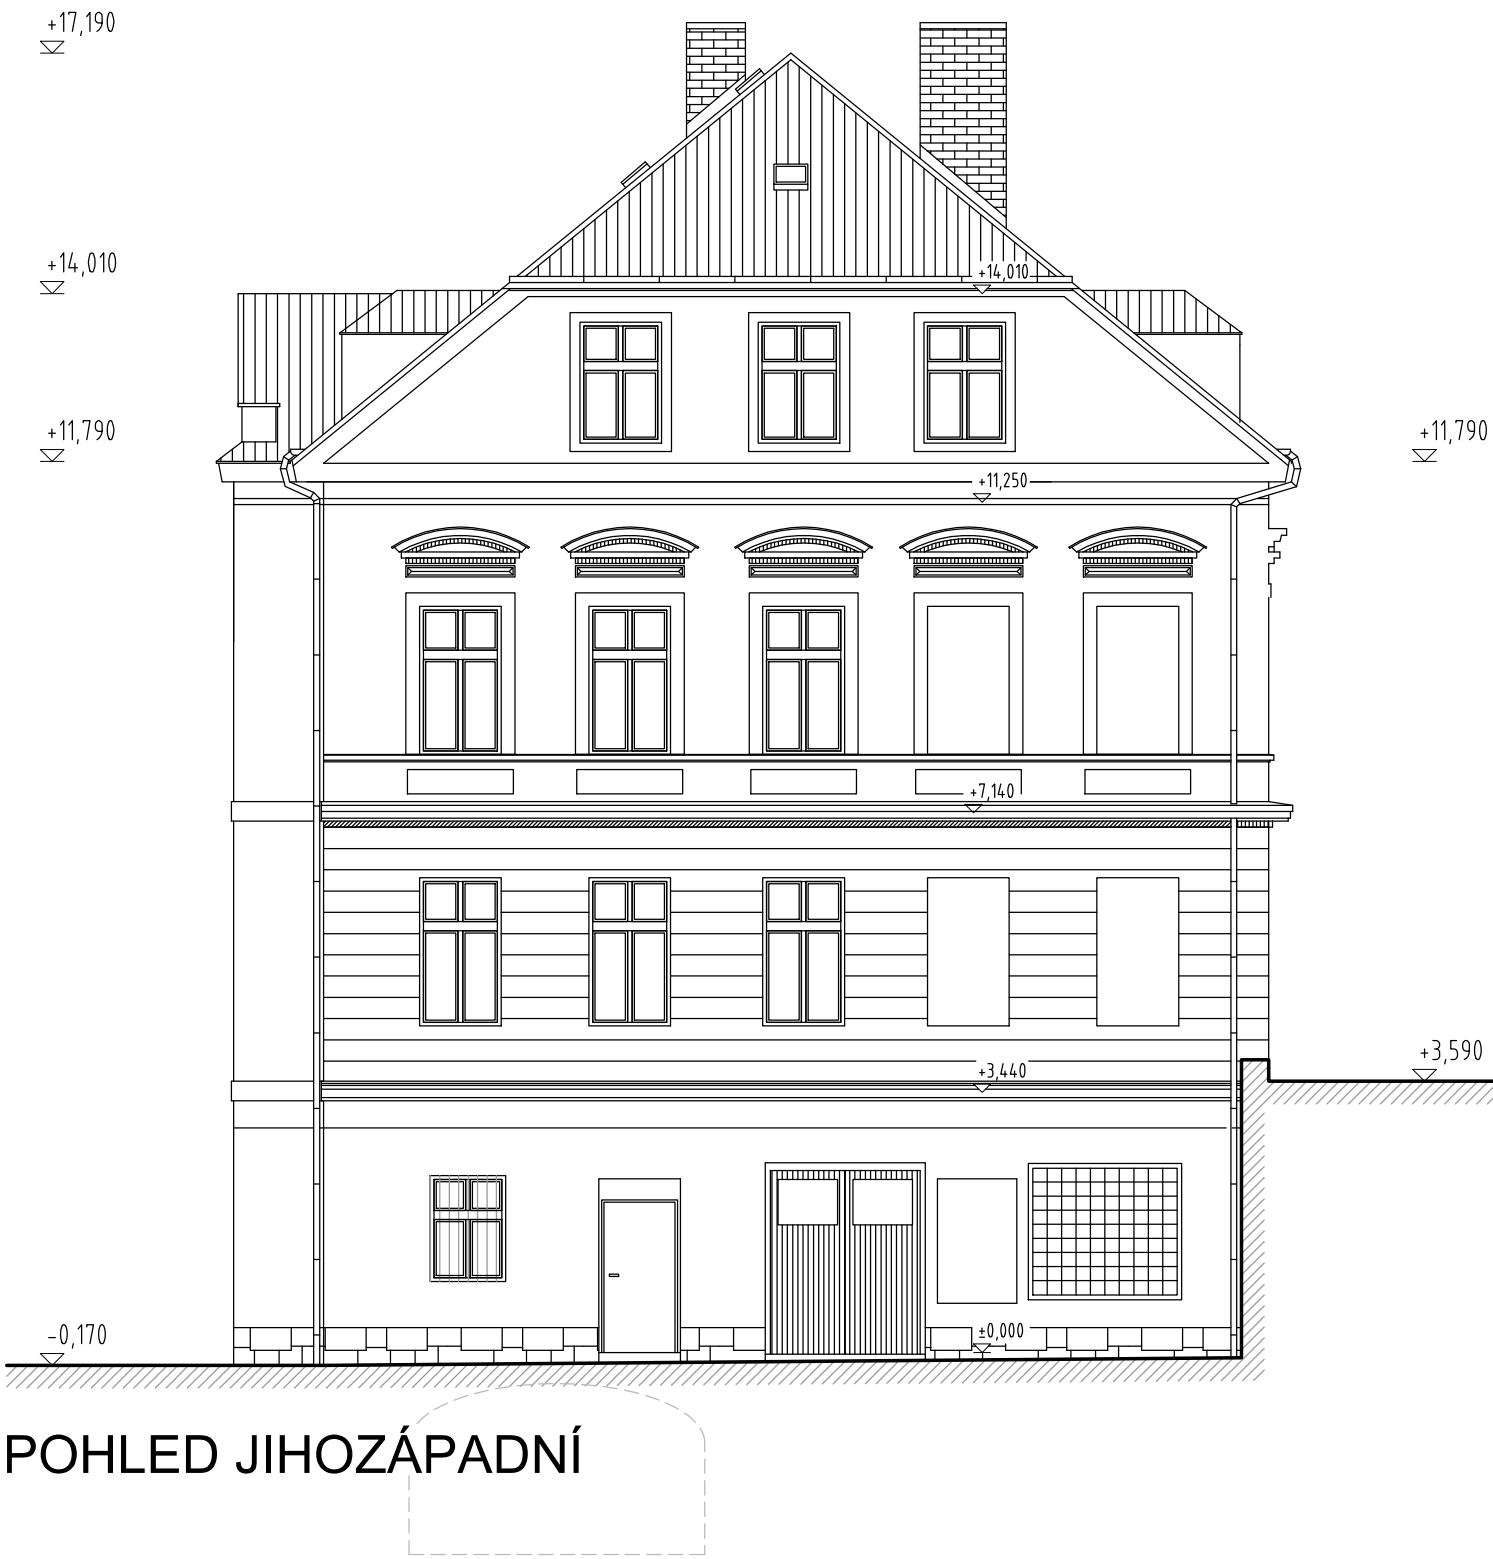

POHLED JIHOZÁPADNÍ

ORIENTAČNÍ NADMOŘSKÁ VÝŠKA 365,00 m.n.m.

PROJEKTANT			
ING.ARCH. VOJTĚCH PÁNEK, JIVINA 44, 463 44, VLASTIBOŘICE, TEL:+420 603 193 085, atelier@naskale.org			
AKCE :			
PASPORT STAVBY BD DR. MILADY HORÁKOVÉ 339/12 V LIBERCI			
ZADAVATEL :	STATUTÁRNÍ MĚSTO LIBEREC, NÁM. DR. E. BENEŠE 1, 460 59, LIBEREC 1	ZAK. ČÍSLO:	10/2024
VED. PROJEKTANT:	ING. ARCH. VOJTĚCH PÁNEK	DATUM:	09/2024
VYPRACOVAL:	ING. ARCH. VOJTĚCH PÁNEK	STUPEŇ:	SKUT. STAV
KONTOLOVAL:	ING. ARCH. VOJTĚCH PÁNEK	MĚŘÍTKO:	1:100
PŘÍLOHA:		Č. PŘÍLOHY:	PARE:
POHLEDY			D.8