


1 KS
OCHRANNÁ MŘÍŽ STROMU KRUHOVÁ
ROZEBÍRATELNÁ

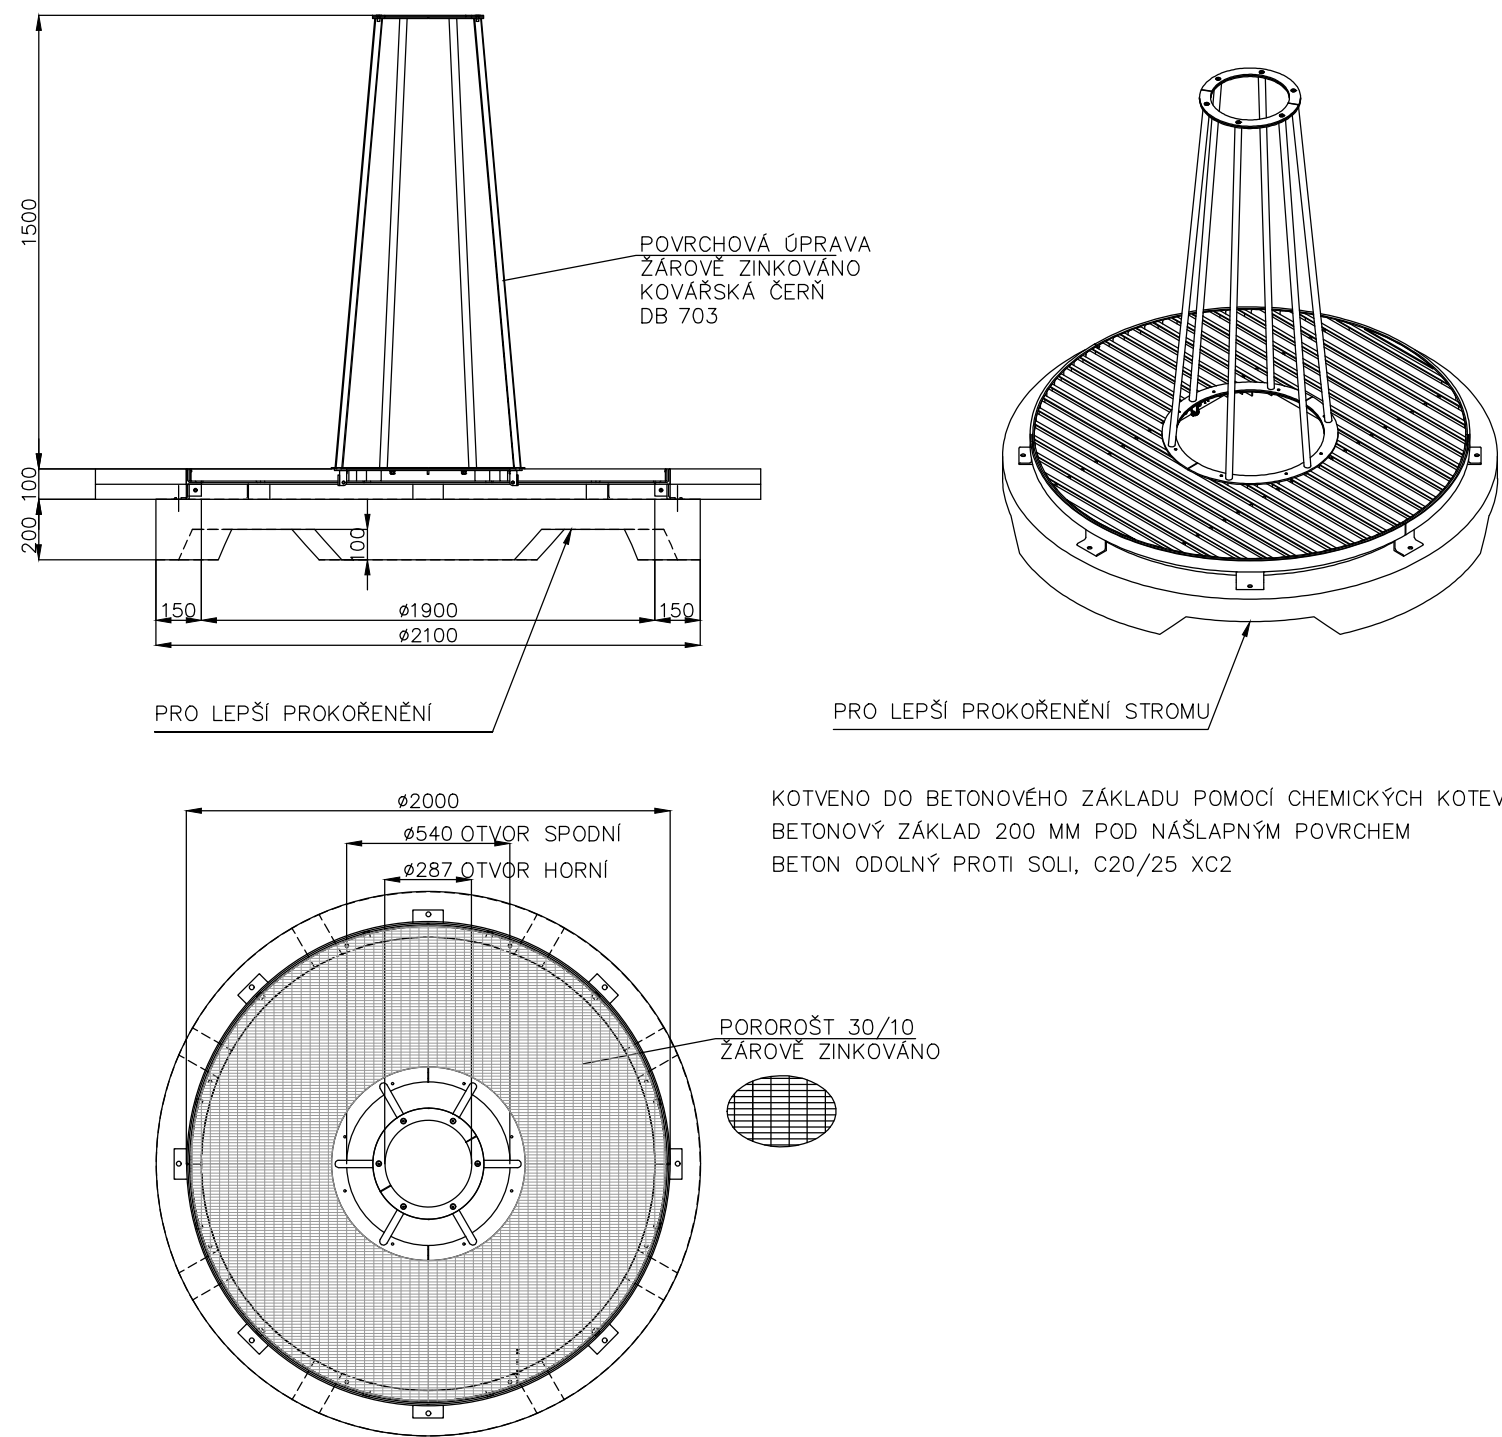

VÝŠKOVÝ SYSTÉM: m.n.m. Bpv
SOUŘADNICOVÝ SYSTÉM: JTSK

OBJEDNATEL:		Statutární město Liberec nám. Dr. E. Beneše 1/1 460 59 Liberec I - Staré město info@magistrat.liberec.cz	
PROJEKTANT:		Miriam Janů, DiS. krajinný architekt ČKA 05613 Divoká 127/13 Liberec 14, 460 14 IČ 46049851 tel. +420 777 558 187 miriam.janu@centrum.cz www.kce-statika.cz archivní číslo A-24-05	
GENERÁLNÍ PROJEKTANT:		ZODPOVĚDNÝ PROJEKTANT/VYPRACOVAL/AUTOR : MIRIAM JANŮ, DiS	
HLAVNÍ INŽENÝR PROJEKTU:		KONTROLOVAL: —	
AKCE:		ULICE U MOČÁLU x NA ŽIŽKOVĚ LIBEREC	
OBJEKT:		SO 800 - Krajinářské řešení	
PŘÍLOHA:		OCHRANNÁ MŘÍŽ STROMU KRUHOVÁ	
		STUPEŇ: DPS	
		DATUM: ČERVEN 2024	
		MĚŘÍTKO: 1:25	
		ČÍSLO VÝTISKU:	
		ČÍSLO PŘÍLOHY: D.9_08	