


PŘÍČNÝ PROFIL Č.1

km 0,377


V MÍSTĚ POŠKOZENÉHO DNA

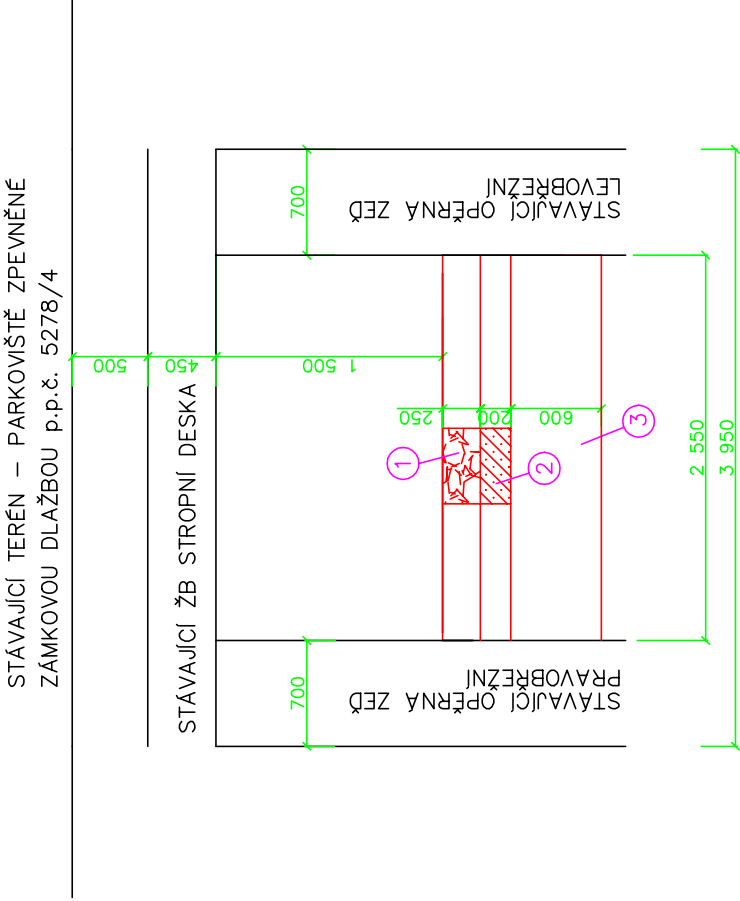

STABILIZAČNÍ PRÁH 1:50

km 0,374


PODÉLNÝ ŘEZ – PRÁH Z LOMOVÉHO KAMENE DO BETONU

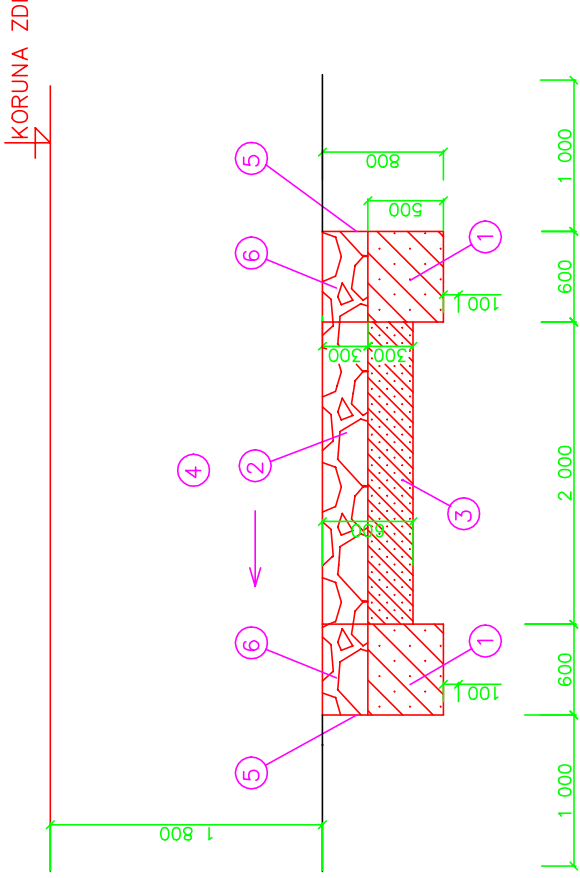

PŘÍČNÝ PROFIL Č.2

km 0,390

V MÍSTĚ POŠKOZENÉHO DNA

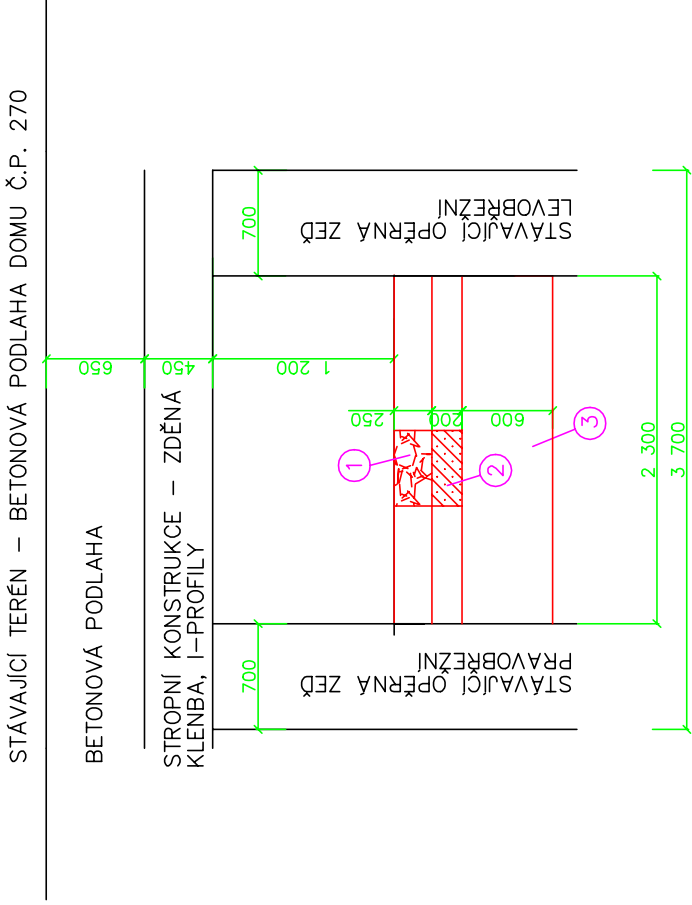

LEGENDA – OPRAVA DNA:

- DLAŽBA Z LOMOVÉHO KAMENE TL. 250 MM ZDĚNÁ NA CEMENTOVOU MALTU MC 25 S ODOLNOSTÍ XF4 VČETNĚ VYSPÁROVÁNÍ
- PODKLADNÍ BETON C20/25n–XF3 TL. 200 MM POD DLAŽBU Z LOM. KAMENE
- VYPLNĚNÍ DNOVÝCH NÁTRŽÍ BETONEM C20/25n–XF3 PRO SANACI NÁTRŽÍ TL. 600 MM – PROVEDENÍ ZE 20% DÉLKY TRASY

UPOZORNĚNÍ !

– V PŘÍPADĚ DNOVÉ DLAŽBY BUDOU PROVEDENY DILATAČNÍ SPÁRY PO 6 M DÉLKY KORYTA, (VÝPLŇ PRUŽNÝ HYDROIZOLAČNÍ PÁS TL. 10 – 15 MM (NAPŘ. IPA) NA VÝŠKU DLAŽBY VČETNĚ PODKL. BETONU, PŘEKRYTÍ PRUŽNÝM VODOTĚSNÝM TMELEM – SIKÁ)

3.

Vypracoval : Kreslil : Akce : LIBEREC, JIZERSKÝ POTOK - ÚDRŽBA POŠKOZENÉHO KORYTA ř.km 0,374 - 0,399	ING. R.ZAHRADNÍK Datum : 09/2024	Zodp.projektant : ING. R.ZAHRADNÍK Měřítko : 1:100	ING. R.ZAHRADNÍK Stupeň : DOK. ZAMĚRU ÚDRŽBY
PŘÍČNÉ PROFILY LIBEREC, JIZERSKÝ POTOK - ÚDRŽBA POŠKOZENÉHO KORYTA ř.km 0,374 - 0,399 IČO : 868 22 136 DIČ : CZ7710242617 telefon: 776 868 910			
Kraj : LIBERECKÝ	Investor : STATUTÁRNÍ MĚSTO LIBEREC NÁM. DR. E. BENEŠE 1, 460 59 LIBEREC	Formát : 3A4	Číslo zakázky : Číslo soupravy :