T.101	TĚLOCVIČNA	408.24

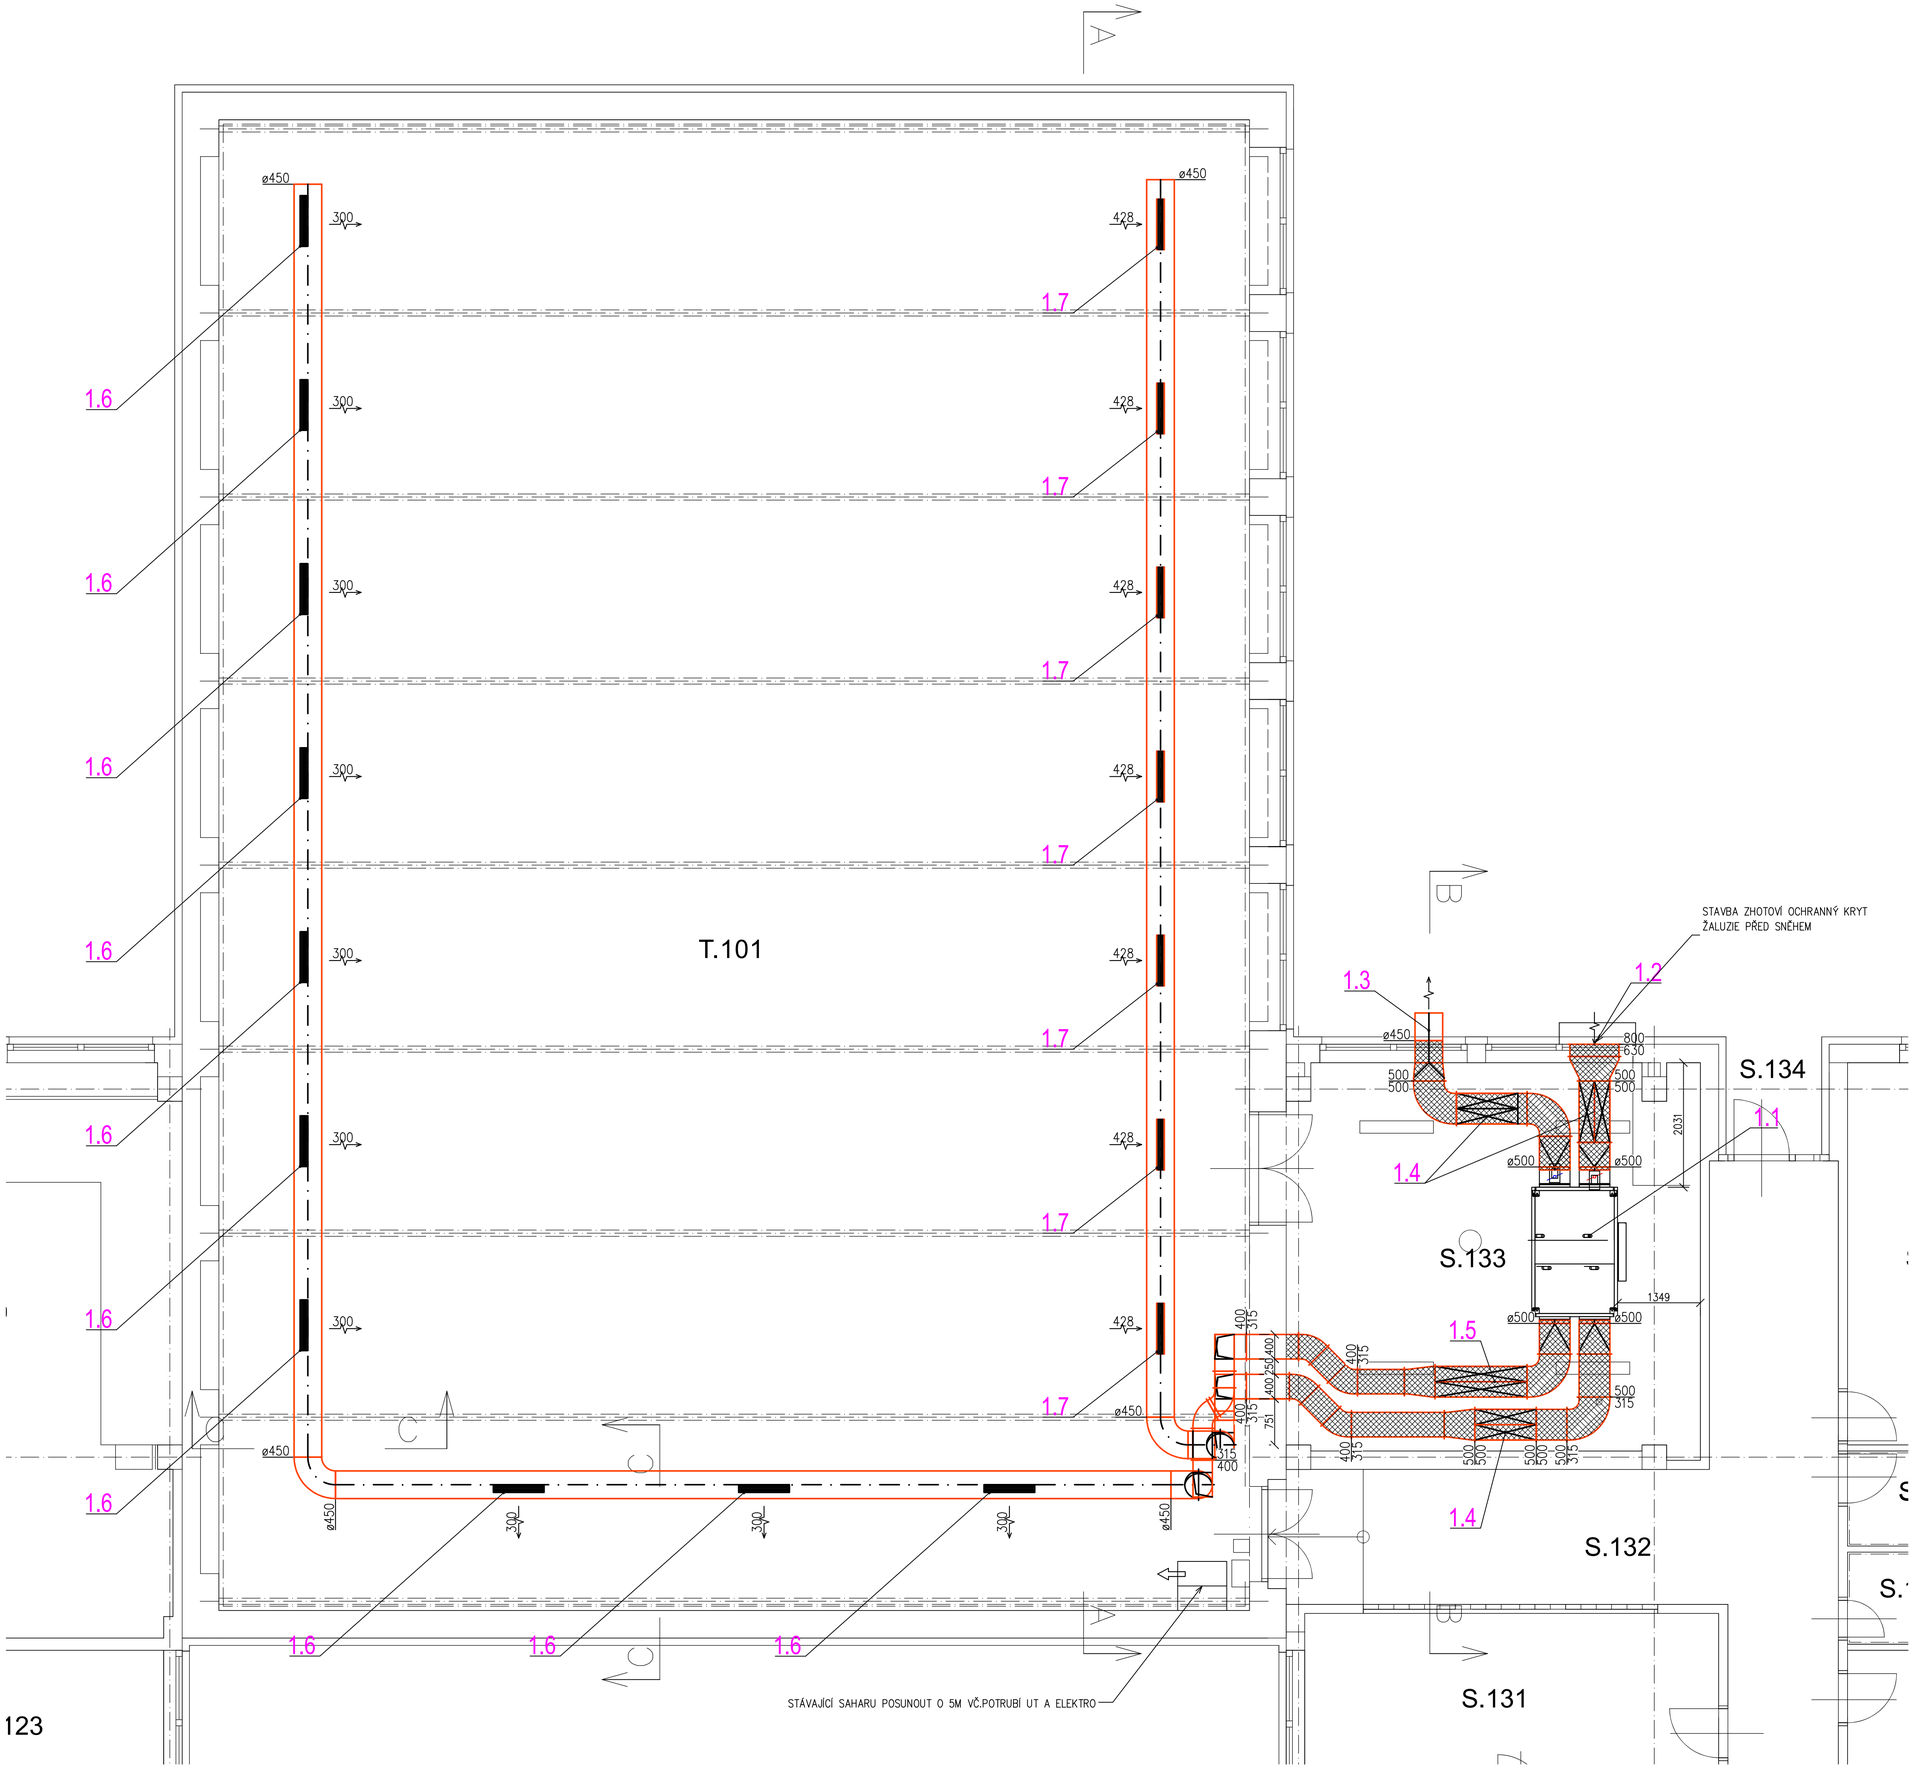

POZNÁMKA:

TEPELNĚ IZOLOVANÉ VZD. POTRUBÍ KAUČUKOVOU SYNTETICKOU IZOLACÍ TL.40MM S POVRCHOVOU ÚPRAVOU AL FOLIÍ A SE SAMOLEPKOU

VĚTRÁNÍ TĚLOCVIČNY BUDE NASTAVENO V ČASOVÉM CHODU NA 50% JMENOVITÉHO VÝKONU. NAVÝŠENÍ VZDUCHOVÉHO VÝKONU NA 100% BUDE PROVEDENO TLAČÍTKEM U VSTUPU S NASTAVENÝM ČASOVÝM DOBĚHEM.

VZDUCHOTECHNIKA

Zodp. projektant	Vypracoval	Vedoucí projektant	
Jiří Kovář	Jiří Kovář	Štěpánka Veselská	SPOL.S R.O. LIBEREC
Investor: Statutární město Liberec			Mrštíkova 399/2a, LIBEREC
ZŠ JABLOŇOVÁ LIBEREC ODVĚTRÁNÍ TĚLOCVIČNY		Datum	07/2024
		Stupeň	DPS
		Zak.č.	202404950
Výkres PŮDORYS 1.NP		Měřítko 1 : 50	Č. výkresu 101