

LEGENDA

- ŘEŠENÝ OBJEKT NA POZEMKU P.Č. 5800 a 985/1
- KATASTRÁLNÍ HRANICE PARCEL
- 1552/8

ČÍSLO PARCEL
- GEODETICKÉ ZAMĚŘENÍ
- ČÁSTEČNÁ UZAVÍRKA DLE SCHÉMATU



koridor bude označen dopravním značením

- C 4a

C 4b

Z 4a

Z 4b
-

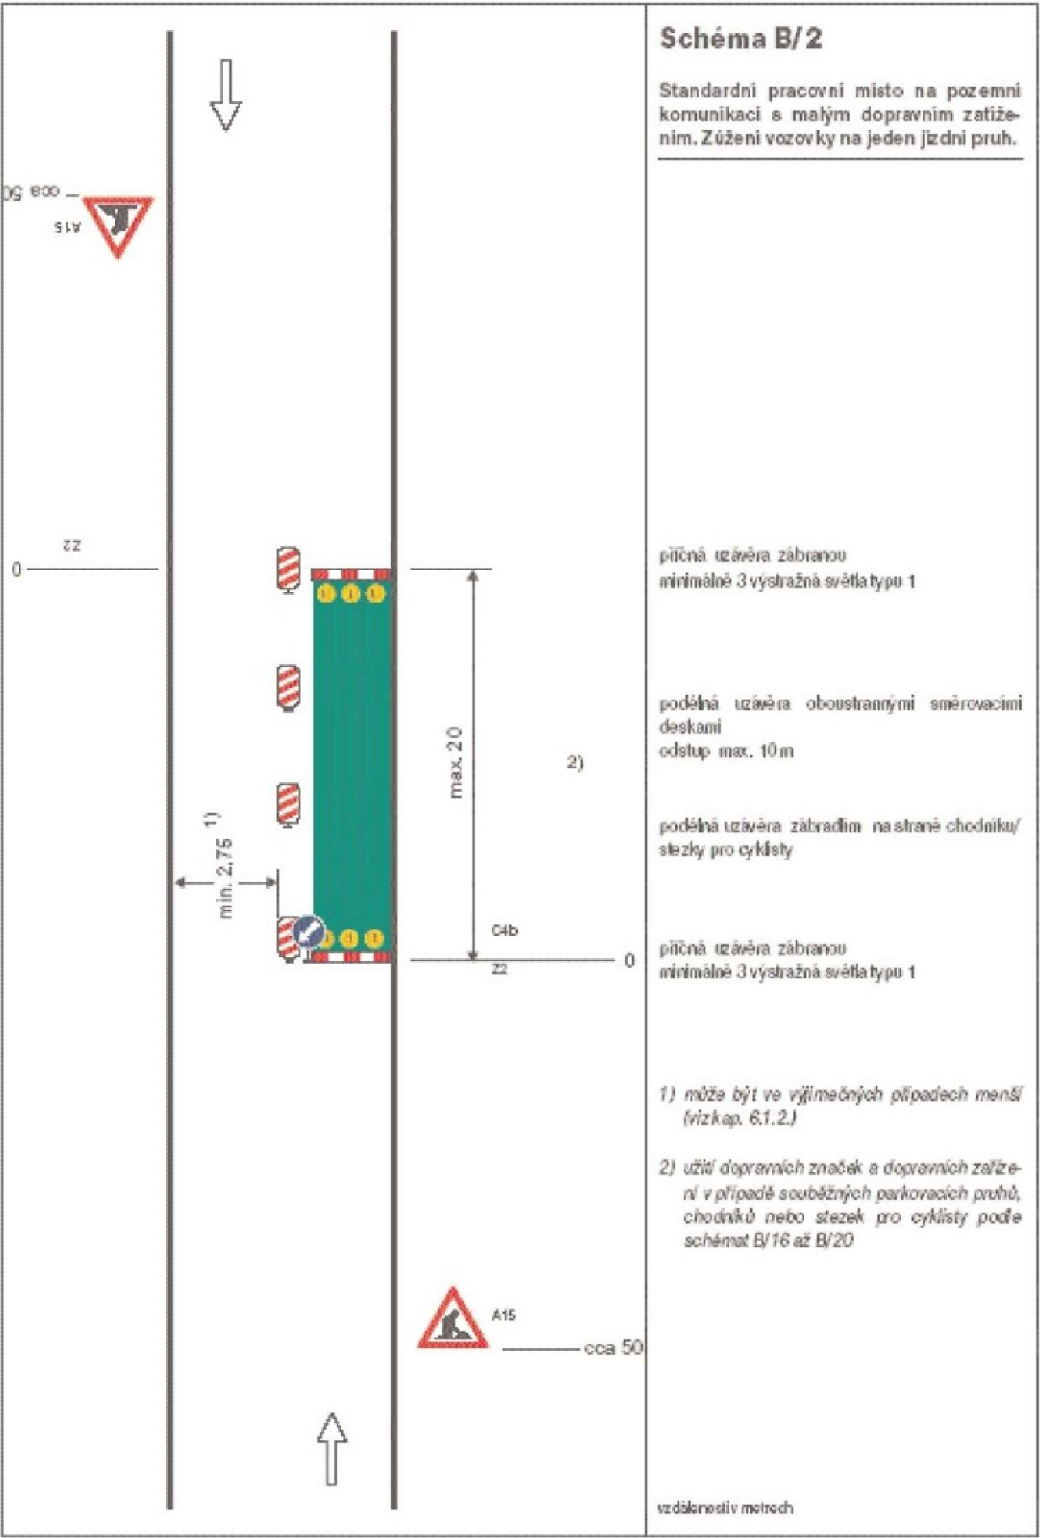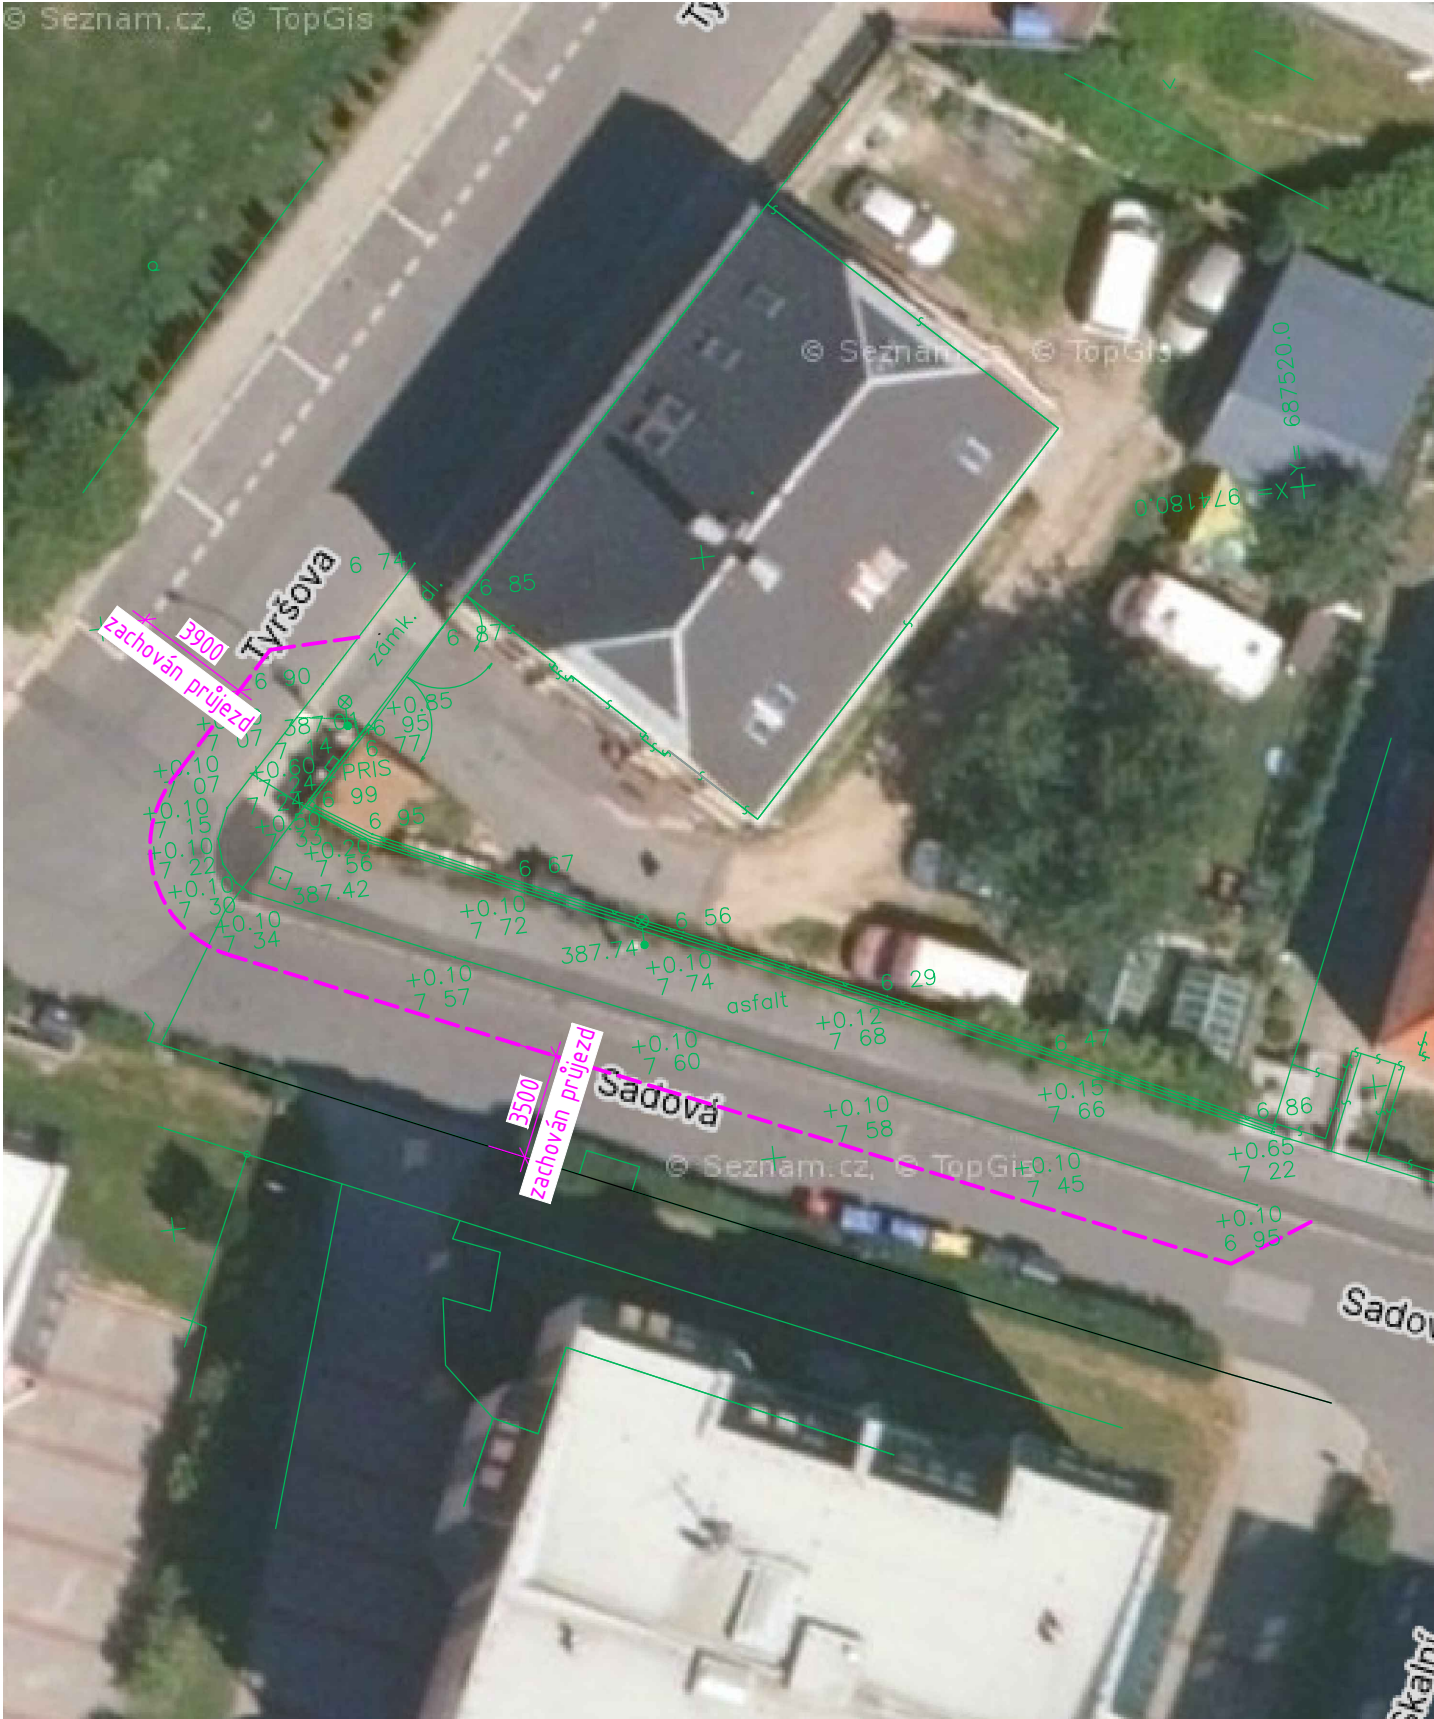

+0,000 = absolutní výška m.n.

AKCE / PROJEKT		
Rekonstrukce opěrné zdi v ulici Sadová, Liberec		
INVESTOR / DEVELOPER - OBJEDNATEL / CLIENT		
Statutární město Liberec		
IČ: 00 262 978 nam. Dr. E. Beneše 1/1, Liberec I - Staré město 460 59 Liberec		
GENERÁLNÍ PROJEKTANT / EXECUTIVE ARCHITECT		
<div> VESELÝ A PARTNEŘI, a.s.</div> <div>Jablonecká 7 /22 460 05 Liberec V - Kristiánov tel.: +420 775 005 141</div> <div>IČ: 277 59 717 DIČ: CZ 277 59 717 www.ikavesely.cz</div>		
	ČÍSLO ZAKÁZKY	
PROJEKTANT ČÁSTI / PART DESIGNER IKA Veselý & partneři, a.s.		
RAZÍTKO A PODPIS PROJEKTANTA ČÁSTI / PART DESIGNER STAMP, SIGNATURE		
STUPEŇ PROJEKTU / PROJECT PHASE DOKUMENTACE PRO ÚR + SP + PROVEDENÍ STAVBY		
ČÁST PROJEKTU / PROJECT PART SITUAČNÍ VÝKRESY		OZNAČENÍ DUR+DSP+DPS
PROJEKTANTI / DESIGNERS ALEŠ VESELÝ Bc. KAROLÍNA MAREŠOVÁ		
OBJEKT / OBJECT Rekonstrukce opěrné zdi v ulici Sadová, Liberec		
DATUM / DATE 11/2023		
NÁZEV VÝKRESU (ČÁSTI) / DRAWING TITLE DOPRAVNĚ INŽENÝRSKÉ OPATŘENÍ		
FORMÁT / FORMAT 2xA4	MĚŘÍTKO / SCALE 1:250	PARÉ / PACK
Č. VÝKRESU (ČÁSTI) / DRAWING NO. C.4		