PŮDORYS

M 1:50

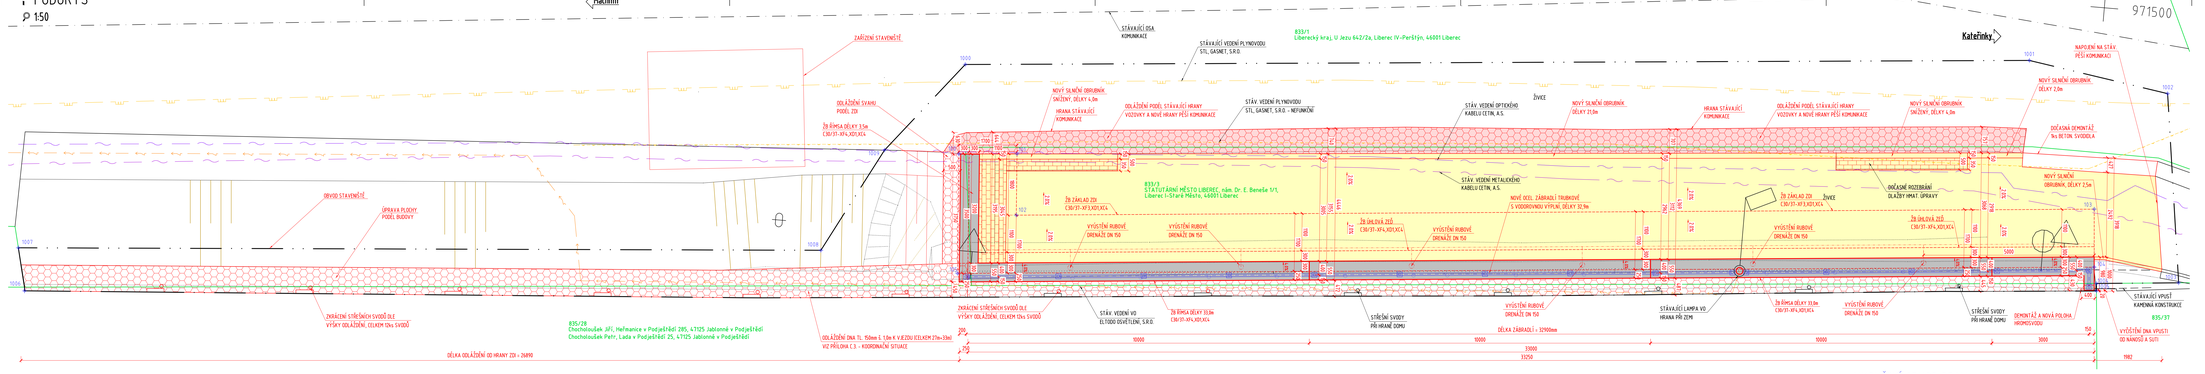

LEGENDA:

- NOVÁ ŘÍMSA
- ÚPRAVA POVRCHU KOMUNIKACE
- ÚPRAVA POVRCHU CHODNÍKŮ
- ÚPRAVA SVAHŮ A DNA POTOKA
- OBVOD STAVENIŠTĚ
- KATASTR NEMOVITOSTÍ
- ZAMĚŘENÍ HRANY TERÉNU
- ZAMĚŘENÍ SVAHY TERÉNU
- STÁVAJÍCÍ STAV MOSTU
- STÁVAJÍCÍ STAV DEMOLICE
- NOVÝ STAV MOSTU
- PODZEMNÍ VEDENÍ PLYNOVOD - STL - GAS NET, s.r.o.
- PODZEMNÍ VEDENÍ PLYNOVOD - STL - GAS NET, s.r.o. - NEFUNKČNÍ
- PODZEMNÍ VEDENÍ VO - NN - ELTODO OSVĚTLENÍ, s.r.o.
- PODZEMNÍ VEDENÍ OPTICKÉHO KABELU, CETIN a.s.
- PODZEMNÍ VEDENÍ METALICKÉHO KABELU, CETIN a.s.

VYTYČENÍ OBVOD STAV

BOD	Y [m]	X [m]
1000	688633.079	975137.420
1001	688572.098	975136.710
1002	688561.901	975135.367
1003	688569.178	975140.851
1004	688569.539	975141.070
1005	688569.499	975141.291
1006	688629.996	975146.327
1007	688630.280	975145.084
1008	688606.862	975143.204
1009	688605.228	975142.123

VYTYČENÍ NOSNÉ KONS.

BOD	Y [m]	X [m]
100	688603.044	975140.051
101	688601.350	975139.906
102	688601.222	975141.701
103	688569.763	975138.903
104	688569.622	975140.598
105	688622.795	975143.567

Název akce: Zpracování projektové dokumentace na rekonstrukci opěrné zdi ulice Kateřinská

Název objektu: Opěrná zeď ul. Kateřinská — Číslo objektu: SO 221

IKOS PROJEKČNÍ KANCELÁŘ	Vypracoval	ING. I. BÁLIK	Zak. číslo: 2022-003
	Zodp. projektant	ING. I. BÁLIK	datum: 09/2022
Adresa: Polní 638/1, 460 01 Liberec, tel.: 778 427 943	Investor	Statutární město Liberec, Nám. Dr. E. Beneše 1/1, 460 59 Liberec	stupeň: DSP, PDPS
			měřítko: 1:50
	Příloha: Koordinační situace		č. přílohy: C.3.
			paré: