


KATASTRÁLNÍ SITUAČNÍ VÝKRES 1:150

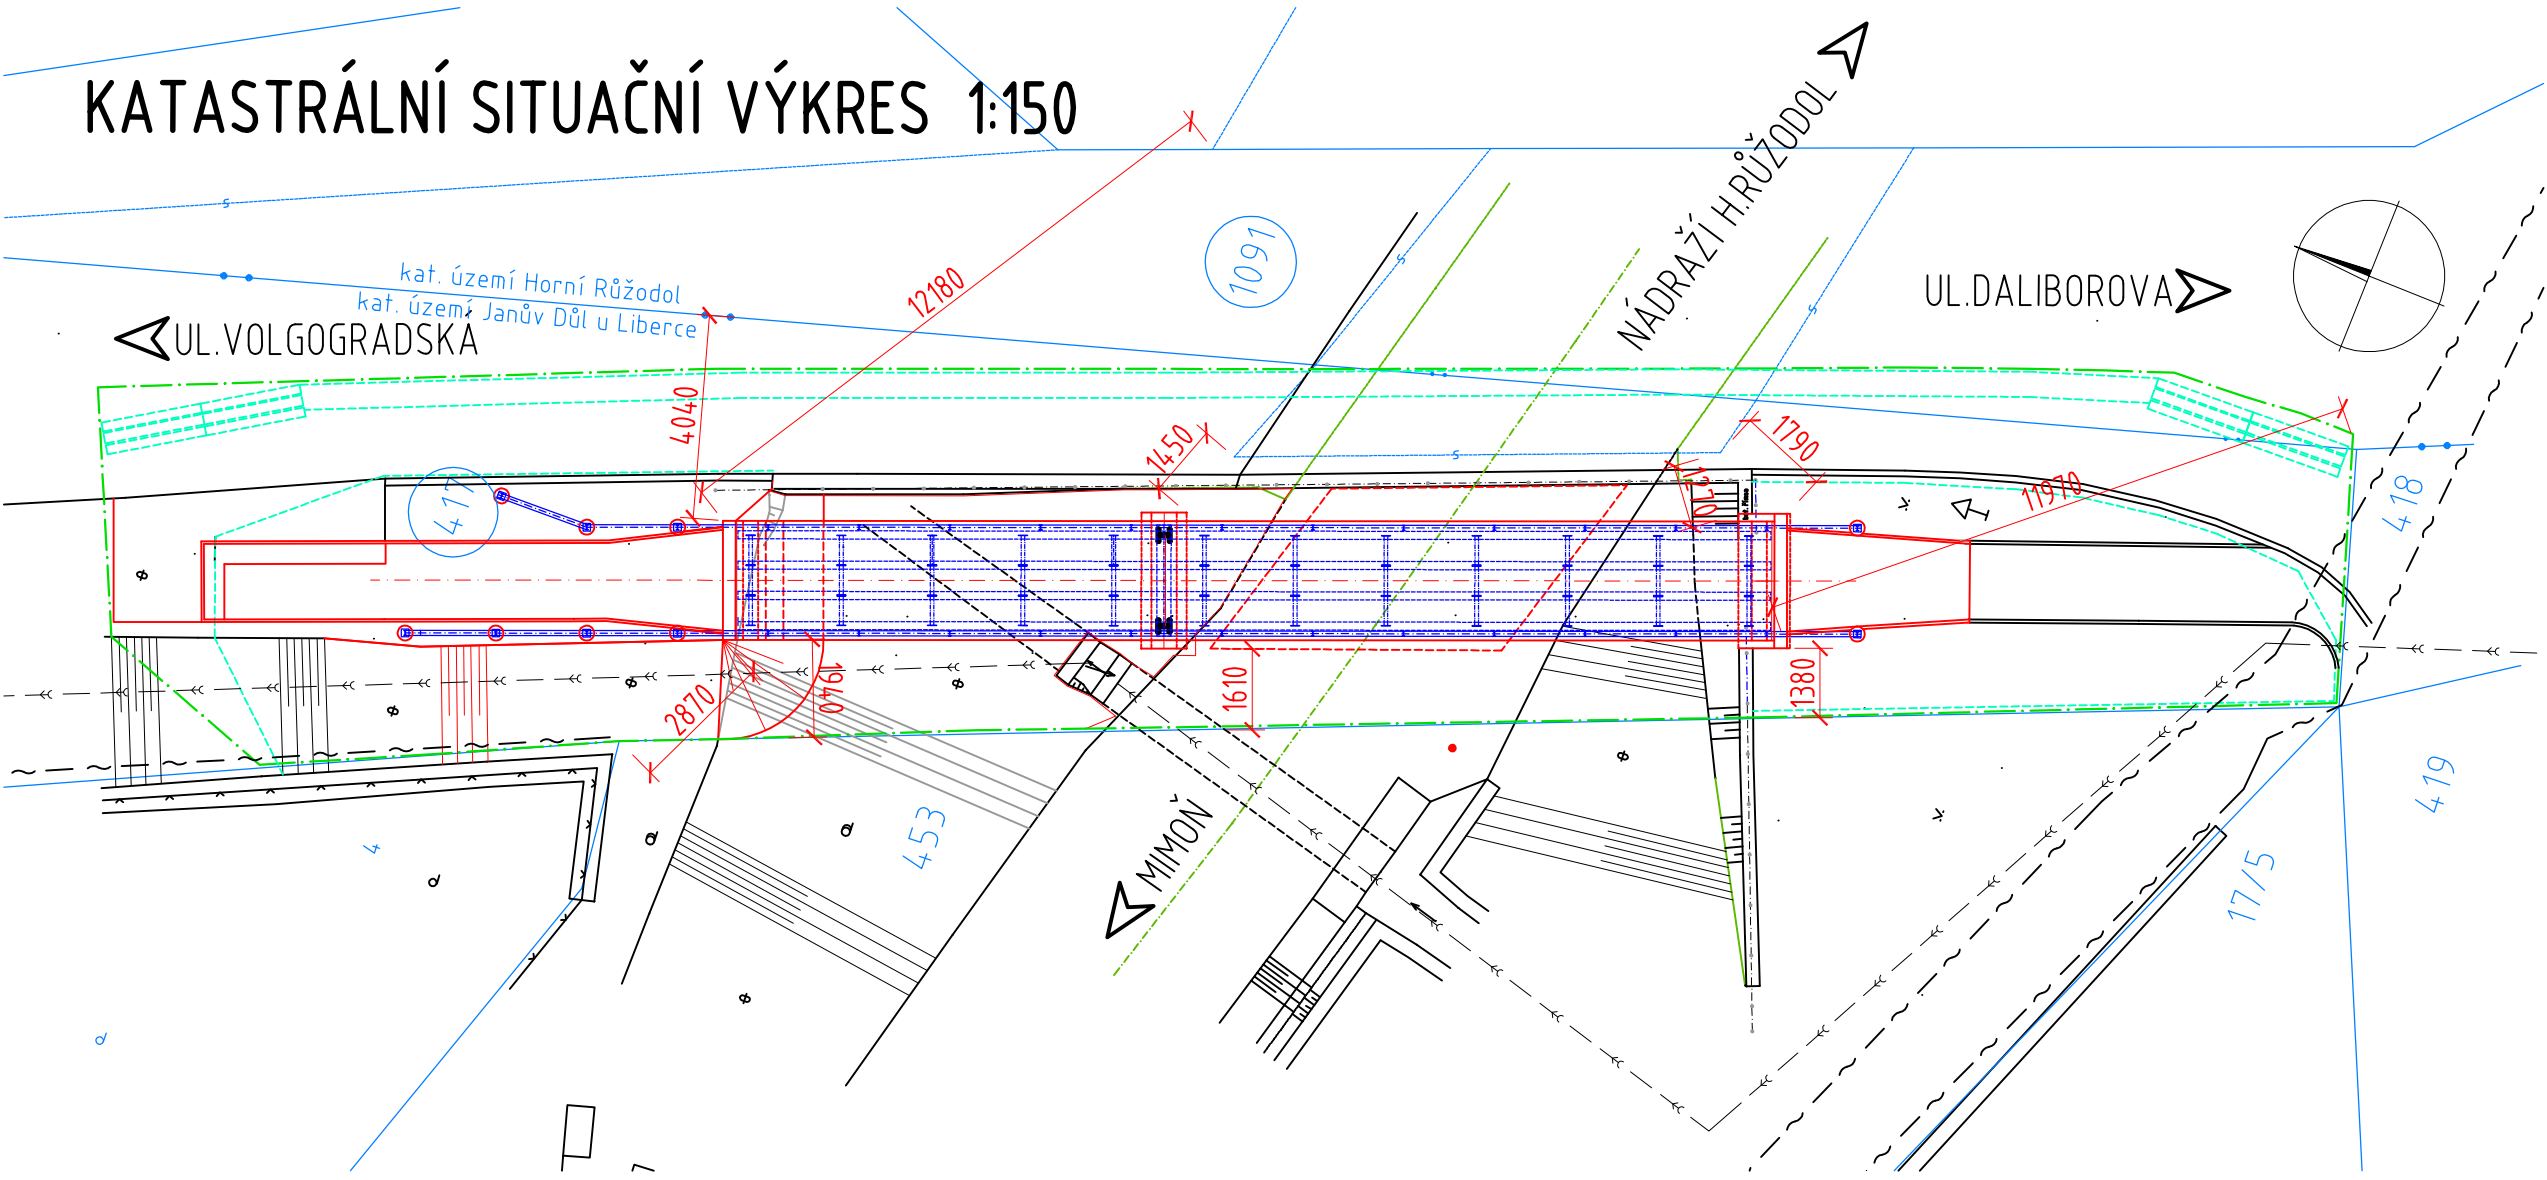

LEGENDA BAREV:

- STÁVAJÍCÍ STAV
- NOVÝ STAV
- OBVOD STAVENIŠTĚ
- KATASTRÁLNÍ HRANICE
- POZEMEK DOTČENÝ STAVBOU

KATASTRÁLNÍ ÚZEMÍ: HORNÍ RŮŽODOL (68225)

PARCELNÍ Č.	VLASTNICKÉ PRÁVO	ZPF	VÝMĚRA (m2)	ZPŮSOB VYUŽITÍ
1091	SM LIBEREC NÁM. DR.E.BENEŠE 1/1, 460 01 LIBEREC	NE	2057	OSTATNÍ KOM./OST.PL.

KATASTRÁLNÍ ÚZEMÍ: JANŮV DŮL (682241)

PARCELNÍ Č.	VLASTNICKÉ PRÁVO	ZPF	VÝMĚRA (m2)	ZPŮSOB VYUŽITÍ
417	SM LIBEREC NÁM. DR.E.BENEŠE 1/1, 460 01 LIBEREC	NE	2562	OSTATNÍ KOM./OST.PL.

SOUŘADNICOVÝ SYSTÉM: S-JTSK
VÝŠKOVÝ SYSTÉM: Bpv

SO 201

Rekonstrukce lávky

<div><div>RAI</div><div>PROJEKT</div><div>MOSTY A INŽENÝRSKÉ KONSTRUKCE</div></div> <div>Pod Vodárnou 4746 466 05 Jablonec nad Nisou +420 734 158 363</div>	vypracoval	ING.R.LOUTHANOVÁ	investor	SM LIBEREC
	zodp. projektant	ING.R.LOUTHANOVÁ	zak. číslo	23-057
	akce :		datum	11/2023
	Rekonstrukce mostu LB-231 Kubelíkova, lávka přes ČD		stupeň	DÚR, DSP, PDPS
			měřítko	1:150
			č. přílohy:	paré:
	příloha:	Katastrální situační výkres		C.2.

POZNÁMKA:

- INFORMATIVNÍ VÝPISY POZEMKŮ JSOU PŘÍLOHOU MAJETKOPRÁNIHO ELABORÁTU
- V RÁMCI STAVBY NEDOJDE KE ZMĚNĚ VYUŽITÍ ŽÁDNÉHO Z VÝŠE UVEDENÝCH STÁVAJÍCÍCH POZEMKŮ