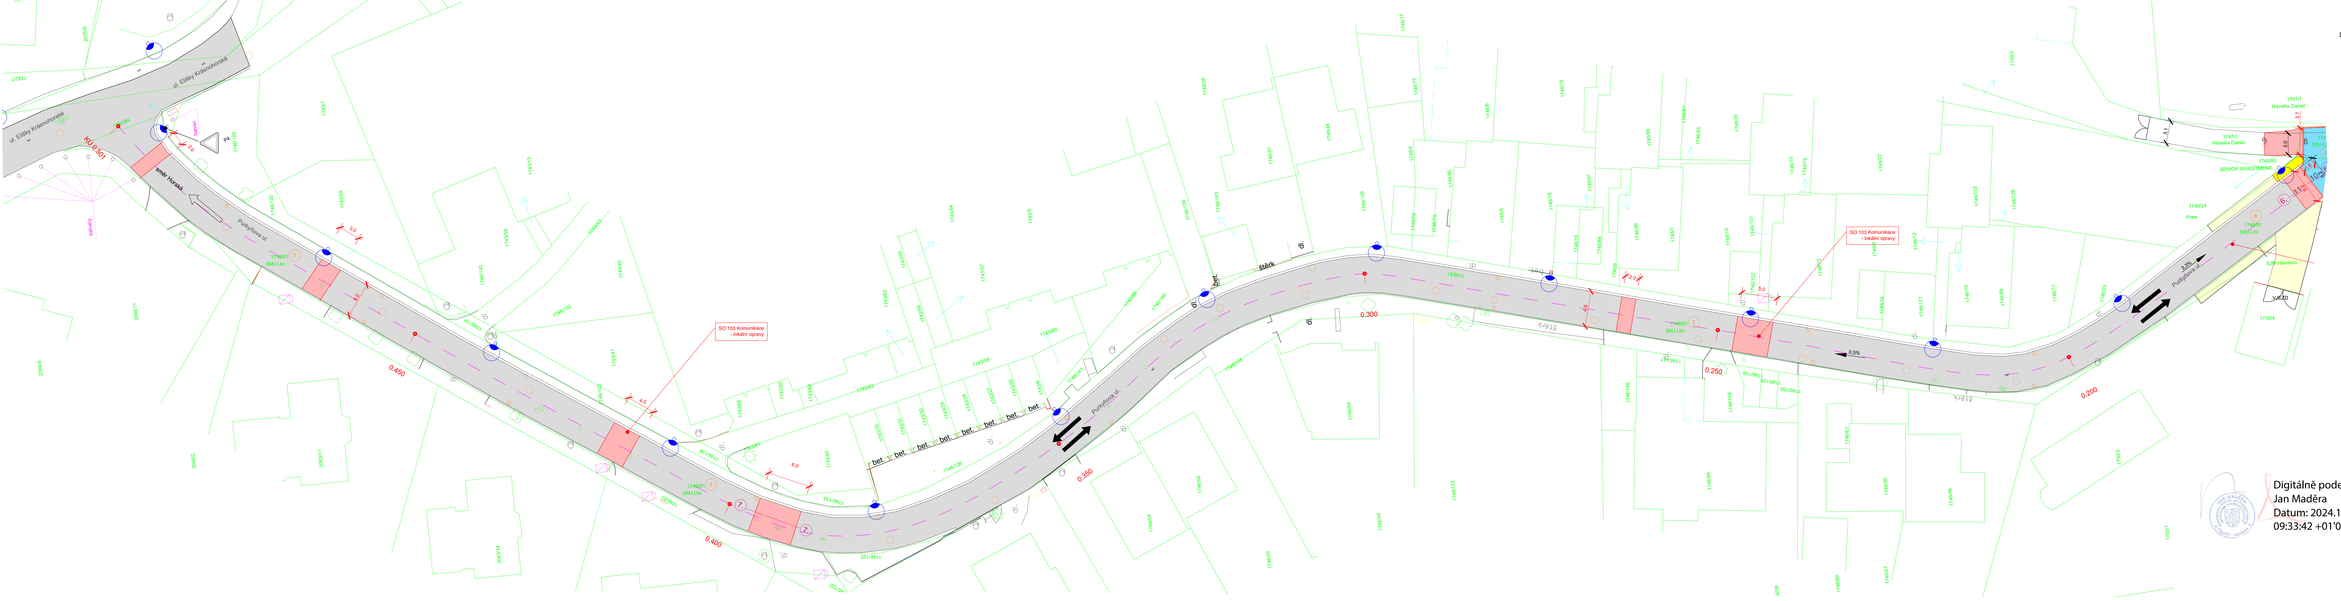

LEGENDA D.1.1.2.a.2. :

- Komunikace asfaltové - ACO 11+ - oprava
- Dlažba drobná (10/10) žulová - oprava
- Komunikace asfaltové a ŠO stávající
- Chodník původní bez úprav - dlažba betonová
- Chodníky přeložené
- Zeleň upravovaná
- 4.2 Kóty stávajících skutečností
- 15 Stanížení řezů
- Obruba kamenná 100/150/1000
- Obruba kamenná 200/250/1000
- Hrany nových skutečností
- Hrany stávajících skutečností
- 2066 Hranice pozemku, číslo pozemku
- 0.10 Stanížení komunikace
- UV1 Uliční vpusť rekonstruovaná
- Přípojka DK
- LIN 1 Linový žlab s mříží MV400 - NOVÝ (náhrada za UV)
- UV 5 Uliční vpusť stávající
- Štěrbinovým žlab betonový STÁVAJÍCÍ
- 5.5% Sklony podélné stávající
- Osa komunikace
- + 0.12 Navýšení obruby nad AC
- VO stávající

Digitálně podepsal Jan Maděra
Datum: 2024.11.23 09:33:42 +01'00'

Investor :	Statutární město Liberec Nám. Dr. E. Beneše 1, 460 01 Liberec
Zpracovatel projektu :	Jan Maděra Olšinská 266, 460 01 Liberec , IČO : 460 340 13,IDDS : z3ykfqB

Indiv. projektant komunikace a HIP :	Jan Maděra	kancelář Kaplickova 110 460 01 Sloh nad Nisou tel. +420 608 000 000 jan.madera@email.cz
Vypracovat :	Jan Maděra	
Technická pomoc :	Ing. Vladimír Jaroš	
Kreslil :	Ing. Petr Dostál	
Název akce :	Souvislá údržba Purkyňova	
		Čís.zak. : 001/1004
		Datum : 11/2024
		Měřítko : 1:200
Lokalita :	K.Ú. Rupeschka [662144]	Stupeň : DPS
Obsah :	Situace pozemní komunikace - část 2	Příloha : D.1.1.2.a.2.
		Paré 1 :