


ŘEZ KOMUNIKACÍ č. 6 v místě napojení na SO 103 v km 0,040

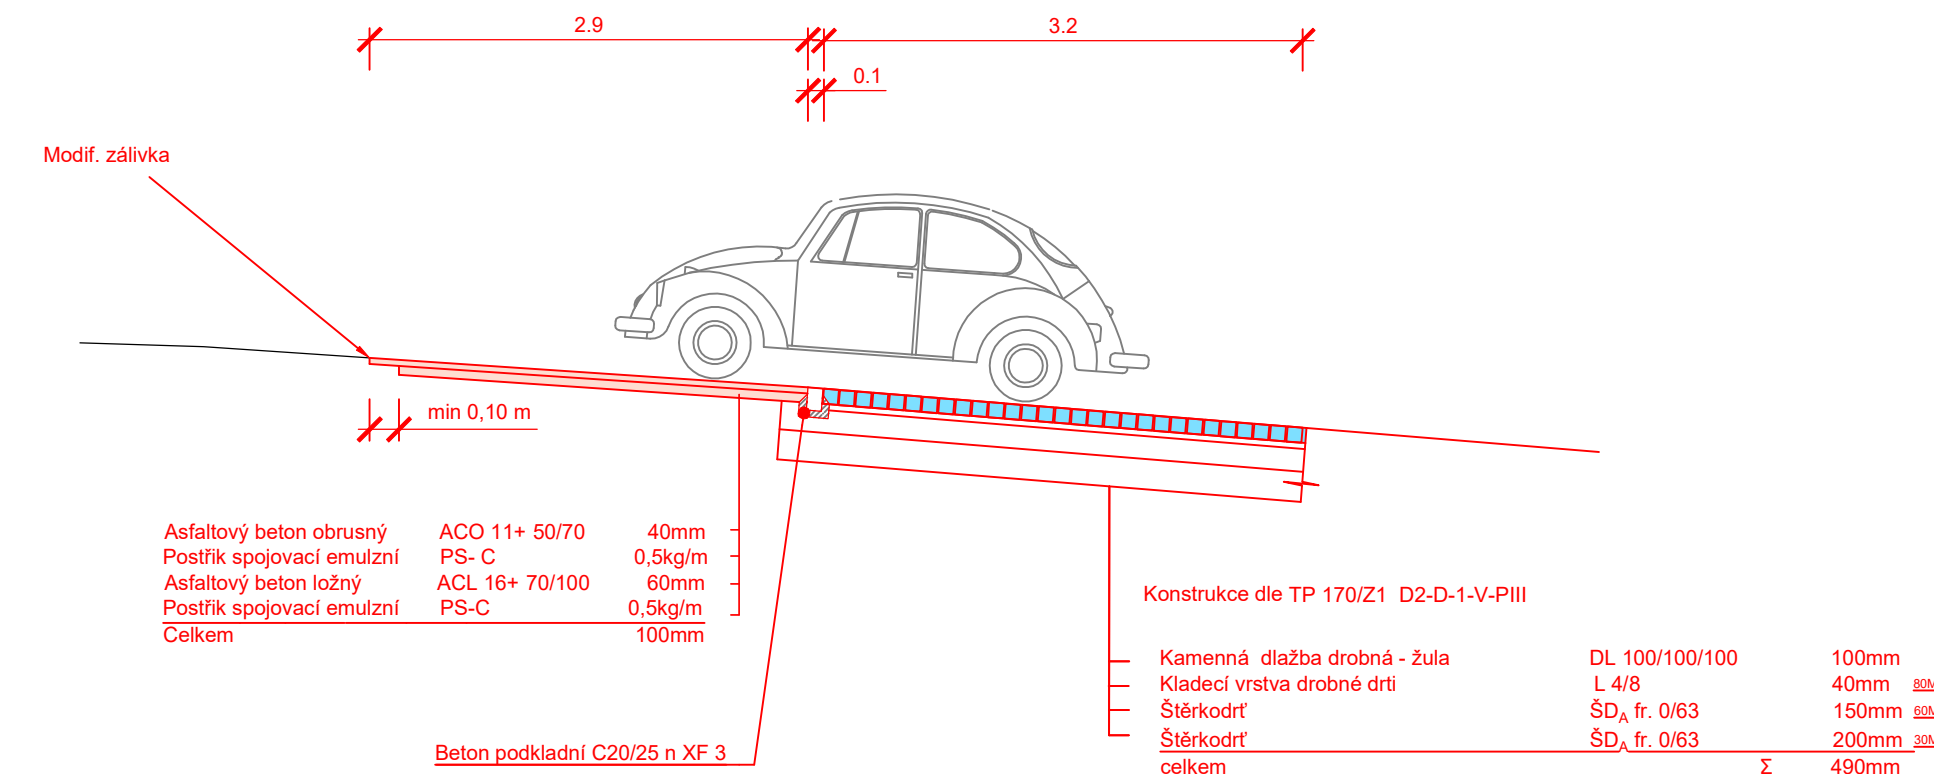

zodp. projektant komunikace a HIP :		Jan Maděra	kancelář: Kateřinská 118 463 03 Stráž nad Nisou tel. +420 608 008 649 jan.madera@email.cz
vypracoval		Jan Maděra	
technická pomoc:		Ing. Vladimír Jareš	
kreslil:		Ing. Petr Dostál	
Název akce:  <div style="text-align: center; color: blue; font-weight: bold;">Souvislá údržba Purkyňova</div>			Čísł.zak.: 05112024 Datum: 11/2024 Měřitko: 1:50 Stupeň: DPS
Lokalita:		K.Ú. Ruprechtice [682144]	Příloha: D.1.1.2.c.2 Paré č.:
Obsah:		Vzorové příčné řezy 2	