


HLAVNÍ PROJEKTANT	ZODP.PROJEKTANT	VYPRACOVAL	Atelier JANEK spol. s r.o. IČ : 14322382 Matoušova 361/22, Liberec, 460 07 mobil : 720 210 126 E-mail : info@atelierjanek.cz	
JAN SVOBODA	KAREL SOMMER	KAREL SOMMER		
KRAJ: LIBERECKÝ		OBEC: LIBEREC		
INVESTOR: Statutární město Liberec, Nám. Dr. E. Beneše 1, 460 59, Liberec			Č.ZAKÁZKY	2023-15
ZŠ Sokolovská - úprava dílen v 1PP budovy A			Č.STAVBY	---
			STUPEŇ	DPS
			DATUM	08/2023
			MĚŘITKO	---
SCHÉMA DOPLNĚNÍ ROZVADĚČE			D.1.4 TPS - elektroinstalace	
			D.1.4.f – 05	

# ROZVADĚČ

3+N+PE st. 50Hz 400/230V / TN-C-S

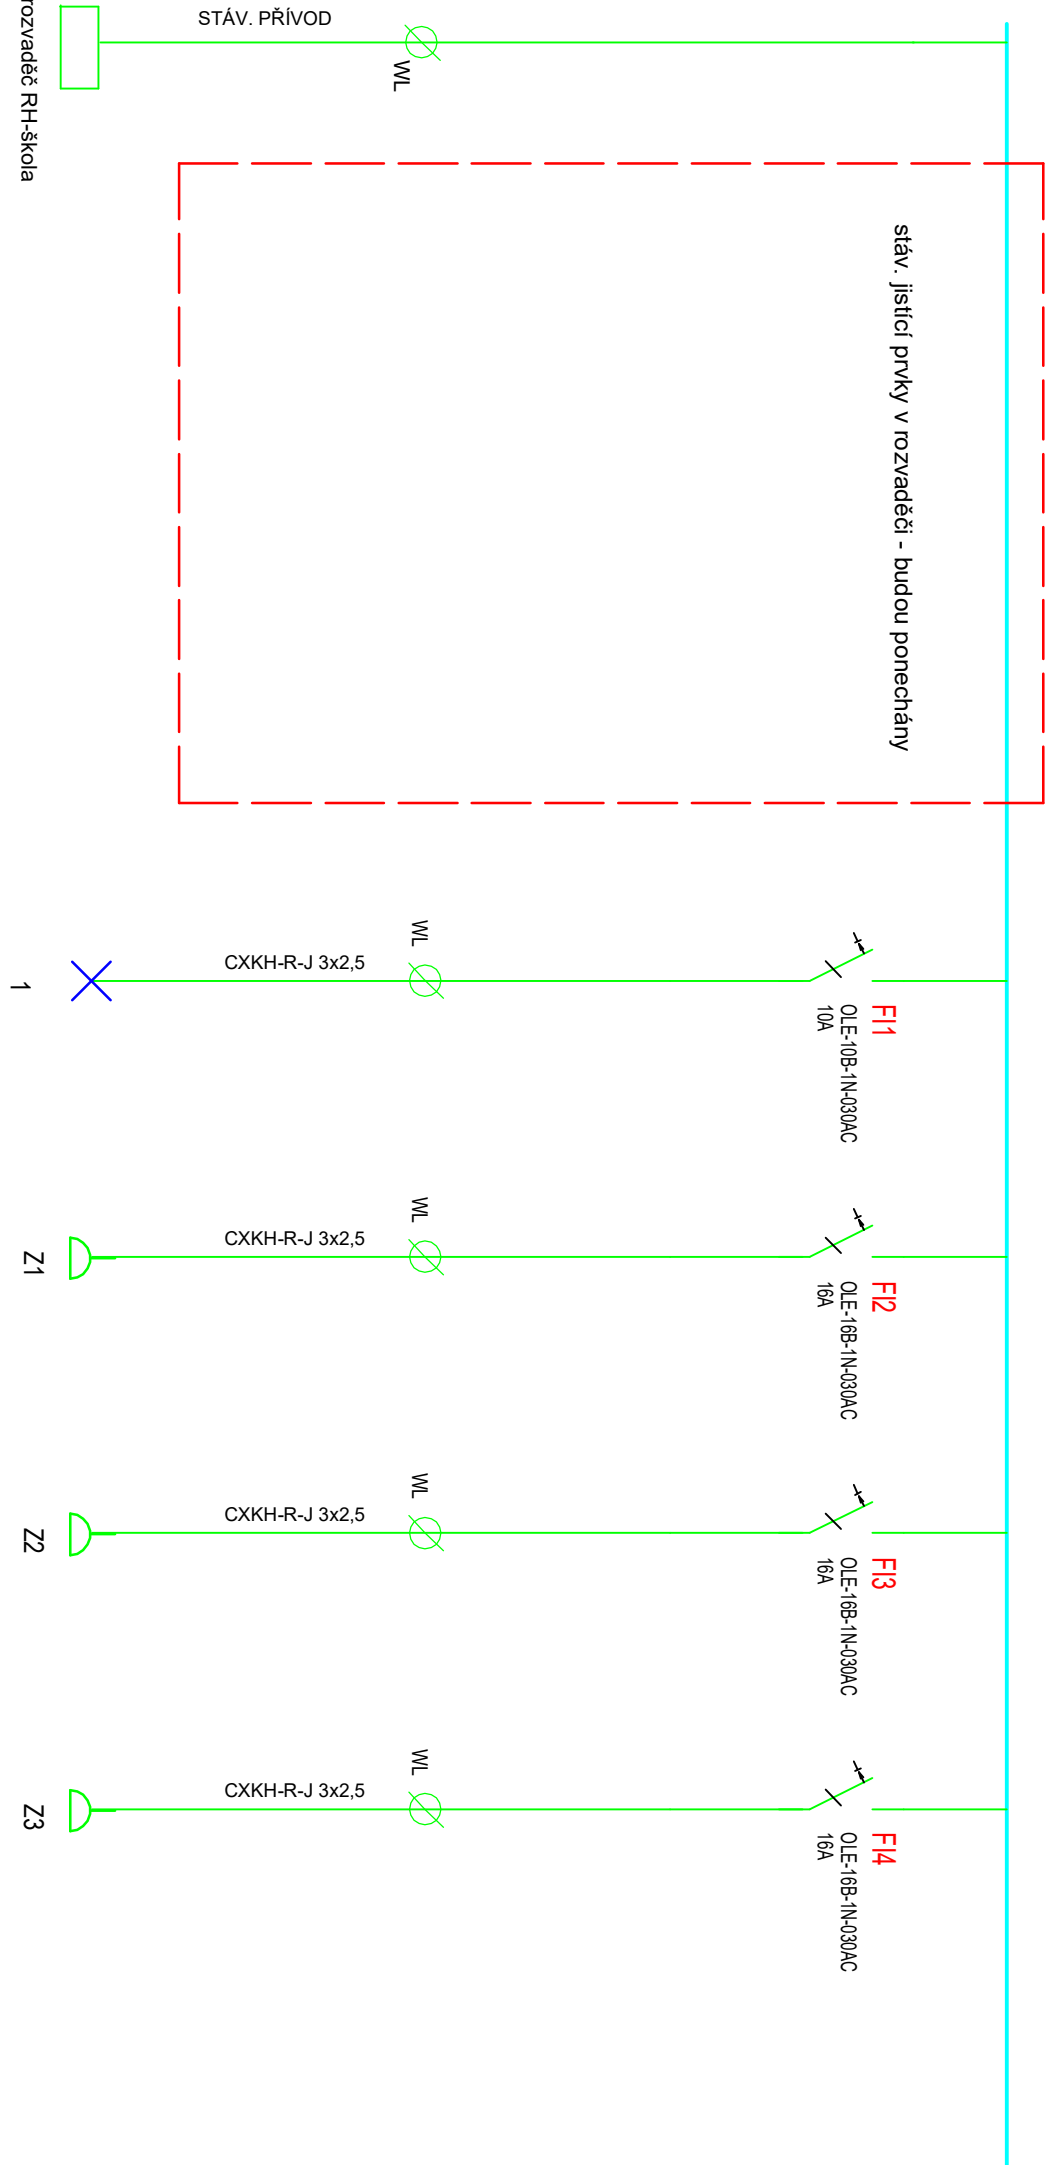

Na rozmístění přístrojů nejsou kladeny zvláštní požadavky, provést dle zvyklostí výrobce. Přístroje mohou být použity i od různých výrobců při dodržení předepsaných parametrů.