
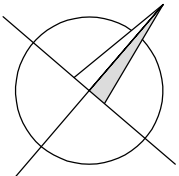


POZNÁMKY

Připojovací potrubí bude v minimálním spódu 2%

LEGENDA

- Připojovací potrubí (PP–HT)
- ND Nový nerezový dřez, dřezový sifon
- NU Nové umyvadlo

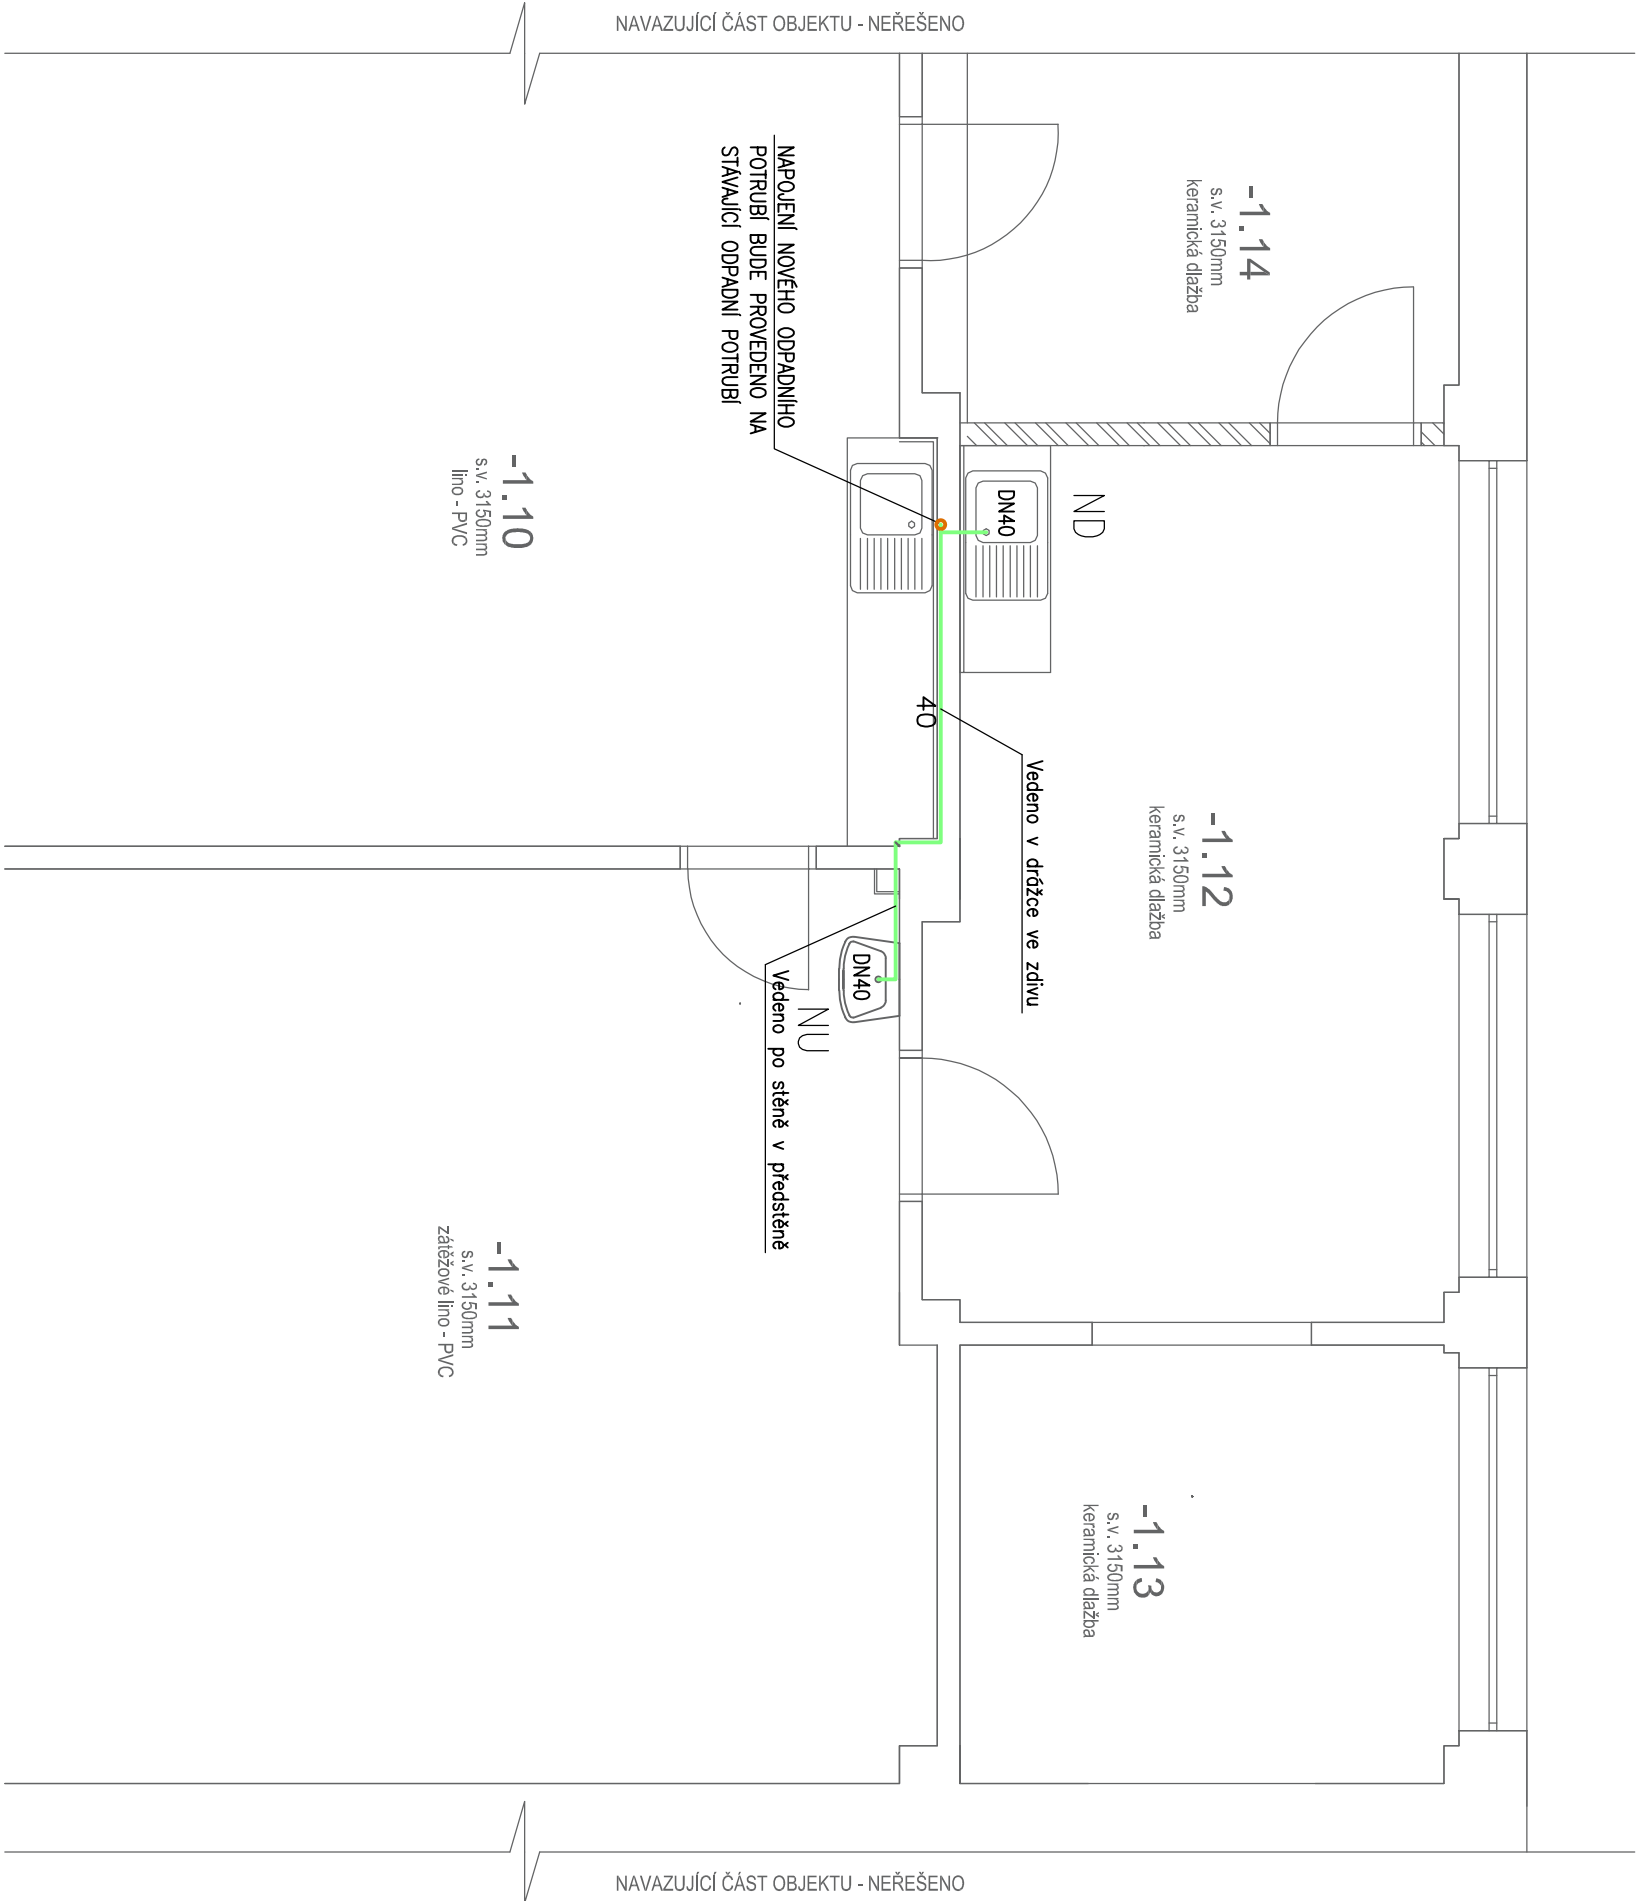

HLAVNÍ PROJEKTANT	ZODP.PROJEKTANT	VYPRACOVAL	Atelier JANEK spol. s r.o. IČ : 14322382 Matousova 361/22, Liberec, 460 07 mobil : 720 210 126 E-mail : info@atelierjanek.cz
JAN SVOBODA	JAN SVOBODA	JOSEF HÁJEK	
KRAJ: LIBERECKÝ		OBEČ: LIBEREC	
INVESTOR: Statutární město Liberec, Nám. Dr. E. Beneše 1, 460 59, Liberec			
ZŠ Sokolovská - úprava dílen v 1PP budovy A			
Č.STAVBY		2023-15	
STUPEŇ		DPS	
DATUM		08/2023	
MĚŘÍTKO		1 : 50	
D.1.4e - ZTI			
PŮDORYS 1PP - KANALIZACE		D.1.4e-02	