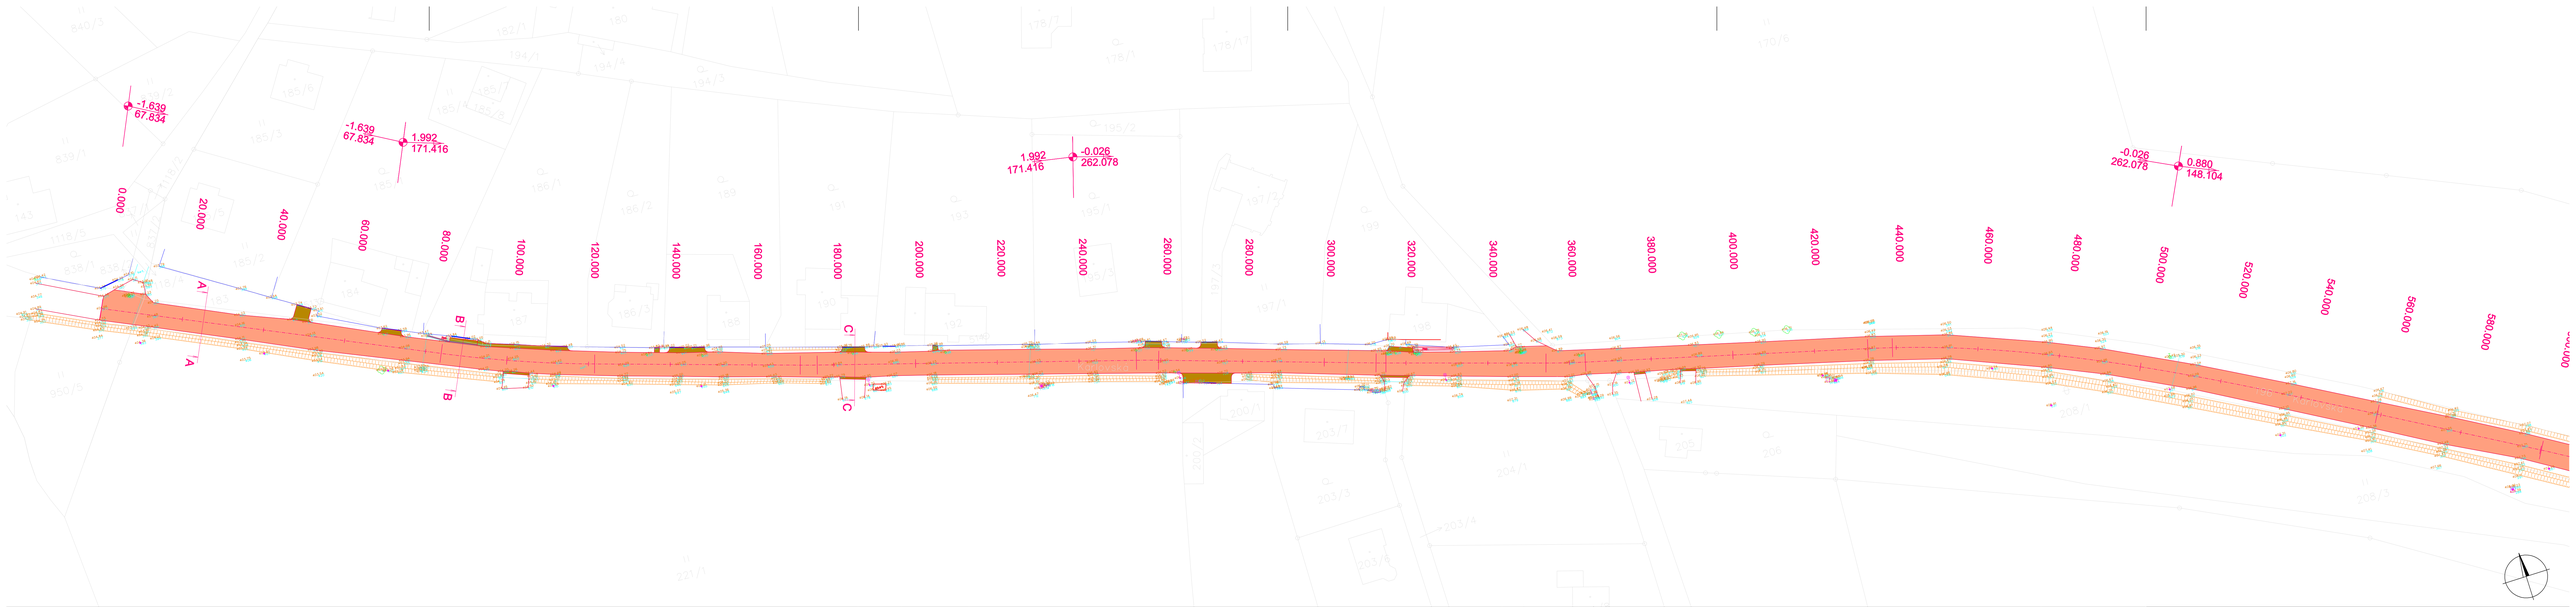

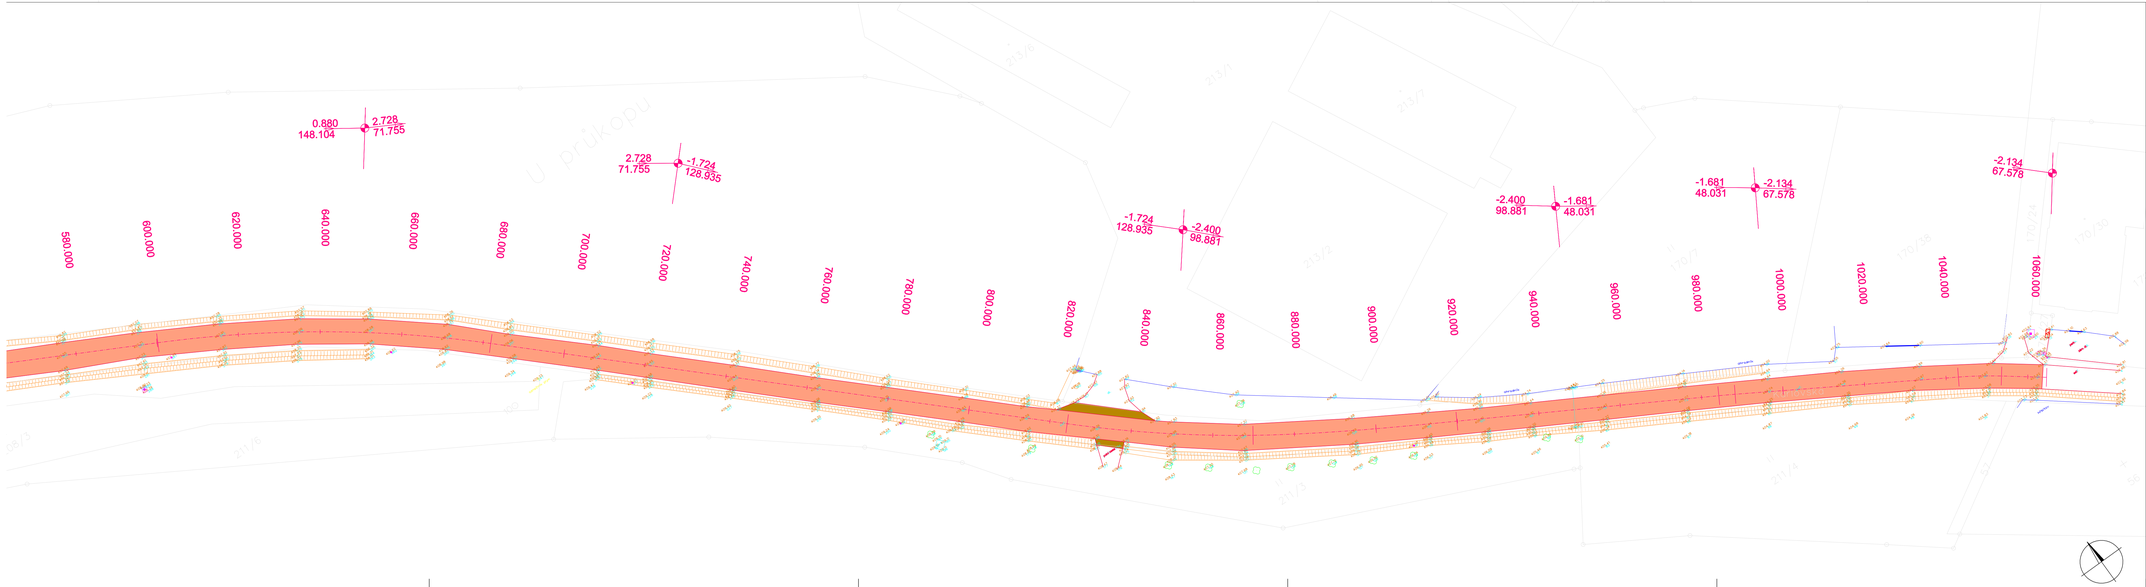

LEGENDA :

SO 100 - KOMUNIKACE:

- OPRAVA KRYTU VOZOVKY
- VJEZDY A DLÁŽDĚNÉ PLOCHY - KONSTRUKCE Č. 2
- ŽLAB Z BETONOVÝCH ŽLABOVEK Š. 200 MM

HLAVNÍ INŽENÝR PROJEKTU : ING. JIŘÍ ŠKLÍBA	ARCHITEKT PROJEKTU : –	VYPRACOVAL : ING. JIŘÍ ŠKLÍBA	Ing. JIŘÍ Šklíba autorizovaný inženýr projektant dopravních staveb ČKAIT 511 01 Turnov tel. : 776 008 580 mail : skliba@jiriskliba.cz
NÁZEV AKCE: SOUVISLÁ OPRAVA UL. KARLOVSKÁ			STUPEŇ: DPS
ČÁST: C - SITUAČNÍ VÝKRESY			FORMÁT: 10x A4
			DATUM: BŘEZEN 2025
			ČÍSLO ZAKÁZKY: 250302
NÁZEV VÝKRESU: KOORDINAČNÍ SITUAČNÍ VÝKRES			MĚŘÍTKO: 1:500
			Č. VÝKRESU: C.2