ŘEZ A-A:

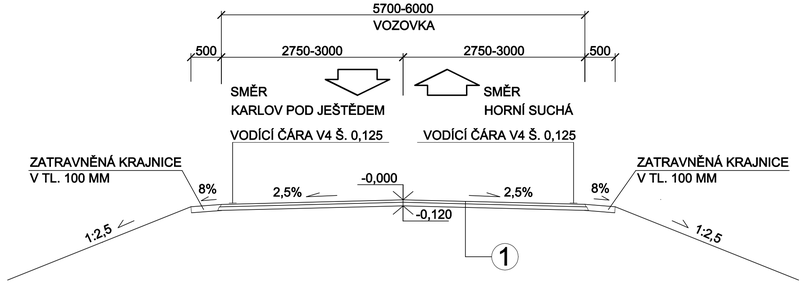

ŘEZ B-B:

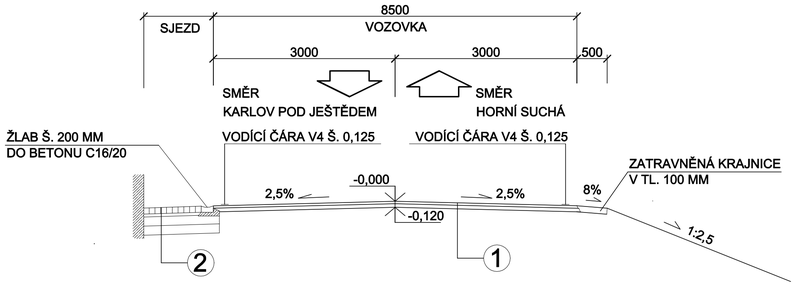

ŘEZ C-C:

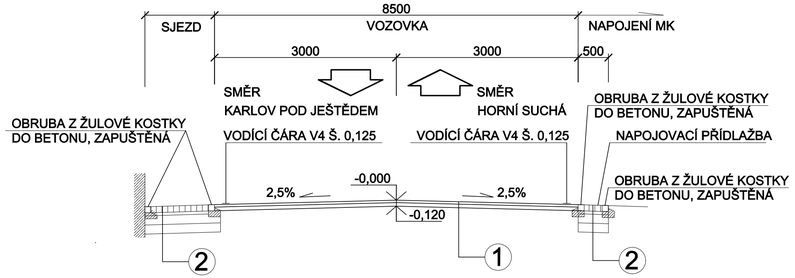

KONSTRUKCE Č. 1 - VOZOVKA				
ACO 11 S MODIFIKOVANÝM ASFALTOVÝM POJIVEM PMB 45-85/60	ČSN EN 13108-1	40	mm	
SPOJOVACÍ POTŘIK EMULZNÍ 0,35 KG/M2 PS-C 60	ČSN EN 12271	0	mm	
ACP 16+ S MODIFIKOVANÝM ASFALTOVÝM POJIVEM PMB 25-55/60	ČSN EN 13108-1	80	mm	
VÝZTUŽNÝ GEOKOMPOZIT Z VYSKOPEVNOSTNÍCH SKELNÝCH VLÁKEN		0	mm	
POTŘIK INFILTRAČNÍ EMULZNÍ 0,8 KG/M2 PI-C C60, vápenná suspenze	ČSN EN 12271	0	mm	
CELKOVÁ TL. KONSTRUKCE		120	mm	
KONSTRUKCE Č. 2 - DLÁŽDĚNÉ PLOCHY				
DLAŽBA Z ŽULOVÝCH KOSTEK 8/10	ČSN 73 61311-1	100	mm	
LOŽE Z DRCENÉHO KAMENIVA FRAKCE 4/8	ČSN 73 6131	50	mm	
ŠTĚRKODRŤ ŠDA FRAKCE 0-63	ČSN 73 6126	150	mm	(90 Mpa)
ŠTĚRKODRŤ ŠDA FRAKCE 0-63	ČSN 73 6126	150	mm	(60 Mpa)
CELKOVÁ TL. KONSTRUKCE		450	mm	(Pláň 45 Mpa)

HLAVNÍ INŽENÝR PROJEKTU : ING. JIŘÍ ŠKLÍBA	ARCHITEKT PROJEKTU : –	VYPRACOVAL : ING. JIŘÍ ŠKLÍBA	Ing. Jiří Šklíba autorizovaný projektant dopravních staveb Bukovina 75, 511 01 Turnov tel. : 776 058 380 mail : skliba@jiriskliba.cz
NÁZEV AKCE: SOUVISLÁ OPRAVA UL. KARLOVSKÁ			STUPEŇ: DPS
ČÁST: D - DOKUMENTACE OBJEKTŮ			FORMÁT: 4x A4
OBJEKT: SO 100 - KOMUNIKACE			DATUM: BŘEZEN 2025
			ČÍSLO ZAKÁZKY: 250302
NÁZEV VÝKRESU: VZOROVÉ PŘÍČNÉ ŘEZY			MĚŘÍTKO: 1:50
			Č. VÝKRESU: D.1.3