


PODÉLNÝ ŘEZ PROPUSTKEM 1:50

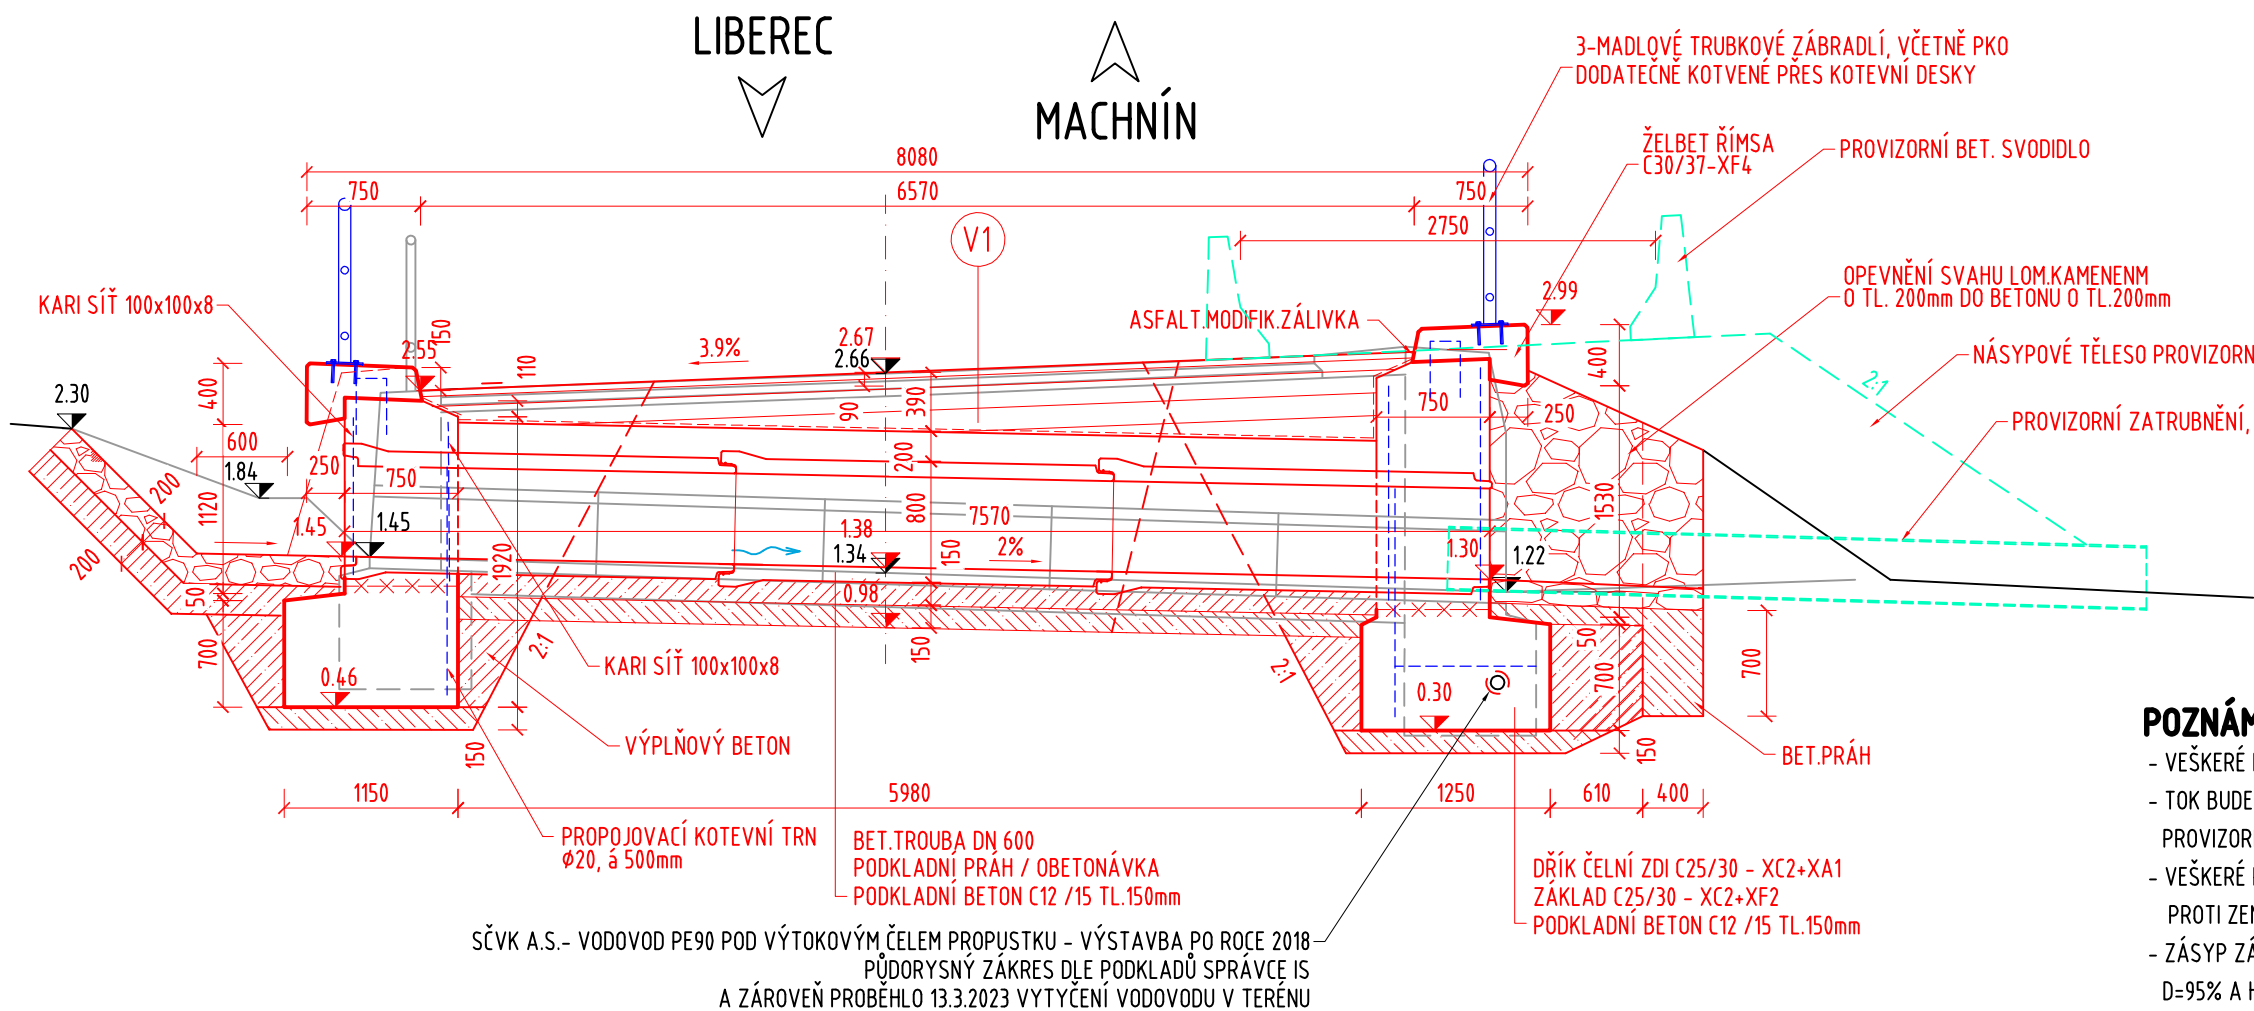


V1	SKLADBA VOZOVKY - TYP D1-N-2-V-PIII DLE TP 170
-ASFALTOVÝ BETON ACO 11+ 50/70	40 mm
-SPOJOVACÍ POSTRIK KATIONAKT. ASF. EMULZÍ PS-E	0,50 kg/m2
-ASFALTOVÝ BETON ACP 16+	70 mm
- INFILTRAČNÍ POSTRIK KATIONAKT. ASF.AMULZÍ PI-E	1.00 kg / m2
-ŠTĚRKODRT ŠDA 0/32	150 mm
-ŠTĚRKODRT SDB 0/63	150 mm
CELKEM	410 mm

MATERIÁLY:	
BETON DLE ČSN EN 206-1:	
PODKLADNÍ BETON	C 12/15 - X0
ŘÍMSY	C 30/37 - XC4, XD3, F4
ČELNÍ ZDI	C 25/30 - XC4, XD2, XF2
ZÁKLADY ČELNÍCH ZDÍ	C 25/30 - XA1, XC2, XF3
VÝPLŇOVÉ BETONY	C 12/15 - X0

- POZNÁMKA:**
- VEŠKERÉ INŽENÝRSKÉ SÍTĚ BUDOU PŘED ZAHÁJENÍM PRACÍ VYTÝČENY
 - TOK BUDE PŘEVEDEN POMOCÍ PROVIZORNÍ TROUBY DN 300, KTERÁ BUDE I POD NÁSYPOVÝM TĚLESEM PROVIZORNÍ OBJÍZDNÉ TRASY
 - VEŠKERÉ PLOCHY KONSTRUKCE, KTERÉ PŘÍJDOU DO STYKU SE ZEMINOU BUDOU OPATŘENY NÁTĚREM PROTI ZEMNÍ VLHKOSTI ALP+2xALN
 - ZÁSYP ZÁKLADŮ BUDE PROVEDEN Z HUTNĚNÉ ŠTĚRKODRTI ŠDA FR. 0/63 DLE ČSN EN 132 85 ID=0.8, D=95% A HUTNĚNÍ BUDE PROVÁDĚNO PO VRSTVÁCH O MAX. TL. 300mm
 - ZÁSYPY VÝKOPŮ BUDOU PROVEDENY Z HUTNĚNÉ ŠTĚRKODRTI ŠDA FR. 0/63 DLE ČSN EN 13285, ID 0.95, D=100%, HUTNĚNÍ BUDE PROVÁDĚNO PO VRSTVÁCH O MAX. TL. 300mm A HORNÍ VRSTVA DO HLoubKY 500mm POD BUDOUCÍ ÚROVEŇ PLÁNĚ BUDE SPLŇOVAT VŠECHNY POŽADAVKY ČSN 73 6133 NA AKTIVNÍ ZÓNU
 - PŘESNOST VYTÝČENÍ A GEOMETRICKÉ ODCHYLKY PŘI PROVÁDĚNÍ MUSÍ SPLŇOVAT POŽADAVKY ČSN 73 0420 (ČÁST 1: ZÁKLADNÍ POŽADAVKY A ČÁST 2: VYTÝČOVÝCÍ ODCHYLKY) A TKP
 - VEŠKERÉ HRANY BUDOU ZKOSENY, NEJ-LI UVEDENO JINAK, 20/20 VLOŽENÍM LIŠŤ DO BEDNNĚNÍ
 - STAVEBNÍ JÁMA BUDE PROVEDENA JAKO SVAHOVANÁ SE SKLONEM CCA 2:1

PŘÍČNÝ ŘEZ PROPUSTKEM 1:50

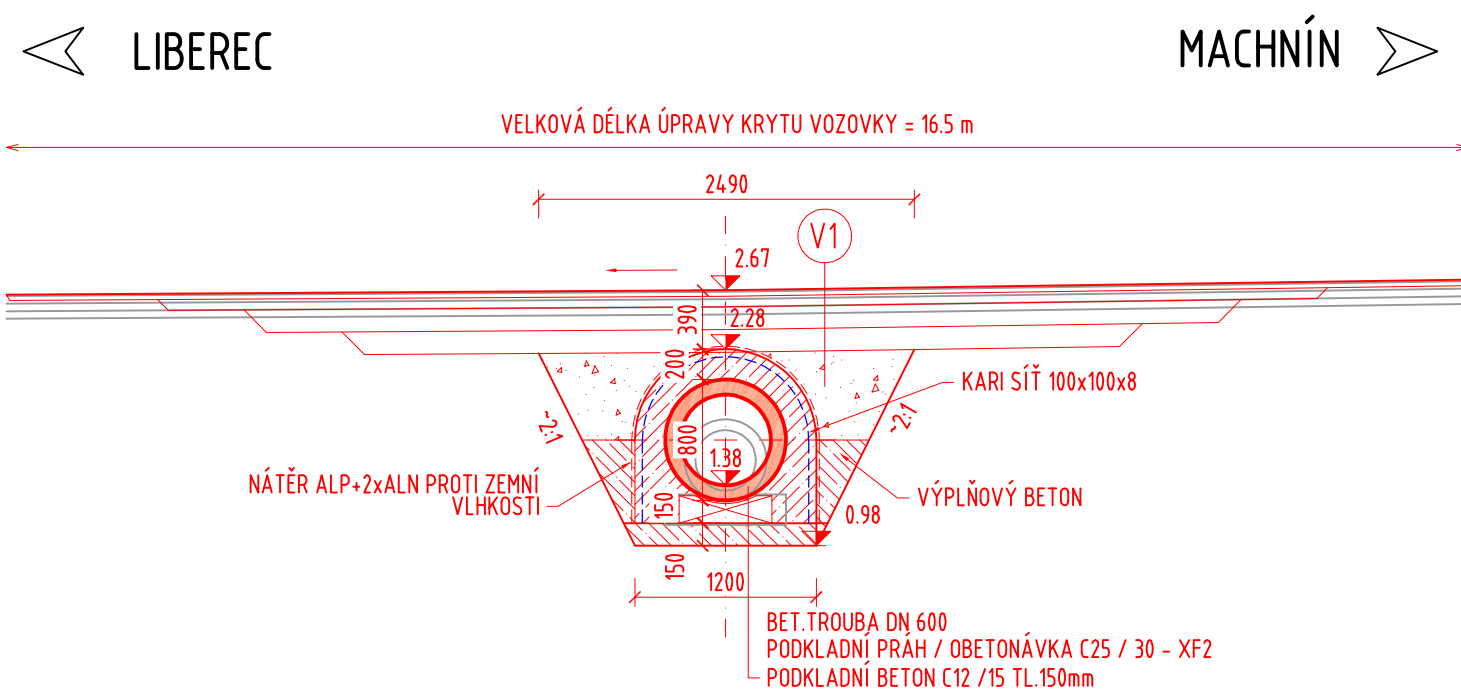

SOUŘADNICOVÝ SYSTÉM: S-JTSK
VÝŠKOVÝ SYSTÉM: BpV

SO 101

RAI PROJEKT MOSTY A INŽENÝRSKÉ KONSTRUKCE Pod Vodárnou 4746 466 05 Jablonec nad Nisou +420 734 158 363	vypracoval	ING.R.LOUTHANOVÁ	investor	SM LIBEREC
	zodp. projektant	ING.R.LOUTHANOVÁ	zak. číslo	23-015
	akce :	Oprava propustku LB - 183 ul. Karlovská, Karlov - aktualizace PD	datum	02/2023
	příloha:		stupeň	DŮR, DSP, PDPS
			měřítka	1:50
			č. přílohy:	paré:
				D.4.