


POHLED NA VTOK 1:50

MACHNÍN

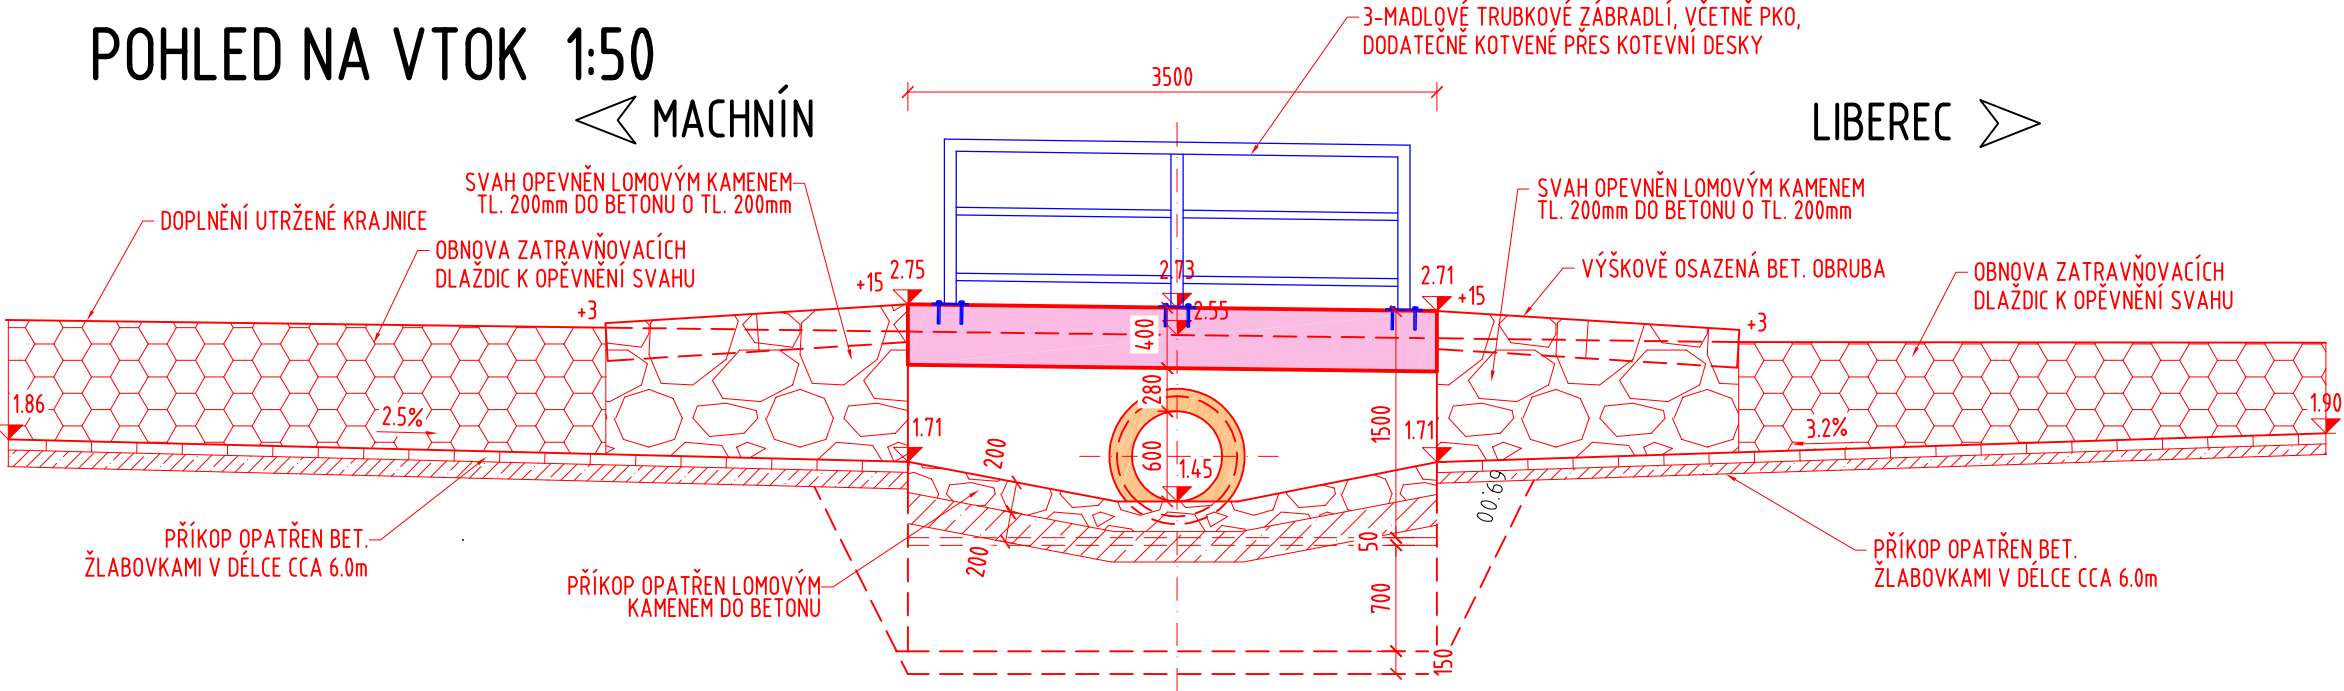


LEGENDA:

- ŽELBET.ŘÍMSA
- BET.TROUBA DN600
- NOVÝ ŽIVIČNÝ KRYT VOZOVKY
- NEZPEVNĚNÁ KRAJNICE
- BETONOVÉ ŽLABOVKY ŠÍŘKY 600mm
- LOMOVÝ KÁMEN TL. 200mm DO BETONU O TL. 200mm
- ZATRAVNŮVACÍ DLAŽDICE
- STÁVAJÍCÍ STAV
- NOVÝ STAV
- PROVIZORNÍ KONSTRUKCE
- OBVOD STAVENIŠTĚ
- KATASTRÁLNÍ HRANICE

POHLED NA VÝTOK 1:50

LIBEREC

MACHNÍN

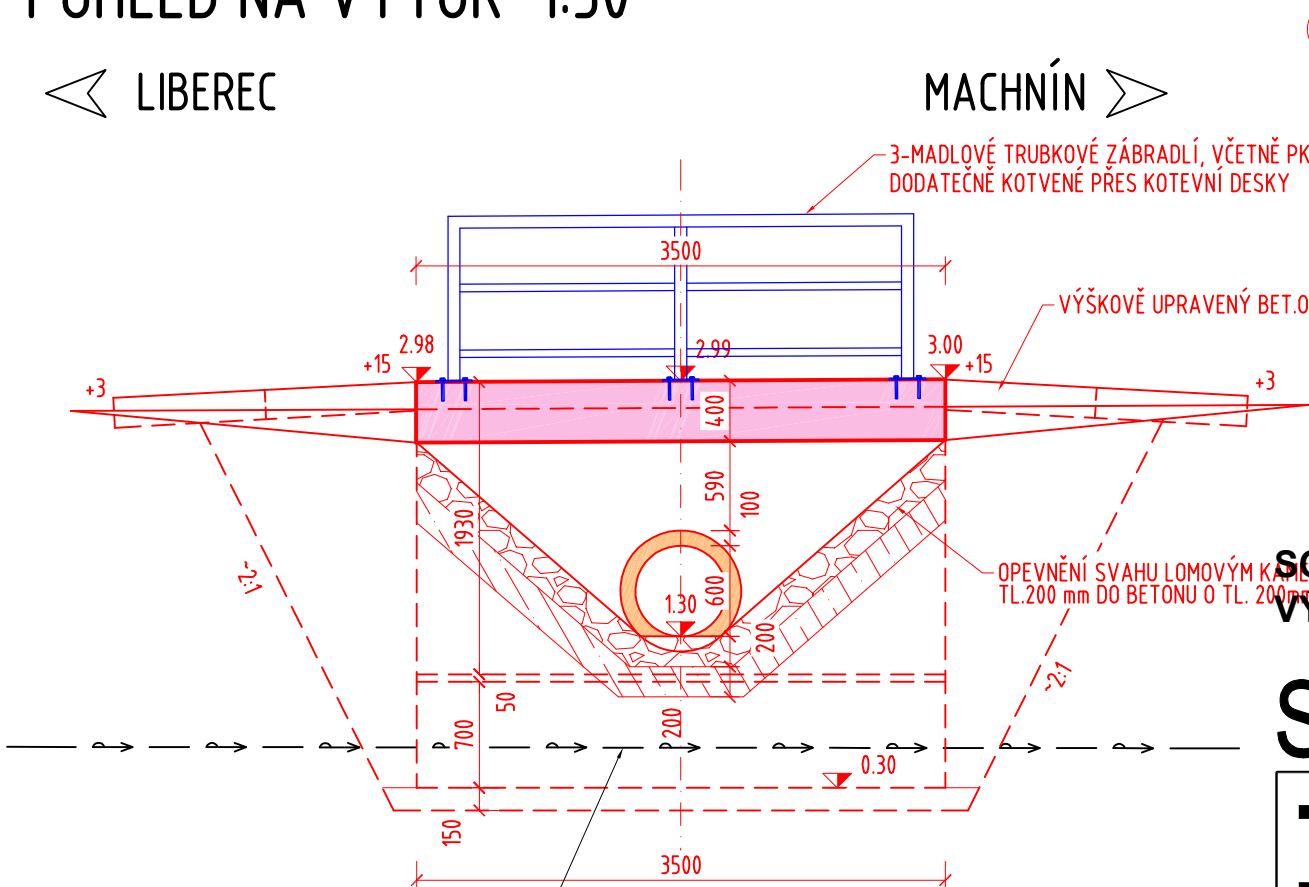

V1 SKLADBA VOZOVKY - TYP D1-N-2-V-PIII DLE TP 170

-ASFALTOVÝ BETON ACO 11+ 50/70	40 mm
-SPOJOVACÍ POSTRIK KATIONAKT. ASF. EMULZÍ PS-E	0,50 kg/m2
-ASFALTOVÝ BETON ACP 16+	70 mm
-INFILTRACNÍ POSTRIK KATIONAKT. ASF.AMULZÍ PI-E	1,00 kg / m2
-ŠTERKODRŮ ŠDA 0/32	150 mm
-ŠTERKODRŮ SDB 0/63	150 mm
CELKEM	410 mm

SOUŘADNICOVÝ SYSTÉM: S-JTSK
VÝŠKOVÝ SYSTÉM: Bpv

SO 101

RAI
PROJEKT
MOSTY A INŽENÝRSKÉ KONSTRUKCE
Pod Vodárnou 4746
466 05 Jablonec nad Nisou
+420 734 158 363

vypracoval	ING.R.LOUTHANOVÁ	investor	SM LIBEREC
zodp. projektant	ING.R.LOUTHANOVÁ	zak. číslo	23-015
akce : Oprava propustku LB - 183 ul. Karlovská, Karlov - aktualizace PD		datum	02/2023
		stupeň	DÚR, DSP, PDPS
		měřítko	1:50
příloha: Pohled na vtok a výtok		č. přílohy:	paré:
		D.5.	

SČVK A.S.- VODOVOD PE90 POD VÝTOKOVÝM ČELEM PROPUSTKU - VÝSTAVBA PO ROCE 2018
PŮDORYSNÝ ZÁKRES DLE PODKLADŮ SPRÁVCE IS
A ZÁROVEŇ PROBĚHLO 13.3.2023 VYTÝČENÍ VODOVODU V TERÉNU
OCHRANA BĚHEM STAVBY DLE POKYNŮ SPRÁVCE - MAXIMÁLNÍ OPATRNOST PŘI DEMOLICI
STÁVAJÍCÍHO ZÁKLADŮ VÝTOKOVÉHO ČELA + VLOŽENÍ VODOVODU DO PŮLNĚ CHRÁNICÍKY
+ KARI SÍT V ZÁKLADU NAD VEDENÍM VODOVODU

Oprava propustku