


KATASTRÁLNÍ SITUAČNÍ VÝKRES 1:100

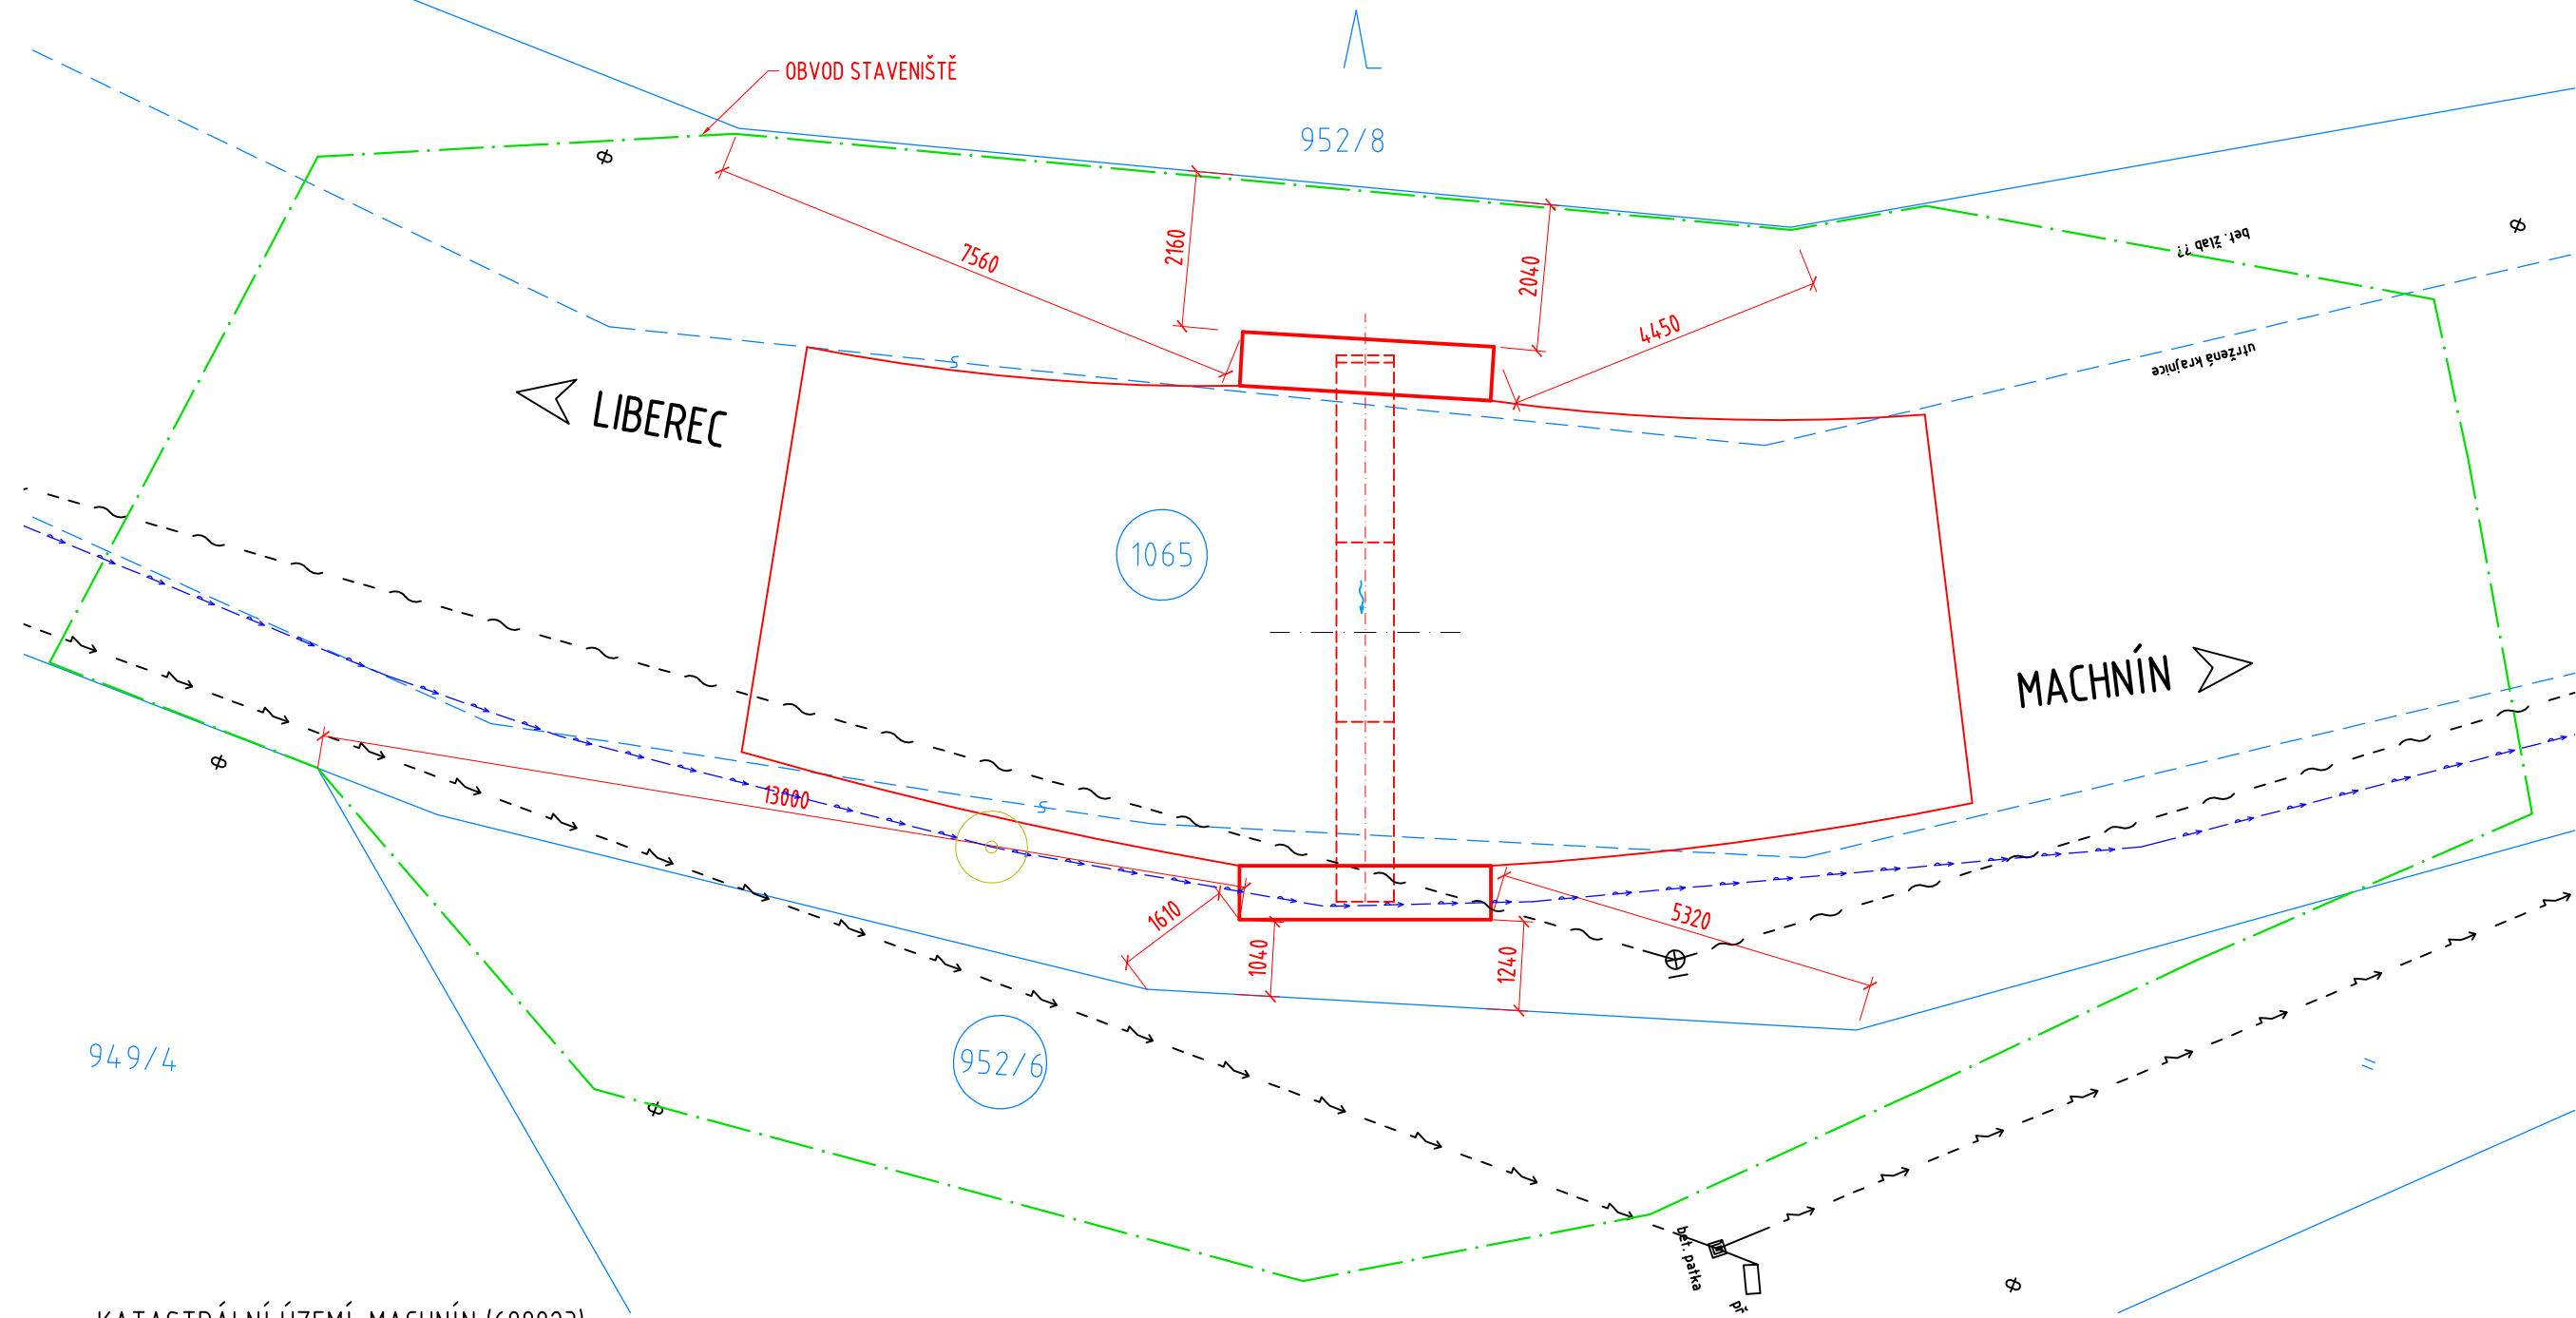

KATASTRÁLNÍ ÚZEMÍ: MACHNÍN (689823)

PARCELNÍ Č.	VLASTNICKÉ PRÁVO	ZPF	VÝMĚRA [m ²]	VYUŽITÍ/DRUH POZ.
952/6	STATUTÁRNÍ MĚSTO LIBEREC NÁM.DR.E.BENEŠE 1/1, 460 01 LIBEREC	ANO	259	TRVALÝ TRAVNÍ POROST
1065	STATUTÁRNÍ MĚSTO LIBEREC NÁM.DR.E.BENEŠE 1/1, 460 01 LIBEREC	NE	24 431	SILNICE/OSTATNÍ PLOCHA

SOUŘADNICOVÝ SYSTÉM: S-JTSK
VÝŠKOVÝ SYSTÉM: BpV

SO 101

Oprava propustku

xxx/x POZEMEK DOTČENÝ STAVBOU

POZNÁMKA:

- INFORMATIVNÍ VÝPISY POZEMKŮ JSOU PŘÍLOHOU ZÁBOROVÉHO ELABORÁTU
- V RÁMCI STAVBY NEDOJDE KE ZMĚNĚ VYUŽITÍ ŽÁDNÉHO Z VÝŠE UVEDENÝCH STÁVAJÍCÍCH POZEMKŮ

LEGENDA BAREV:

- NOVÝ STAV
- HRANICE - DOČASNÝ ZÁBOR DO 1 ROKU
- KATASTRÁLNÍ HRANICE

<div><div>RAI</div><div>PROJEKT</div><div>MOSTY A INŽENÝRSKÉ KONSTRUKCE</div></div> <div>Pod Vodárnou 4746 466 05 Jablonec nad Nisou +420 734 158 363</div>	vypracoval	ING.R.LOUTHANOVÁ	investor	SM LIBEREC
	zodp. projektant	ING.R.LOUTHANOVÁ	zak. číslo	23-015
	akce : Oprava propustku LB - 183 ul. Karlovská, Karlov - aktualizace PD		datum	02/2023
			stupeň	DÚR, DSP, PDPS
			měřítko	1:100
	příloha: Katastrální situační výkres		č. přílohy:	paré:
C.2.				