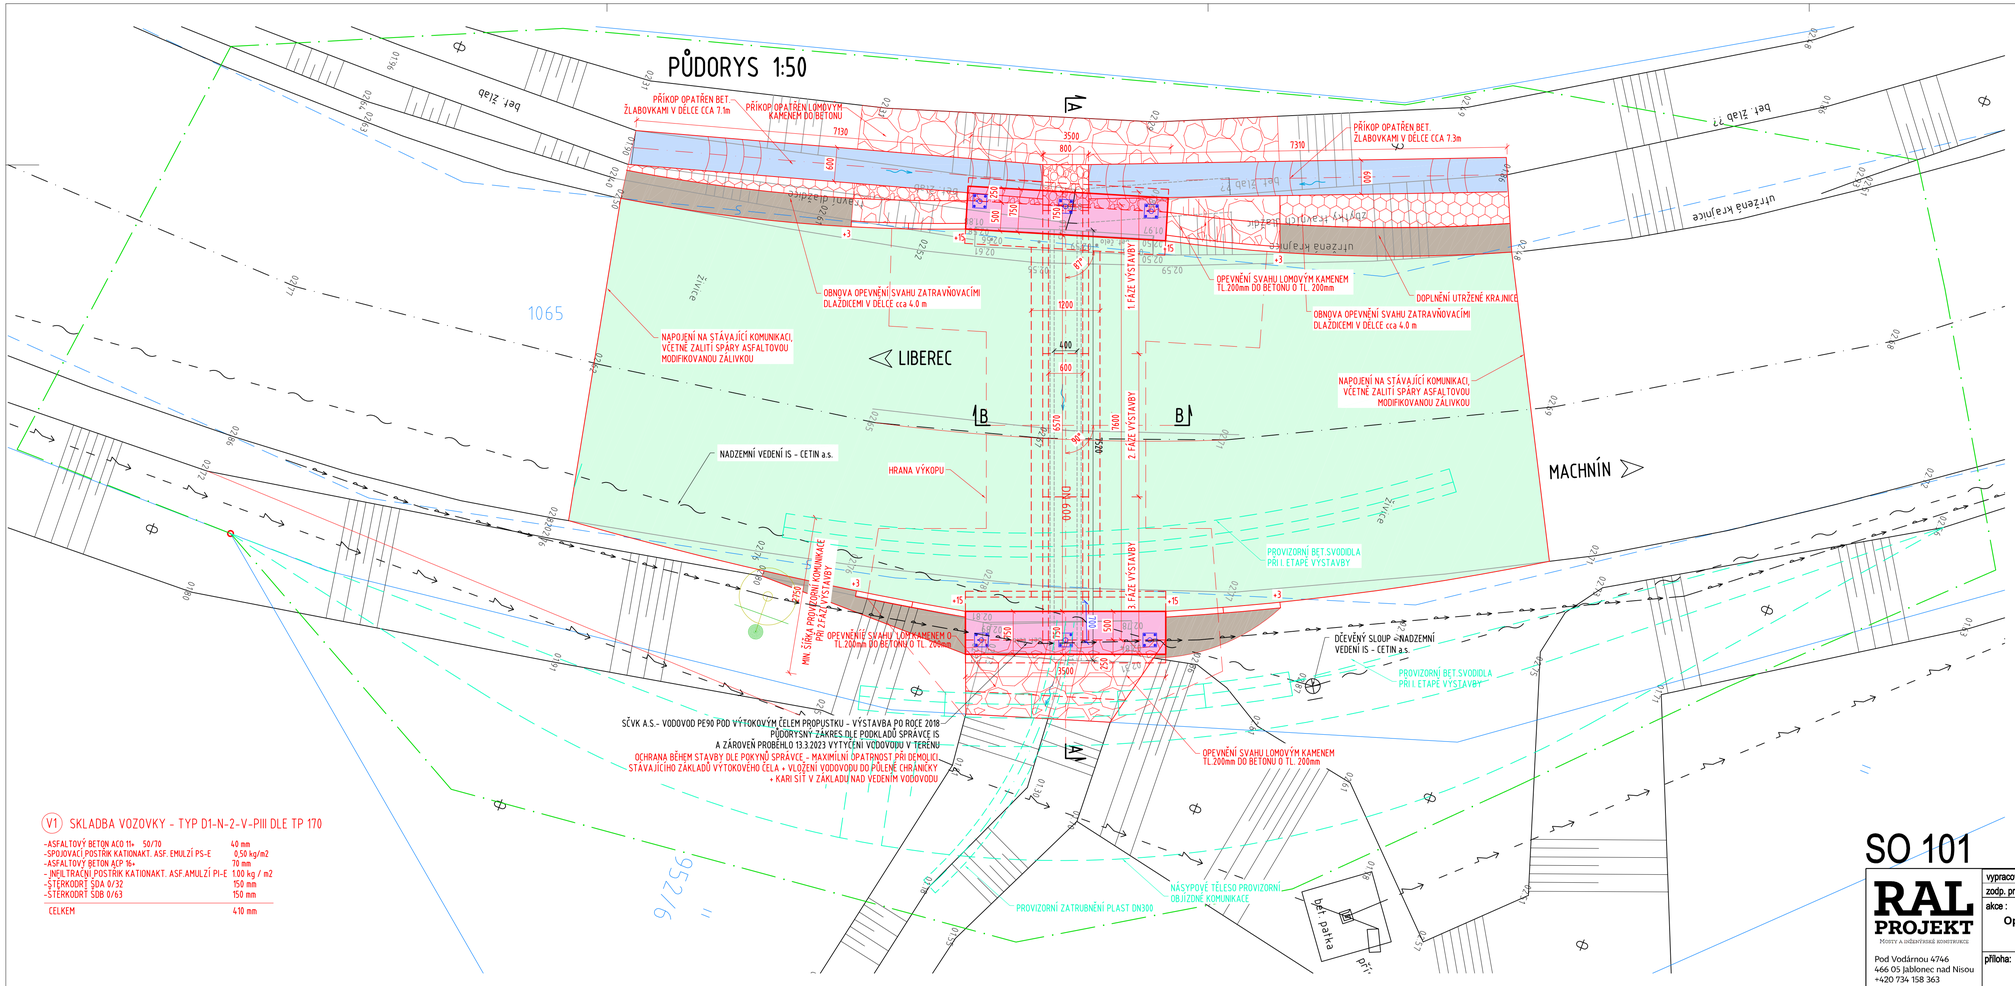

POZNÁMKA:

- VEŠKERÉ INŽENÝRSKÉ SÍTĚ BUDOU PŘED ZAHÁJENÍM PRACÍ VYTÝČENY
- TOK BUDE PŘEVEDEN POMOCÍ PROVIZORNÍ TROUBY DN 300, KTERÁ BUDE I POD NÁSYPOVÝM TĚLESEM PROVIZORNÍ OBJÍZDNÉ TRASY
- VEŠKERÉ PLOCHY KONSTRUKCE, KTERÉ PŘIJDOU DO STYKU SE ZEMINOU BUDOU OPATŘENY NÁTĚREM PROTI ZEMNÍ VLHKOSTI ALP+2xALN
- ZÁSYP ZÁKLADŮ BUDE PROVEDEN Z HUTNĚNÉ ŠTĚRKODRTI ŠDA FR. 0/63 DLE ČSN EN 132 85 ID=0.8, D=95% A HUTNĚNÍ BUDE PROVÁDĚNO PO VRSTVÁCH O MAX. TL. 300mm
- ZÁSYPY VÝKOPŮ BUDOU PROVEDENY Z HUTNĚNÉ ŠTĚRKODRTI ŠDA FR. 0/63 DLE ČSN EN 13285, ID 0.95, D=100%, HUTNĚNÍ BUDE PROVÁDĚNO PO VRSTVÁCH O MAX. TL. 300mm A HORNÍ VRSTVA DO HLOUBKY 500mm POD BUDOUCÍ ÚROVEŇ PLANĚ BUDE SPLŇOVAT VŠECHNY POŽADAVKY ČSN 73 6133 NA AKTIVNÍ ZÓNU
- PŘESNOST VYTÝČENÍ A GEOMETRICKÉ ODCHYLKY PŘI PROVÁDĚNÍ MUSÍ SPLŇOVAT POŽADAVKY ČSN 73 0420 (ČÁST 1: ZÁKLADNÍ POŽADAVKY A ČÁST 2: VYTYČOVYCÍ ODCHYLKY) A TKP
- VEŠKERÉ HRANY BUDOU ZKOSENY, NENÍ-LI UVEDENO JINAK, 20/20 VLOŽENÍM LIŠT DO BEDNĚNÍ
- STAVEBNÍ JÁMA BUDE PROVEDENA JAKO SVAHOVANÁ SE SKLONEM CCA 2:1

LEGENDA:

- ŽELBET.ŘÍMSA
- BET.TROUBA DN600
- NOVÝ ŽIVIČNÝ KRYT VOZOVKY
- NEZPEVNĚNÁ KRAJNICE
- BETONOVÉ ŽLABOVKY ŠÍŘKY 600mm
- LOMOVÝ KÁMEN TL. 200mm DO BETONU O TL. 200mm
- ZATRAVŇOVACÍ DLAŽDICE
- STÁVAJÍCÍ STAV
- NOVÝ STAV
- PROVIZORNÍ KONSTRUKCE
- OBVOD STAVENIŠTĚ
- KATASTRÁLNÍ HRANICE

V1 SKLADBA VOZOVKY - TYP D1-N-2-V-PIII DLE TP 170

-ASFALTOVÝ BETON ACO 11+ 50/70	40 mm
-SPOJOVACÍ POSTŘIK KATIONAKT. ASF. EMULZÍ PS-E	0,50 kg/m2
-ASFALTOVÝ BETON ACP 16+	70 mm
- INFILTRAČNÍ POSTŘIK KATIONAKT. ASF.EMULZÍ PI-E	1,00 kg / m2
-ŠTĚRKODRŤ ŠDA 0/32	150 mm
-ŠTĚRKODRŤ ŠDB 0/63	150 mm
CELKEM	410 mm

SOUŘADNICOVÝ SYSTÉM: S-JTSK
VÝŠKOVÝ SYSTÉM: Bpv

SO 101

Oprava propustku

RAL PROJEKT
MOSTY A INŽENÝRSKÉ KONSTRUKCE
Pod Vodárnou 4746
466 05 Jablonec nad Nisou
+420 734 158 363

vypracoval	ING.R.LOUTHANOVÁ	investor	SM LIBEREC
zodp. projektant	ING.R.LOUTHANOVÁ	zak. číslo	23-015
akce :	Oprava propustku LB - 183 ul. Karlovská, Karlov - aktualizace PD	datum	02/2023
		stupeň	DÚR, DSP, PDPS
		měřítko	1:50
		č. přílohy:	paré:
přiloha:	Půdorys - nový stav	D.3.	