


ŘEZ A-A'

OBJEKT UBYTOVNY KATEŘINSKÁ 156, LIBEREC

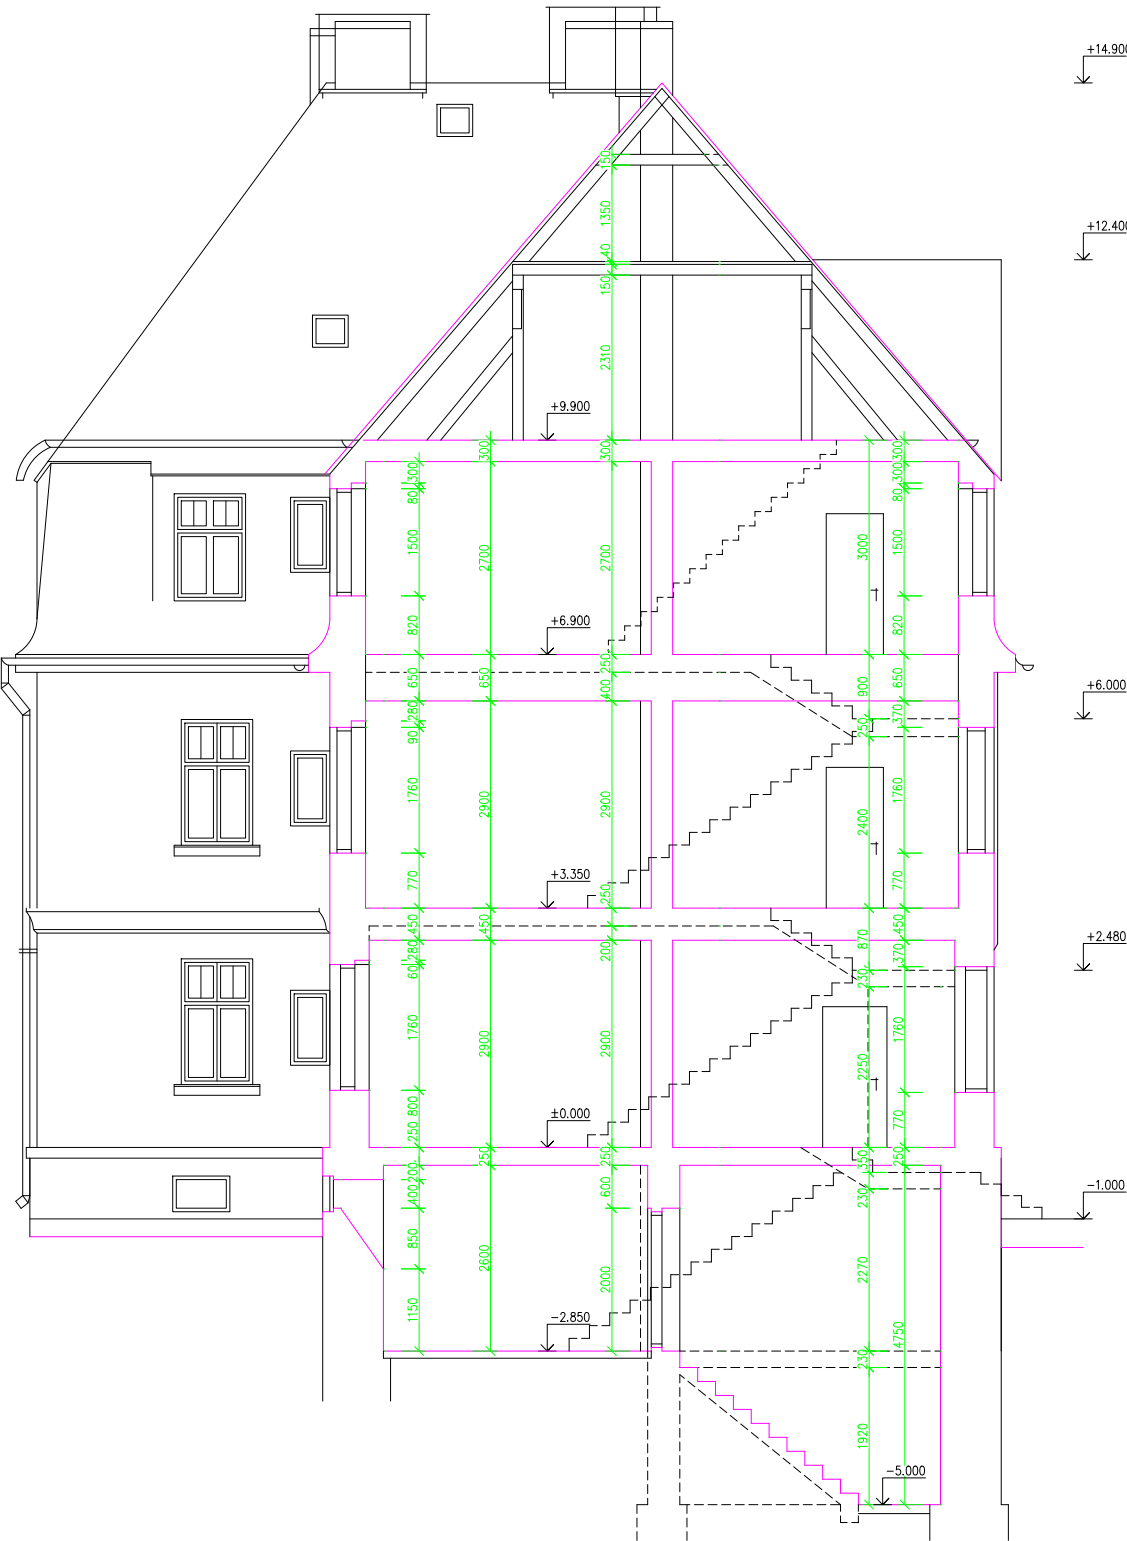

TATO DOKUMENTACE NENAHAZUJE VÝROBNÍ A DÍLENSKOU DOKUMENTACI. DÍLENSKÁ DOKUMENTACE A DOKUMENTACE SKUTEČNÉHO STAVU BUDE ZPRACOVÁNA DODAVATELEM STAVBY A BUDE PŘEDLOŽENA PROJEKTANTOVÍ A INVESTOROVÍ K ODSOUHLASENÍ.

Vypracoval	Zodp. projektant	Tech. kontrola	Michael Štěpán Rochlická 362 463 11 Liberec Tel: +420 775 782 896 stepan.m.3@gmail.com ICO: 06103065	
EVA MACHATÁ	MICHAEL ŠTĚPÁN	ING. JIŘÍ JAKOUBĚ		
Obec LIBEREC [563889]	Kat. území KATEŘINKY U LIBERCE [682438]		Formát	A2
Investor STATUTÁRNÍ MĚSTO LIBEREC, NÁM. DR. E. BENEŠE 1/1, LIBEREC			Mřížka	1:50
			Datum	V/2024
			Účel	PASPORT
Alce OBJEKT UBYTOVNY KATEŘINSKÁ 156, LIBEREC			Č. zadání	20240509
			Č. výkresu	
ŘEZ A–A'			D.1.1.6	