


SITUAČNÍ VÝKRES ŠIRŠÍCH VZTAHŮ

OBJEKT UBYTOVNY KATEŘINSKÁ 156, LIBEREC

s\ADMIN\Desktop\Temp\Zakazky\2024\20240509 Objekt ubytovny Kateřinská 156, Liberec – PD\MAPA.p

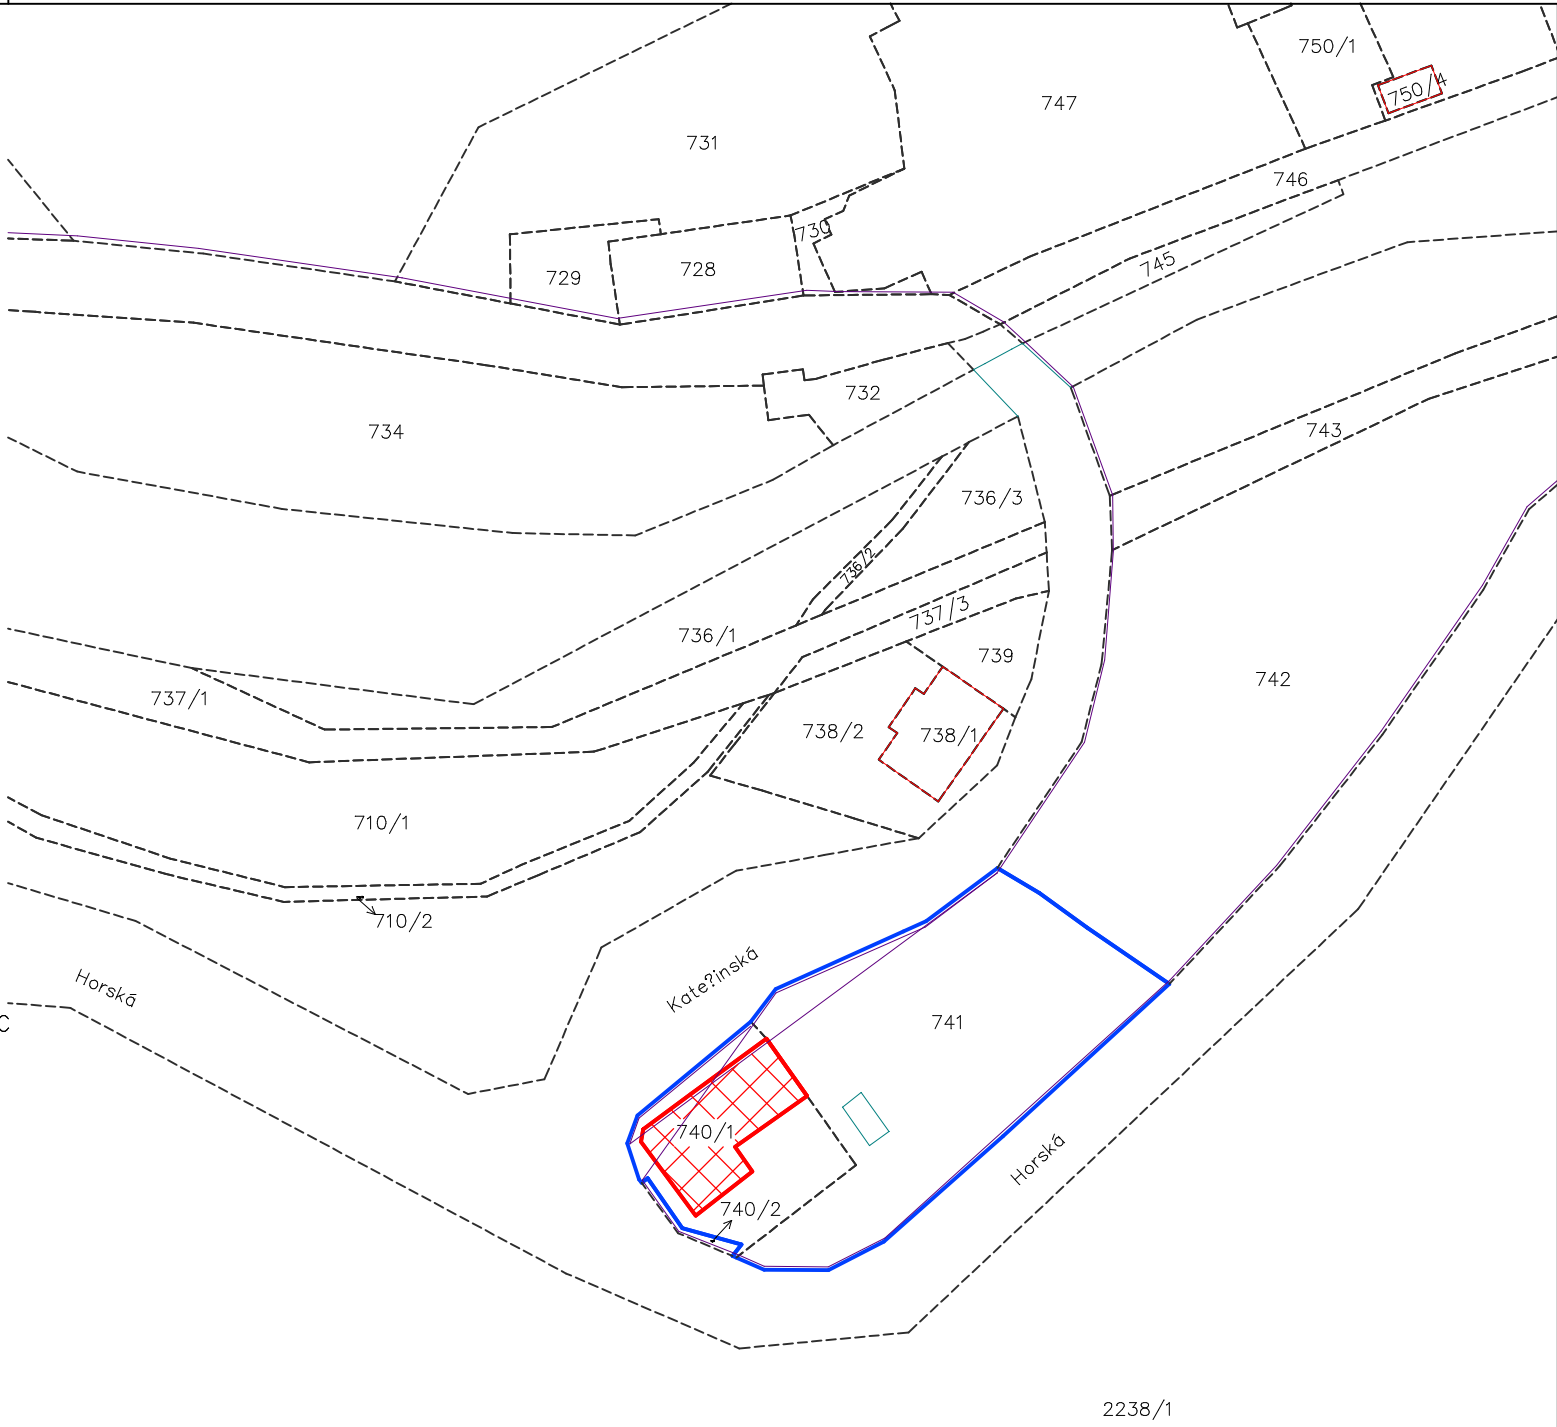

- LEGENDA SITUACE
- HRANICE PARCEL KN
 - SLUŽKOVÉ ŽÁRY
 - BUDOVY V KATASTRU NEMOVITOSTÍ
 - CHRÁNĚNÉ ÚZEMÍ
 - 1192/4 POZEMKOVÉ PARCIÁLNÍ ČÍSLO / STAVEBNÍ PARCELA
 - ŽEŽENÉ ÚZEMÍ – POZEMEK V MAJETKU INVESTORA
 - ŽEŽENÝ OBJEKT UBYTOVNY
 - ŽEŽENÝ OBJEKT UBYTOVNY

TATO DOKUMENTACE NENAHRAZUJE VÝROBNÍ A DÍLENSKOU DOKUMENTACI. DÍLENSKÁ DOKUMENTACE A DOKUMENTACE SKUTEČNÉHO STAVU BUDE ZPRACOVÁNA DODAVATELEM STAVBY A BUDE PŘEDLOŽENA PROJEKTANTOVI A INVESTOROVÍ K ODSOUHLASENÍ.

Vypracoval	Zodp. projektant	Tech. kontrola
EVA MACHATÁ	MICHAEL ŠTĚPÁN	ING. JIŘÍ JAKOUBĚ

Michael Štěpán
Rochlická 362
463 11 Liberec
Tel: +420 775 782 896
stepanm.m3@gmail.com
IČO: 06103065

Obec LIBEREC [563889]	Kat. území KATEŘINKY U LIBERCE [682438]
Investor STATUTÁRNÍ MĚSTO LIBEREC, NÁM. DR. E. BENEŠE 1/1, LIBEREC	
Akce OBJEKT UBYTOVNY KATEŘINSKÁ 156, LIBEREC	
SITUAČNÍ VÝKRES ŠIRŠÍCH VZTAHŮ	

Formát	A3
Měřítko	1:1000
Datum	V/2024
Účel	PASPORT
Č. zakázky	20240509
Č. výkresu	
C.1	